


MINIMALNA ŚREDNICA WIEKOTRZĄN ZAGŁĘCĄ PRĘTÓW ZBRÓJENIOWYCH				
Materiał	Średnica		Średnica	Średnica
	specjalne	ogólne		
Metal polikarbowy, metal prosty, pręty	do < 20mm	40s	70s	100s
Pręty odległe od siebie min. 200mm	do < 20mm	40s	70s	100s
Pręty odległe od siebie max. 200mm	do < 20mm	40s	70s	100s
Pręty odległe od siebie min. 200mm	do < 20mm	40s	70s	100s
Pręty odległe od siebie max. 200mm	do < 20mm	40s	70s	100s
- UWAGI:
- Beton – B30 (C25/30).
 - Stal – A-III (RB500W, BS1500S, BS500P, 20C22Y-B).
 - Osiłno zbrojenia:
- elementy nie stykające się z gruntem – 2,5-5cm, zgodnie z wytycznymi dla danej klasy REI zważyłymi w części opisowej projektu;
- elementy stykające się z gruntem – 5cm.

ZESTAWIENIE STALI

Nr	Ø	Stal	Długość prętów no 1 poz.	Liczba pozycji	prętów gęznie	Dł. gęznie
l	mm	l	mm	szkl	gęznie	mm
Strop nad IV piętrzem – ZG						
1	8	B500SP	8,29	9	1	74,61
2	8	B500SP	11,29	25	1	282,25
3	8	B500SP	3,89	119	1	462,91
4	8	B500SP	9,70	119	1	1154,30
5	8	B500SP	2,58	4	1	10,37
6	8	B500SP	9,05	16	1	144,60
7	8	B500SP	9,04	38	1	342,66
8	8	B500SP	9,52	13	1	123,76
10	8	B500SP	11,03	4	1	44,12
11	8	B500SP	1,90	12	1	22,80
12	8	B500SP	10,00	32	1	320,00
13	8	B500SP	9,70	32	1	310,40
14	8	B500SP	3,69	32	1	118,08
15	8	B500SP	8,12	32	1	259,84
16	8	B500SP	8,12	32	1	259,84
17	8	B500SP	4,11	32	1	131,52
18	8	B500SP	4,96	10	1	49,60
19	8	B500SP	11,05	10	1	110,50
20	8	B500SP	4,39	10	1	43,90
21	8	B500SP	8,63	8	1	69,04
22	8	B500SP	1,30	7	1	9,10
23	8	B500SP	9,29	7	1	72,80
24	8	B500SP	10,40	7	1	77,80
25	8	B500SP	9,29	24	1	222,96
26	8	B500SP	10,00	24	1	240,00
27	8	B500SP	8,09	24	1	194,16
28	8	B500SP	4,00	24	1	96,00
29	8	B500SP	10,50	12	1	126,00
30	8	B500SP	3,98	1	1	39,80
31	8	B500SP	9,00	38	1	342,00
32	8	B500SP	3,99	88	1	343,14
33	8	B500SP	10,50	88	1	903,00
34	8	B500SP	10,69	7	1	74,83
35	8	B500SP	9,95	12	1	119,40
36	8	B500SP	8,90	12	1	102,60
37	8	B500SP	1,30	12	1	15,60
38	8	B500SP	1,90	18	1	22,80
Razem długość prętów						8990,25
Masa rdzistokowo						141
Masa prętów dla danej średnicy						3551,1

UWAGA: Sumaryczna długość prętów jest długością rzeczywistą w osi pręta metodą B wg PN-EN ISO 3766:2006.

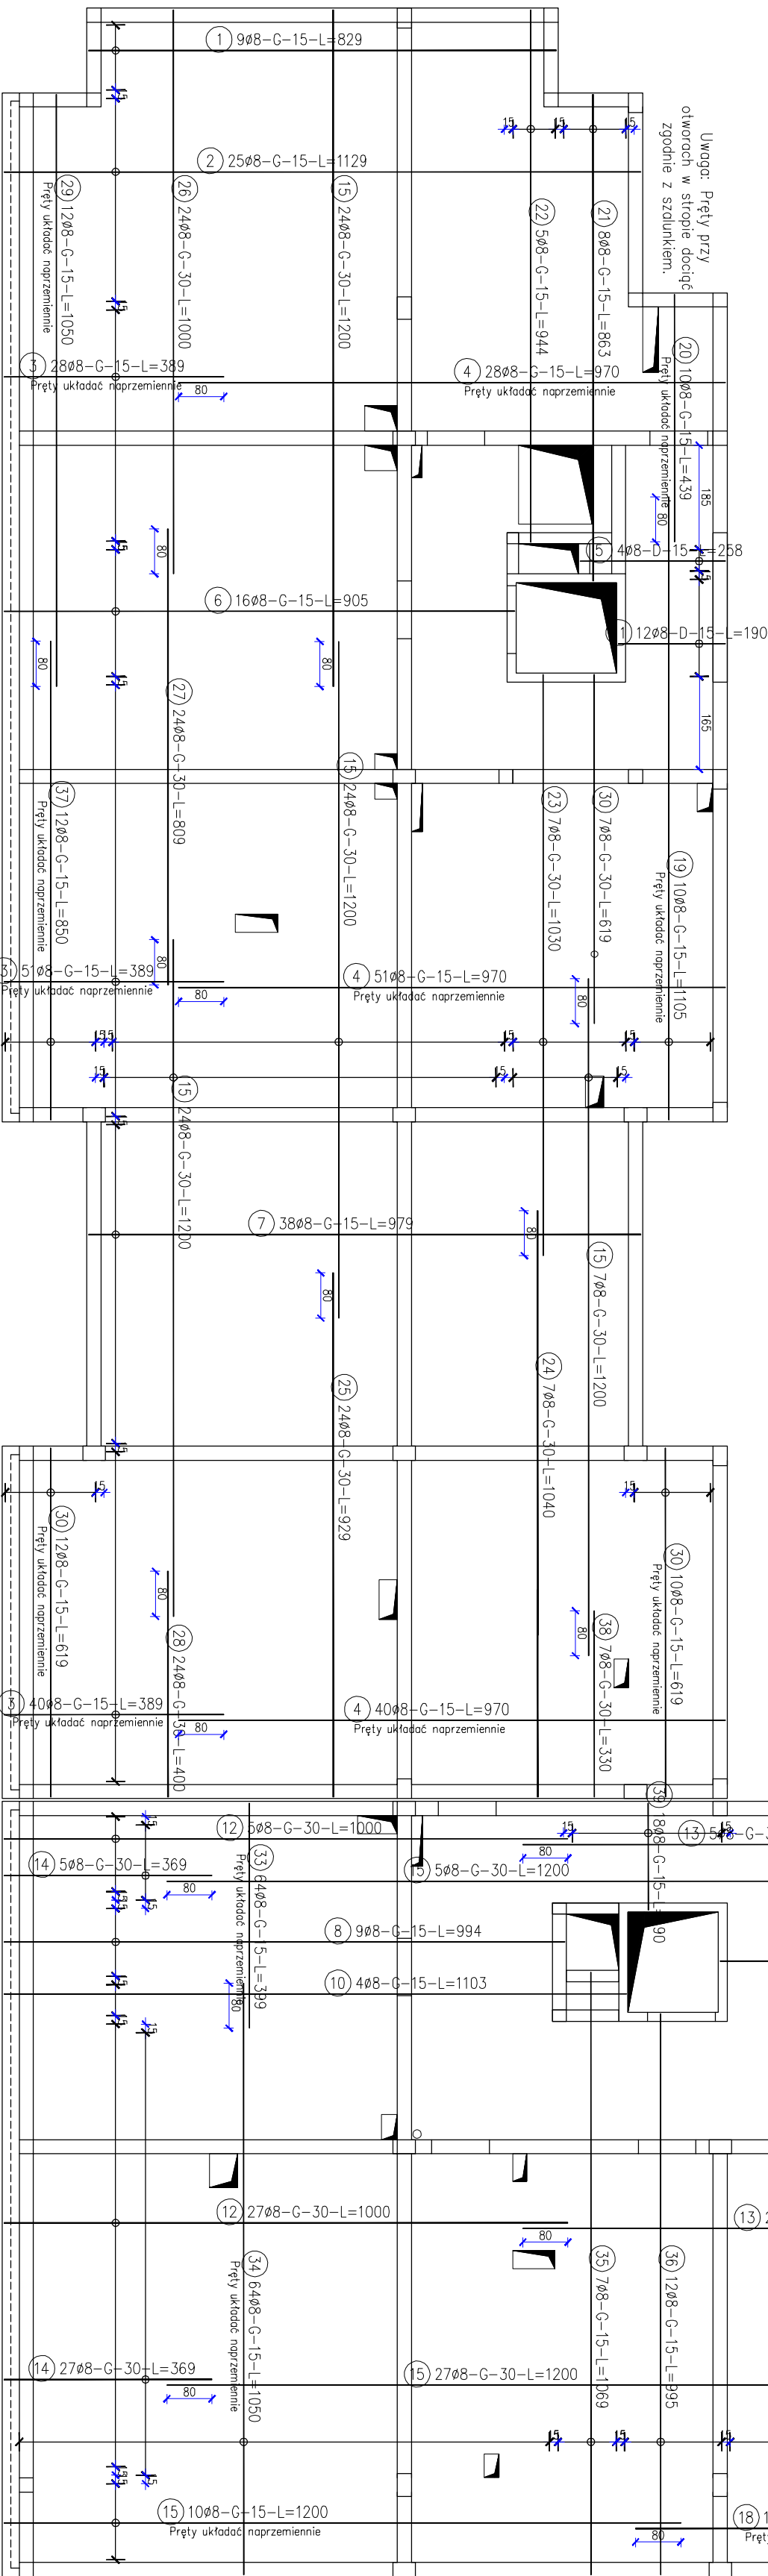

REGIONALNY FUNDUSZ GOSPODARCY SA 42-202 CZĘSTOCHOWA			
AL. PKOWU 44.			
Tytuł: PROJEKT BUDOWLANI ZAMIENNY BUDYNKU MIESZKALNEGO WIELODOKONNOZEGO Z GARAZEM PODZIEMNYM			
Lokalizacja: 42-200 Częstochowa, ul. Botaniczna, działka nr ewid. 63/1, 64/1, 178/1 obręb 313, jednostka ewid. Miasto Częstochowa.			
ZESPÓŁ PROJEKTOWY: mgr inż. Marek Jędrzyk, S.L.K./5260/P.O.O.K/14			
KONSULTANT: mgr inż. Przemysław Szulc			
IMI I NAKRESO			
FAZA: PROJEKT WYKONAWCZY			
BRANŻA: KONSTRUKCYJNA			
STROP NAD IV PIĘTREM - ZBRÓJENIE GÓRNE STROPU			
DATA: 09.2019 SKALA: 1:100			
BUDOWNIK: P.W. PW.K-07 0			