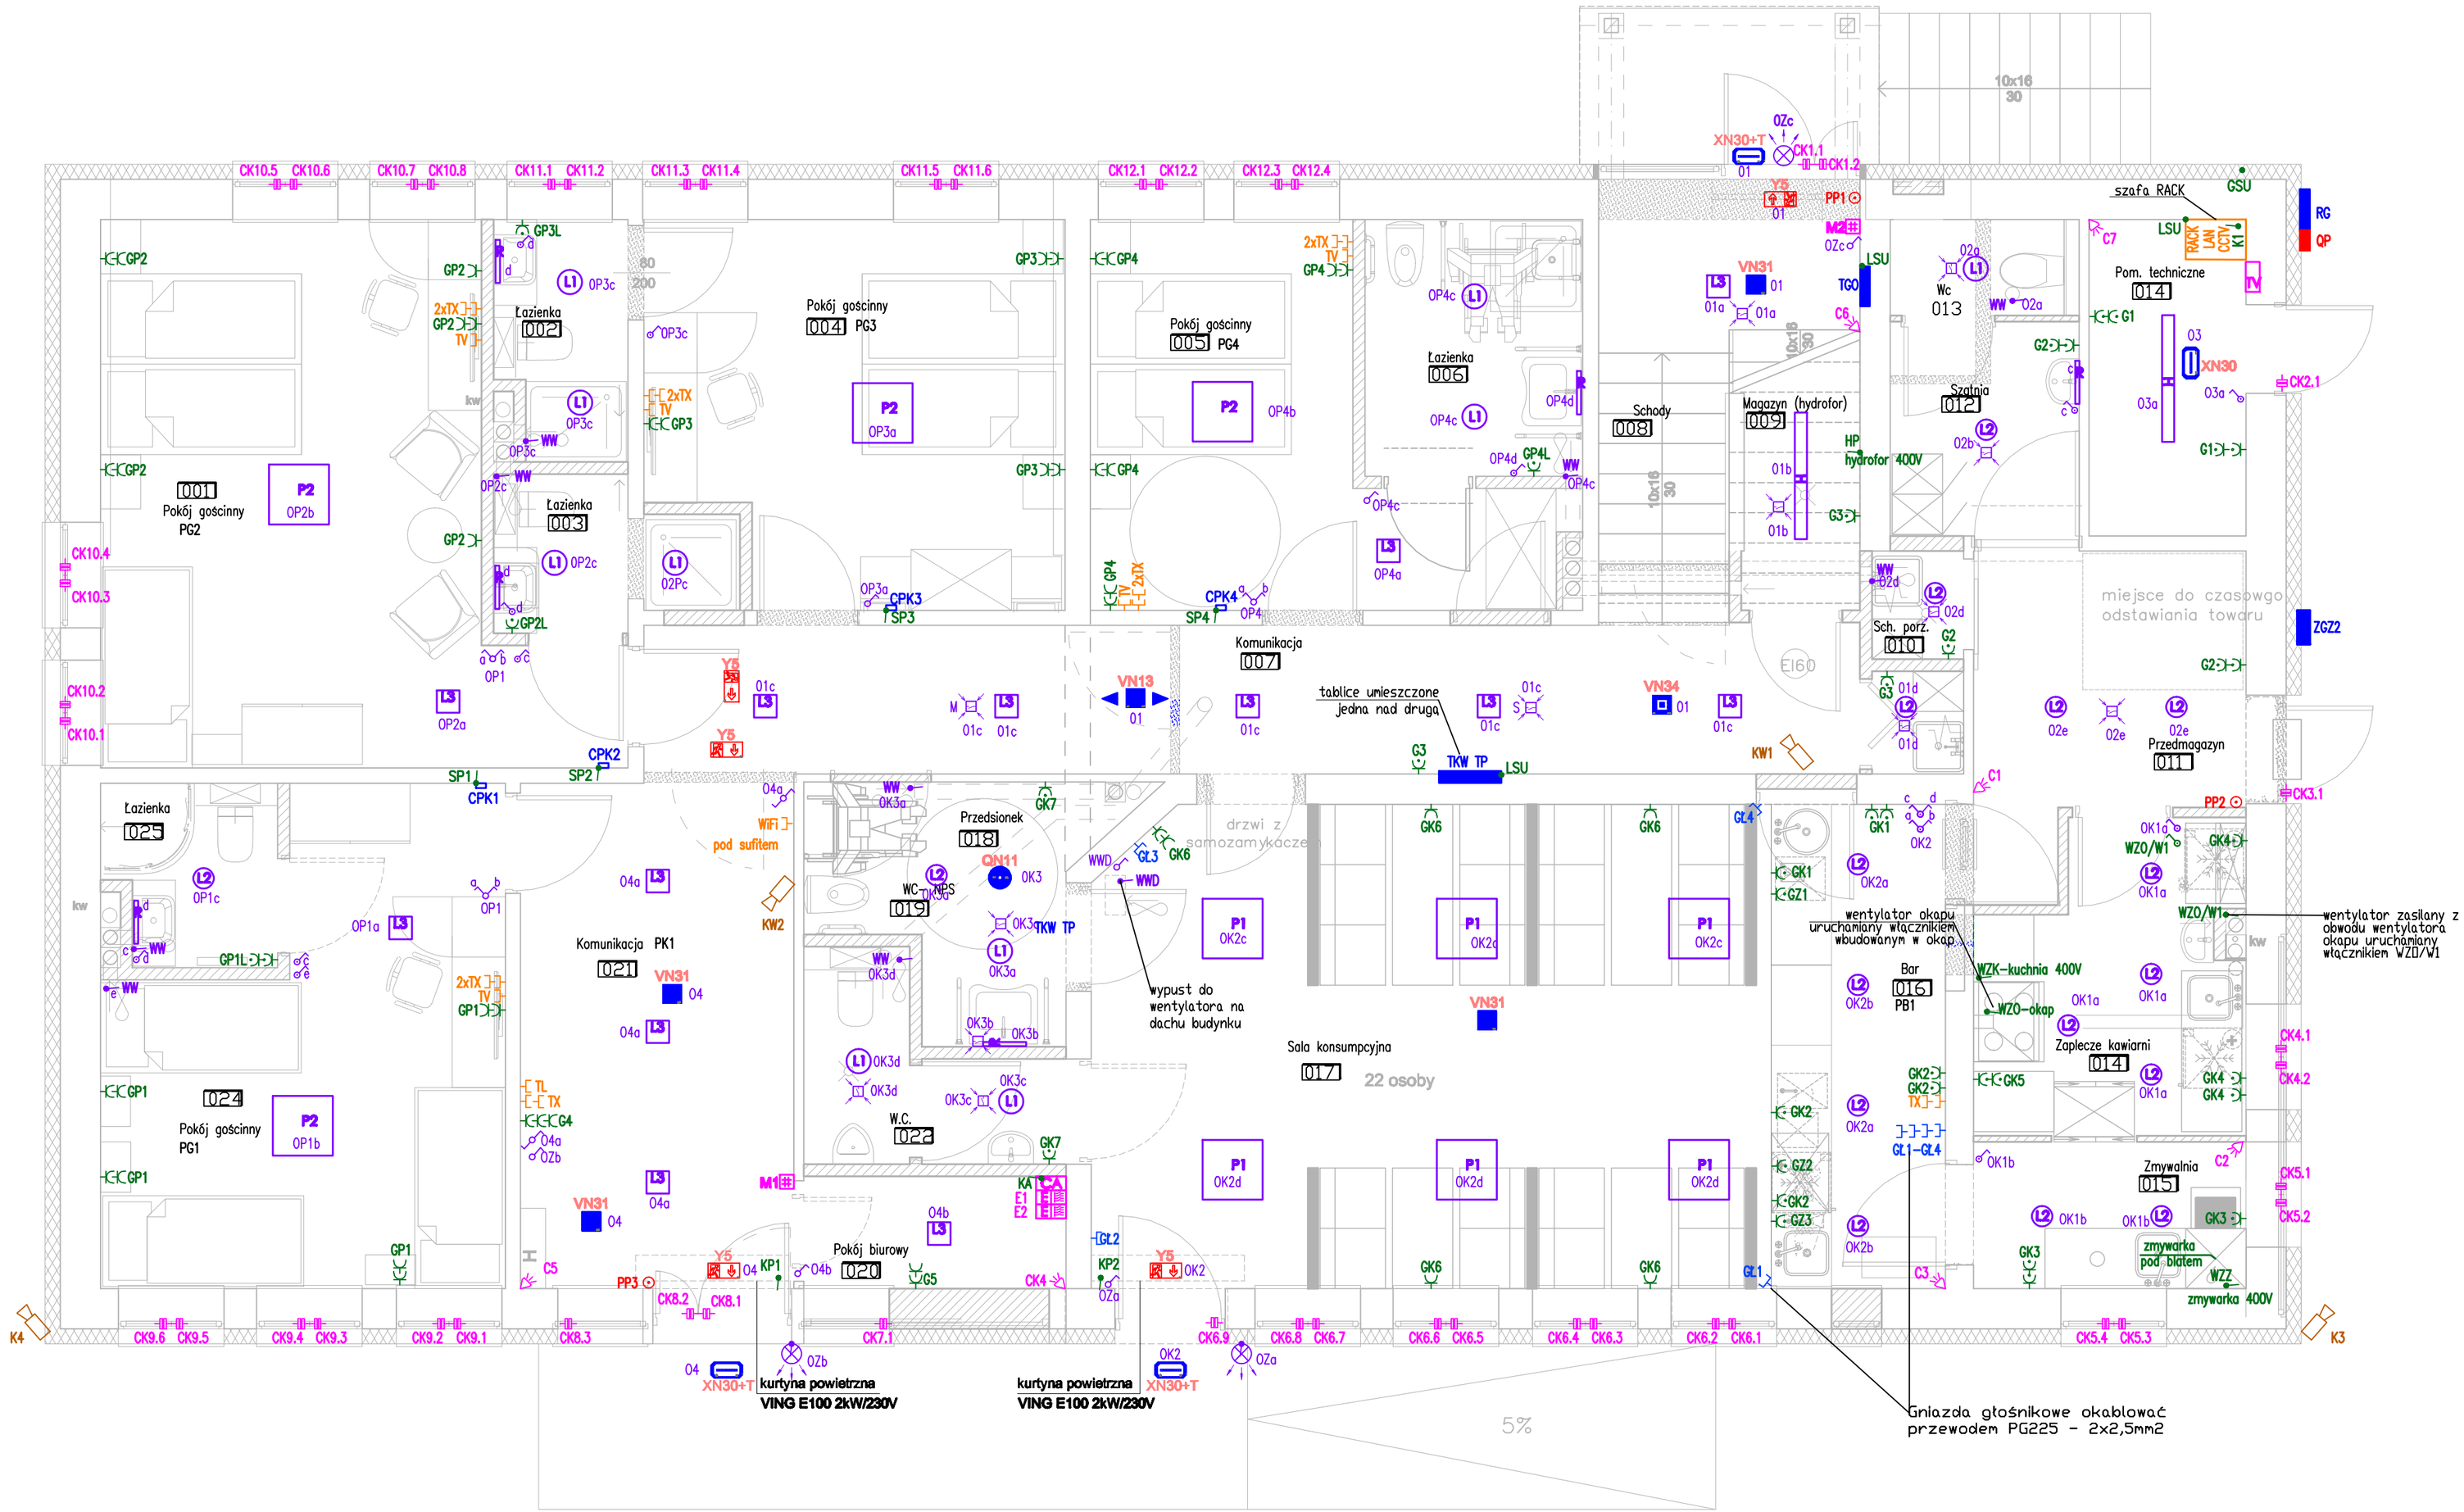


## LEGENDA

- Czujnik obecności
- M Czujnik obecności (typu MASTER)
- S Czujnik obecności (typu SLAVE )
- Wyłącznik 1-biegunowy, IP-20
- Wyłącznik 1-biegunowy, IP-44
- Wyłącznik świecznikowy, IP-20
- Wyłącznik świecznikowy, IP-44
- Wyłącznik schodowy, IP-20
- Gniazdo 1-fazowe L+N+PE, IP-20
- Gniazdo 1-fazowe L+N+PE, IP-44
- Wypust zasilania urządzeń i opis na planie
- SP... Wypust kabla sterowania załączeniem zasilania w pokojach
- WO Wypust do zasilania okapu kuchennego
- WW Wypust do zasilania wentylatora
- R,M,H,P1,P2,L1,L2,L3 Oprawy oświetlenia podstawowego - wyszczególnione w opisie technicznym
- VN13,VN31,VN34,XN30,QN11,Y5 Oprawy oświetlenia awaryjnego - wyszczególnione w opisie technicznym
- Wypust do oprawy zewnętrznej

- PP Przycisk wyzwalający wyłącznik przeciwpożarowy budynku
- RG Rozdzielnica główna zasilania
- TKW Tablica rozdzielcza kawiarni
- TP Tablica rozdzielcza pokoi
- CPK... Czujnik obecności załączający zasilanie pokoju (z podświetleniem)
- ZGZ.. Zestaw gniazd 1 i 3f w obudowie zamykanej zewnętrznej
- GSU Główna szyna uziemiająca
- RACK Szafka teletechniczna
- TV Szafka instalacji telewizyjnej
- TV Gniazdo TV + TV-SAT
- TL Gniazdo RJ-x telefoniczne
- TX Gniazdo RJ-45
- GŁ... Gniazdo głośnikowe - okablować przewodem PG225 - 2x2,5mm2
- Czujka PIR
- Czujka kontaktronowa
- Sygnalizator zewnętrzny alarmu
- Manipulator (szyfrator) alarmu
- CA Centala alarmowa
- EI Moduł ekspandera wejść

str. E-25

| | | | |
|---|---|---|---|
| NAZWA I ADRES OBIEKTU BUDOWLANEGO | PROJEKT ROBÓT BUDOWLANYCH ZWIAZANYCH Z PRZEBUDOWĄ BUDYNKU USŁUGOWEGO WRAZ Z DOBUDOWĄ SCHODÓW ZEWNĘTRZNYCH w Jastrzębiu, ul. Zielona,gm.Poraj, dz. nr ewid. 807/2,808,809,810,811,812,813,814/2,815/3,815/4 k.m.7 | | |
| INWESTOR: | REGIONALNY FUNDUSZ GOSPODARCZY S.A. z siedzibą : ul. Al.Pokoju 44, 42-202 CZĘSTOCHOWA, | PRACOWNIA ARCHITEKTONICZNA "ARCHIT" Małgorzata Gołąbek, Al. NMP 71 lok. 7A, 42-200 Częstochowa | |
| | IMIĘ I NAZWISKO | NR UPRAWNIEŃ | PODPIS |
| PROJEKTANT | mgr inż. Grzegorz DRELICH | SLK/0605/POOE/04 | |
| SPRAWDZAJĄCY | mgr inż. Jan KOSTRZANOWSKI | UAN-VIII-7342/156/94 | |
| BRANŻA | ELEKTRYCZNA | ETAP: BUDOWLANY | DATA 03.2017 |
| NAZWA RYSUNKU | BUDYNEK HOTELOWY INSTALACJE ELEKTRYCZNE PARTERU | | SKALA 1:50 |
| | | | NR RYSUNKU E-1 1/1 |