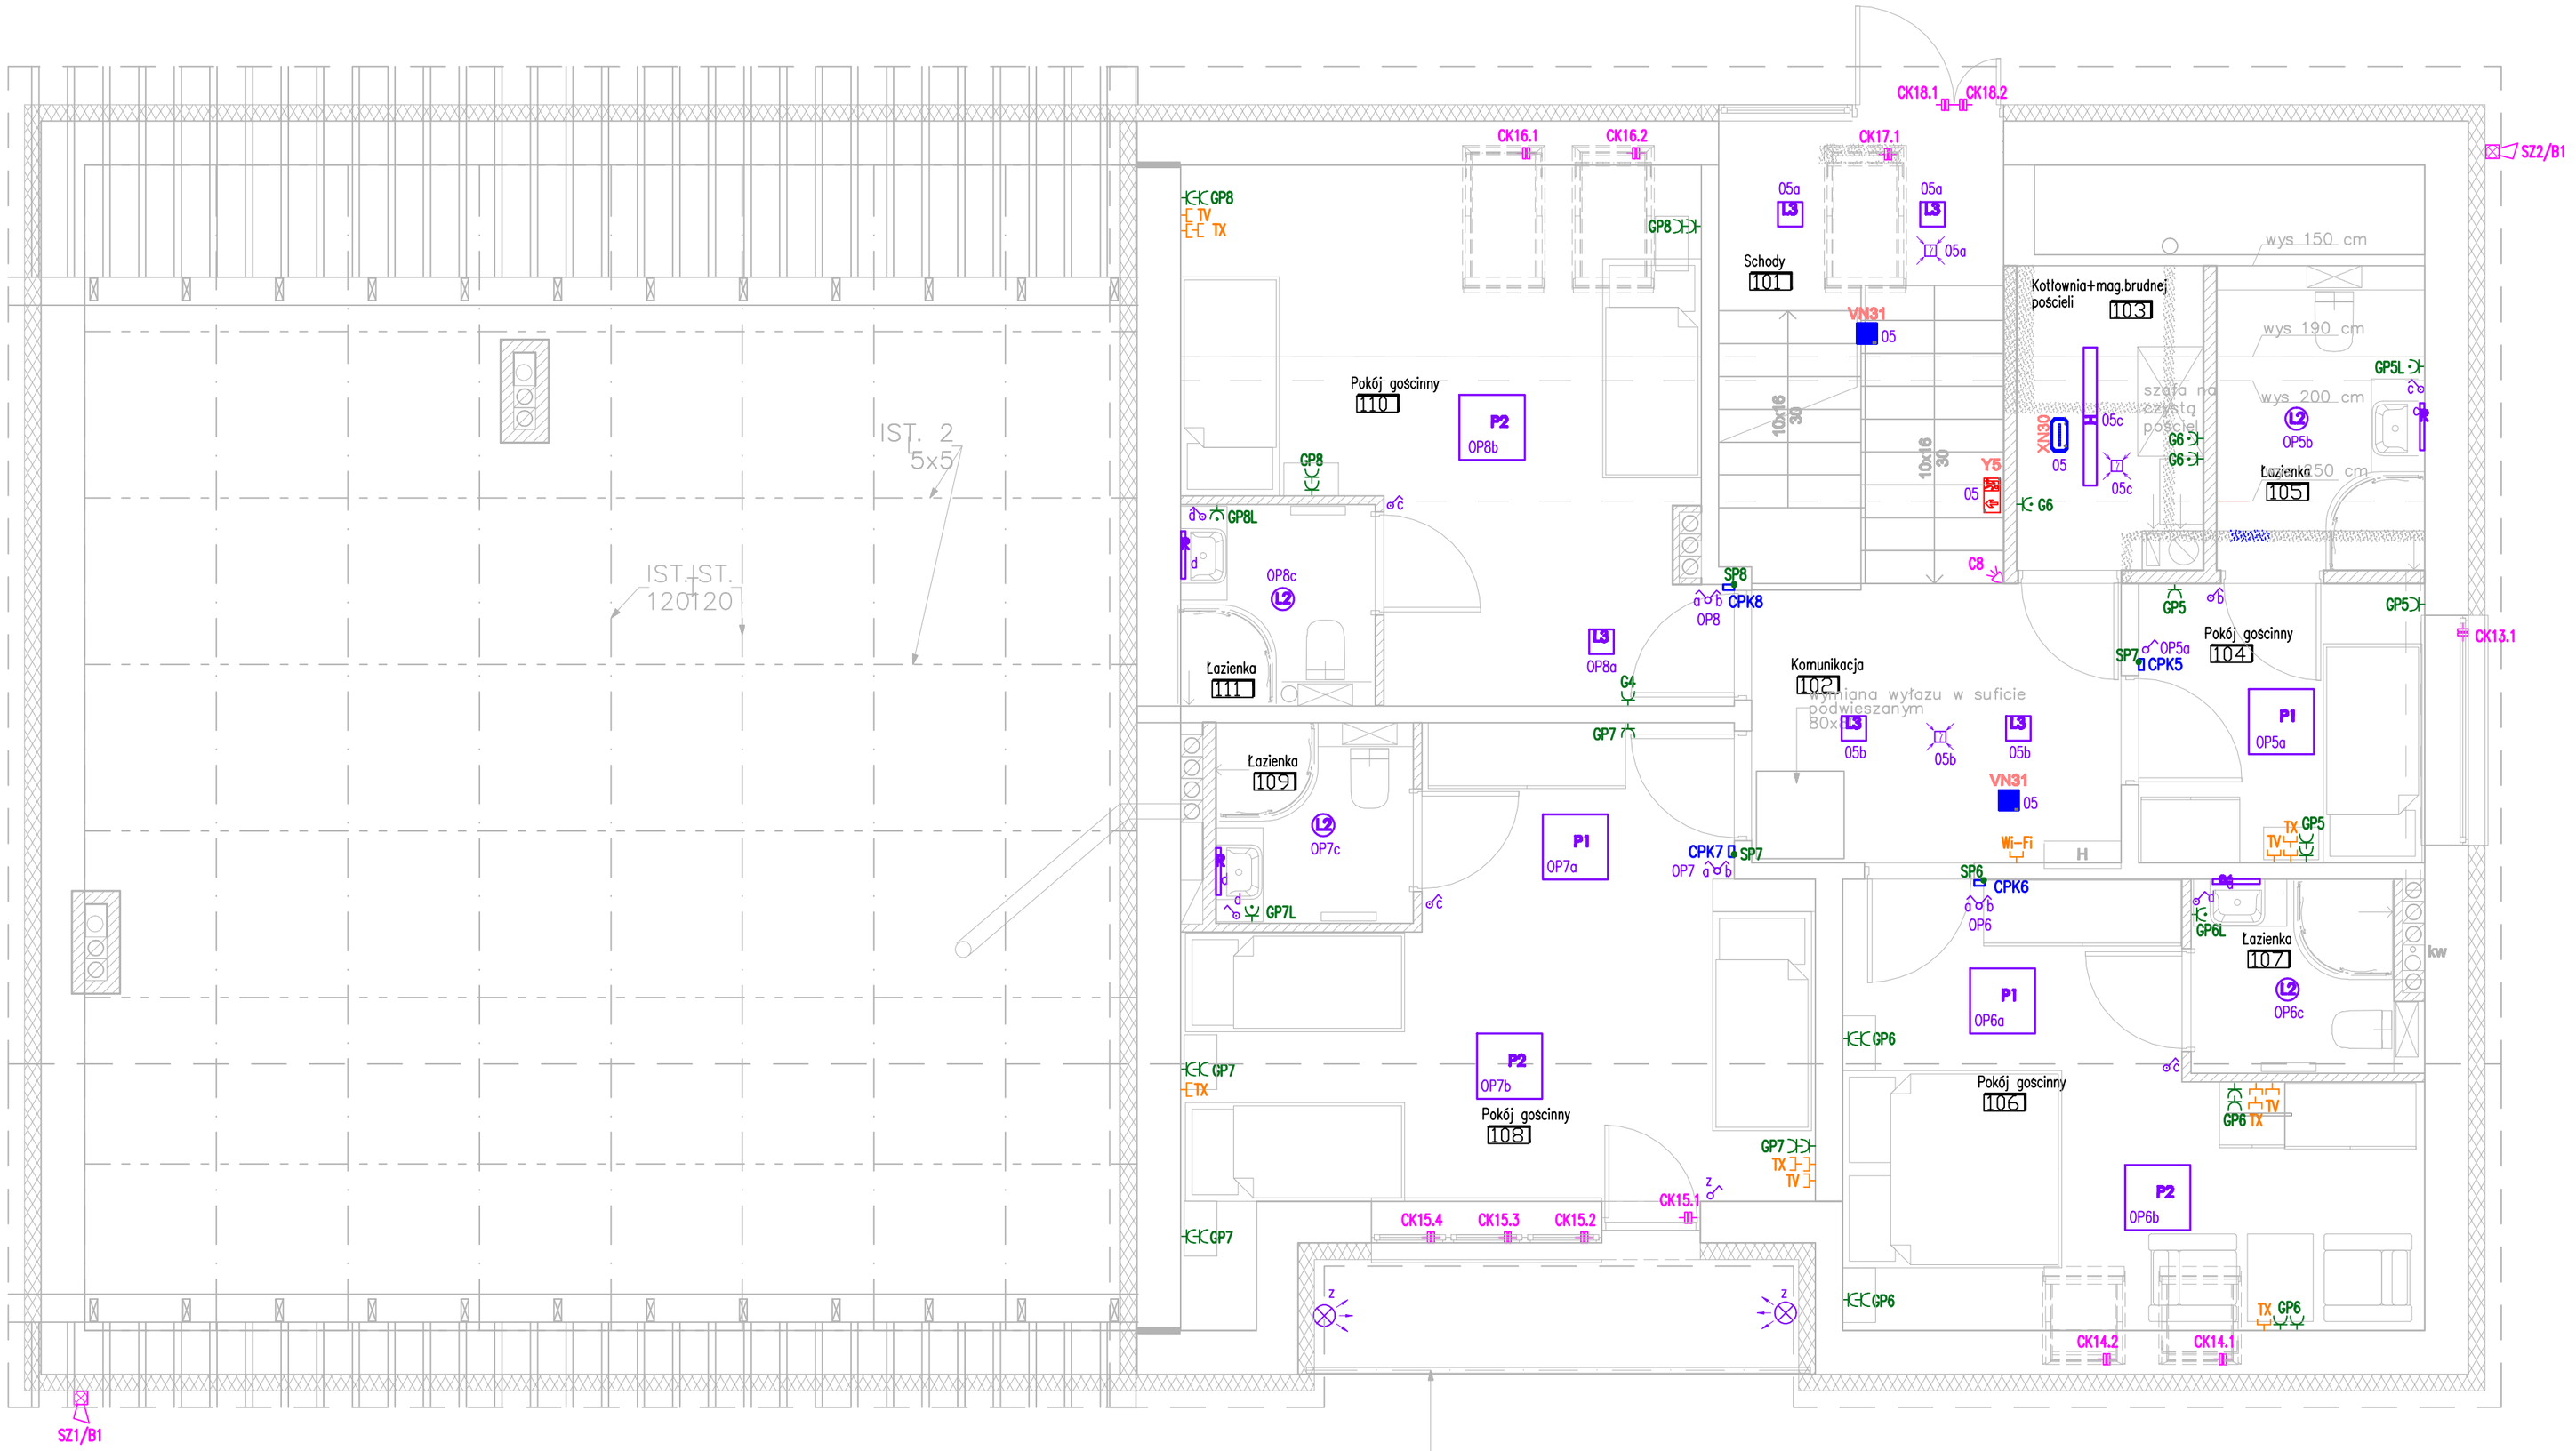

LEGENDA

- Czujnik obecności
- Wyłącznik 1-biegunowy, IP-20
- Wyłącznik 1-biegunowy, IP-44
- Wyłącznik świecznikowy, IP-20
- Wyłącznik świecznikowy, IP-44
- Gniazdo 1-fazowe L+N+PE, IP-20
- Gniazdo 1-fazowe L+N+PE, IP-44
- Wypust zasilania urządzeń i opis na planie
- SP... Wypust kabla sterowania załączeniem zasilania w pokojach
- WW Wypust do zasilania wentylatora
- R,P1,P2,L2,L3 Oprawy oświetlenia podstawowego - wyszczególnione w opisie technicznym
- VN31,XN30,Y5 Oprawy oświetlenia awaryjnego - wyszczególnione w opisie technicznym
- Wypust do oprawy zewnętrznej
- CKP... czujnik obecności załączający zasilanie pokoju (z podświetleniem)
- TV Gniazdo TV + TV-SAT
- TX Gniazdo RJ-45
- Czujka PIR
- Czujka kontaktronowa
- Sygnalizator zewnętrzny alarmu

NAZWA I ADRES OBIEKTU BUDOWLANEGO	PROJEKT ROBÓT BUDOWLANYCH ZWIAZANYCH Z PRZEBUDOWĄ BUDYNKU USŁUGOWEGO WRAZ Z DOBUDOWĄ SCHODÓW ZEWNĘTRZNYCH w Jastrzębiu, ul. Zielona,gm.Poraj, dz. nr ewid. 807/2,808,809,810,811,812,813,814/2,815/3,815/4 k.m.7		
INWESTOR:	REGIONALNY FUNDUSZ GOSPODARCZY S.A z siedzibą : ul. Al.Pokoju 44, 42-202 CZĘSTOCHOWA,	PRACOWNIA ARCHITEKTONICZNA "ARCHIT" Małgorzata Gołąbek, Al. NMP 71 lok. 7A, 42-200 Częstochowa	
	IMIĘ I NAZWISKO	NR UPRAWNIEŃ	PODPIS
PROJEKTANT	mgr inż. Grzegorz DRELICH	SLK/0605/POOE/04	
SPRAWDZAJĄCY	mgr inż. Jan KOSTRZANOWSKI	UAN-VIII-7342/156/94	
BRANŻA	ELEKTRYCZNA	ETAP: BUDOWLANY	DATA 03.2017
NAZWA RYSUNKU	BUDYNEK HOTELOWY INSTALACJE ELEKTRYCZNE PIĘTRA		SKALA 1:50
			NR RYSUNKU E-2 1/1