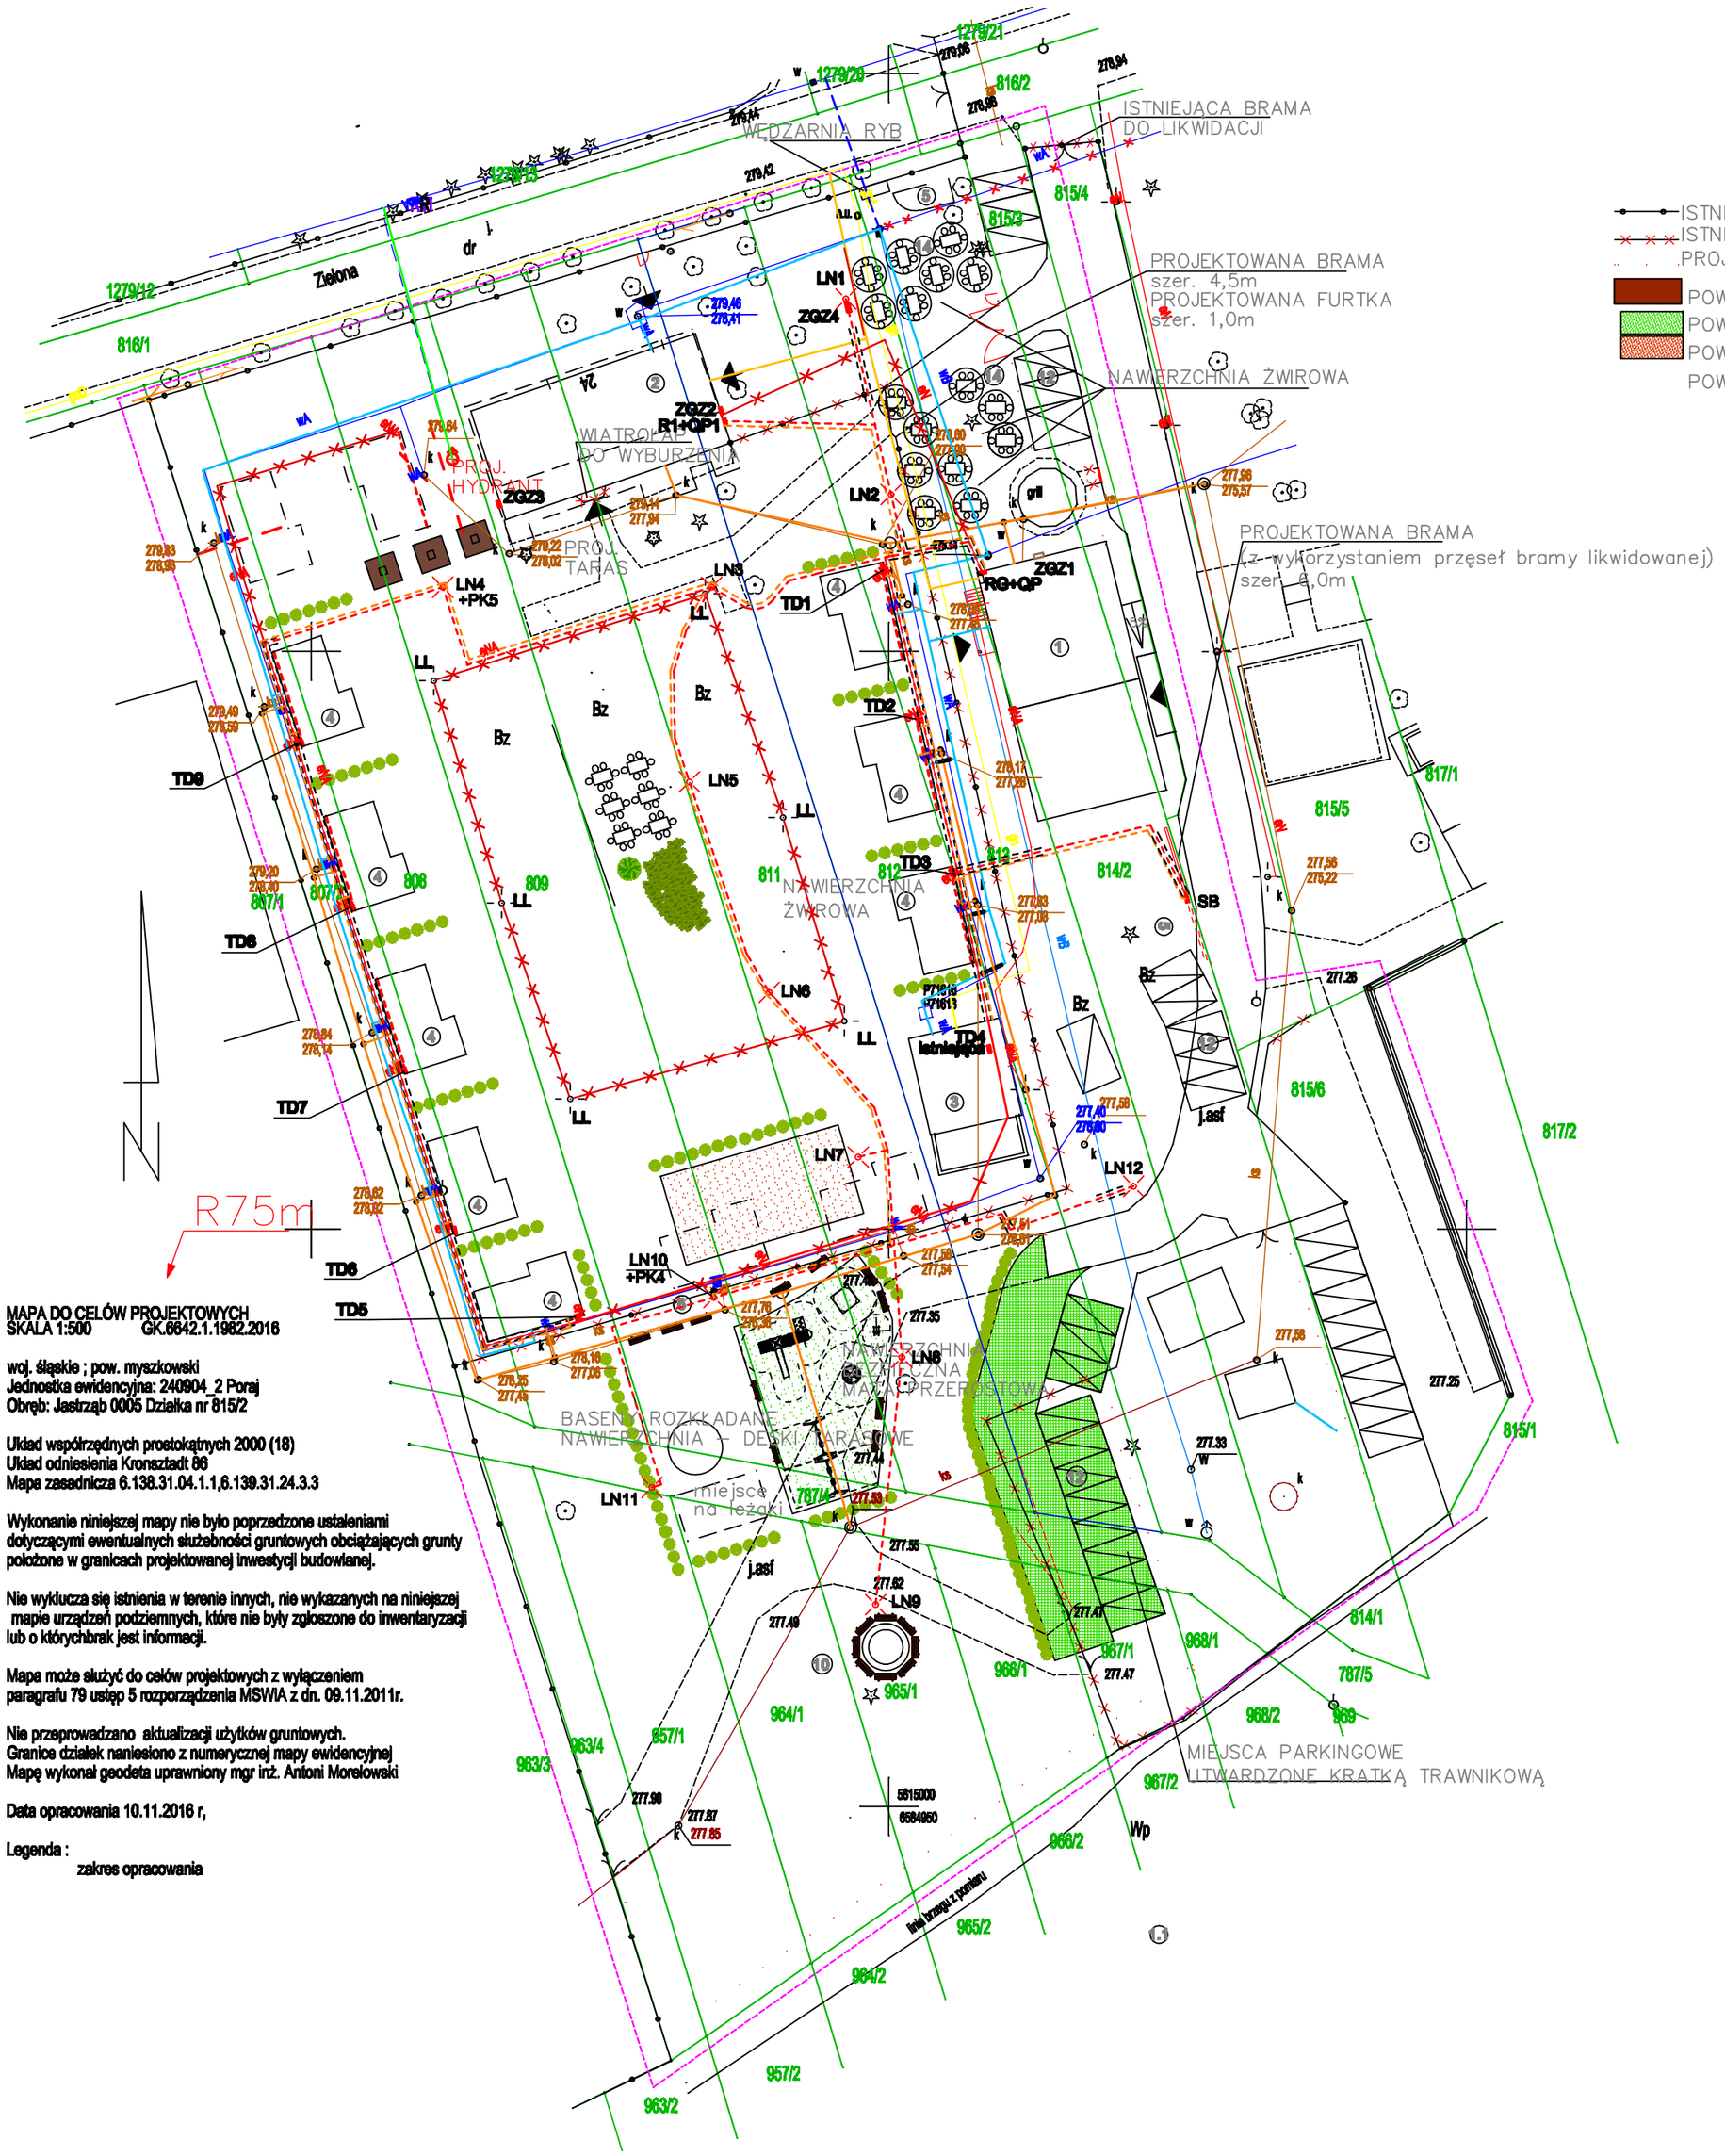


MAPA DO CELÓW PROJEKTOWYCH
SKALA 1:500 GK.6642.1.1982.2016

woj. śląskie ; pow. myszkowski
Jednostka ewidencyjna: 240904_2 Poraj
Obręb: Jastrząb 0005 Działka nr 815/2

Układ współrzędnych prostokątnych 2000 (18)
Układ odniesienia Kronsztadt 86
Mapa zasadnicza 6.138.31.04.1.1,6.139.31.24.3.3

Wykonanie niniejszej mapy nie było poprzedzone ustaleniami dotyczącymi ewentualnych służebności gruntowych obciążających grunty położone w granicach projektowanej inwestycji budowlanej.

Nie wyklucza się istnienia w terenie innych, nie wykazanych na niniejszej mapie urządzeń podziemnych, które nie były zgłoszone do inwentaryzacji lub o którychbrak jest informacji.

Mapa może służyć do celów projektowych z wyłączeniem paragrafu 79 ustęp 5 rozporządzenia MSWiA z dn. 09.11.2011r.

Nie przeprowadzano aktualizacji użytków gruntowych.
Granice działek naniesiono z numerycznej mapy ewidencyjnej
Mapę wykonał geodeta uprawniony mgr inż. Antoni Morełowski

Data opracowania 10.11.2016 r,

Legenda :
zakres opracowania

## BRANŻA ELEKTRYCZNA

- RG Projektowana rozdzielnia główna zasilająca obiekty
- QP Główny wyłącznik pożarowy prądu - budynek hotelowy
- R1 Rozdzielnia zasilająca budynek gastronomiczny
- QP1 Główny wyłącznik pożarowy prądu - budynek gastronomiczny
- LL Istniejąca latarnia oświetleniowa - do likwidacji
- LN... Latarnia parkowa LED wys. 5m - projektowana
- SB Szafka zasilająco-sterownicza napędu bramy
- Projektowana trasa kablowa
- Projektowana osłona rurowa
- Projektowana trasa kabli sterowniczych w postaci rur PCV (LAN, SSTV, TV, sterowanie bramą)
- ZG Zestaw gniazd wtykowych z zabezpieczeniami dJ i J>.
- Trasa kablowa do likwidacji

LEGENDA

①BUDYNEK USŁUGOWY ⑬ PROJEKTOWANE SCHODY ZEWNĘTRZNE
②BUDYNEK GASTRONOMICZNY
③ISTNIEJĄCY BUDYNEK LETNISKOWY
④PROJEKTOWANE BUDYNKI LETNISKOWE NA ISTNIEJĄCYM FUNDAMENCIE
⑤PROJEKTOWANE MIEJSCE GROMADZENIA ODPADÓW STAŁYCH
⑥PROJEKTOWANE BOISKKO DO PIŁKI PLAŻOWEJ 8 x 16m
⑦PROJEKTOWANA SIŁOWNIA ZEWNĘTRZNA
⑧PROJEKTOWANY PLAC ZABAW
⑨ZADASZONA SCENA
⑩PROJEKTOWANY TEREN SPORTOWO – REKREACYJNY
⑪PROJEKTOWANY BULODROM
⑫PROJEKTOWANE MIEJSCA PARKINGOWE
⑬MIEJSCE DO TAŃCA
⑭TEREN POD KAWIARENKĘ LETNIĄ



| | |
|---|---|
| NAZWA I ADRES OBIEKTU BUDOWLANEGO | ZAGOSPODAROWANIE TERENU OŚRODKA OSWIR W JASTRZĘBIU Jastrząb, ul. Zielona,gm.Poraj, dz. nr ewid. 807/2,808,809,810,811,812,813,814/2,815/3,815/4 k.m.7 |
| INWESTOR: | REGIONALNY FUNDUSZ GOSPODARCZY S.A. z siedzibą : ul. Al.Pokoju 44, 42-202 CZĘSTOCHOWA, |
| | PRACOWNIA ARCHITEKTONICZNA "ARCHIT" Małgorzata Gołąbek, Al. NMP 71 lok. 7A, 42-200 Częstochowa |

| PROJEKTANT | IMIĘ I NAZWISKO | NR UPRAWNIEŃ | PODPIS |
|---|---|---|---|
| BRANŻA ELEKTRYCZNA | mgr inż. Grzegorz DRELICH | SLK/0805/POOE/04 | |
| BRANŻA TELEKOMUNIKACYJNA | mgr inż. Leonard Stefański | DT-WBT/02353/02/U | |

| | | | |
|---|---|---|---|
| NAZWA RYSUNKU | PLAN INSTALACJI ELEKTRYCZNYCH W TERENIE | SKALA 1:500 | DATA 03.2017 |
| | | NR RYSUNKU E-1 | 1/1 |