


P1 -
PŁYTKA NA ŚCIANIE

Proponowana płytki 60x120
Aviano White producent Limone
gres szkliony
rektyfikowana MAT lub inna o
podobnych parametrach do
ustalenia z inwestorem fuga
MAPEI 110 albo 111 w
zależności od koloru płytki
– dopasowana do koloru płytki

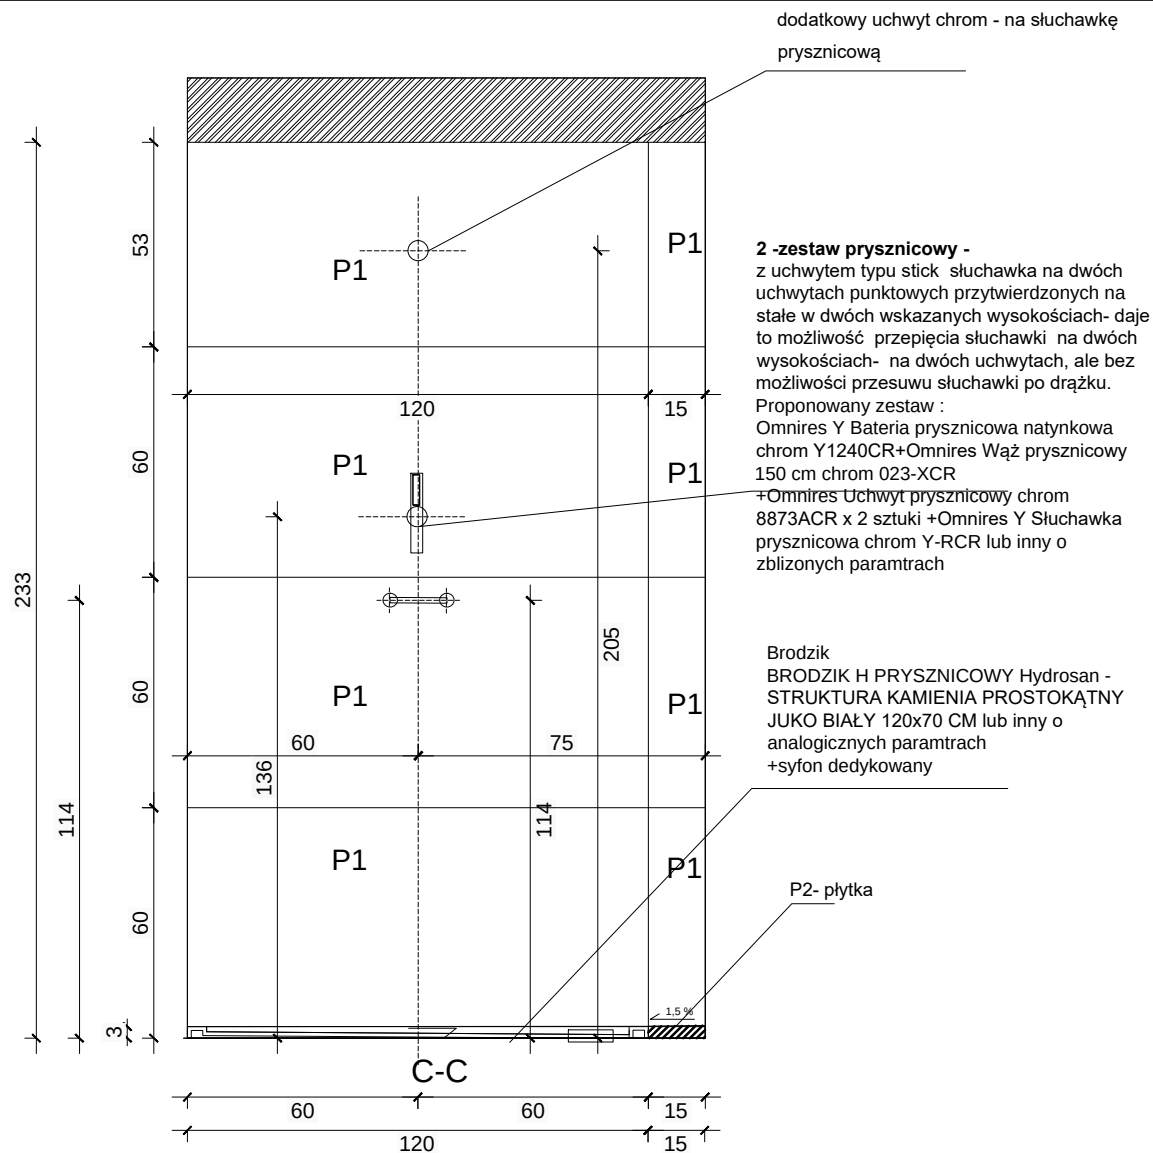

Projekt aranżacji wnętrz powstał w oparciu o inwentaryzację własną. Przed przystąpieniem do pracy, należy sprawdzić zgodność wymiarów ze stanem faktycznym. W przypadku niezgodności, należy skontaktować się z inwestorem i projektantem. Projektant nie odpowiada za błędy powstałe w wyniku nie sprawdzenia projektu lub zaniechania kontaktu. Projekt aranżacji wnętrz nie jest projektem budowlanym.

Zamawiający:
Regionalny Fundusz Gospodarczy S.A.
Aleja Pokoju 44
42-202 Częstochowa

Adres inwestycji:
Leśna Radość
ul. Wojska Polskiego 79
42-360 Jastrzęb koło Poraja

Jednostka projektowa:
Yucca Design Agnieszka Gawlik
ul.gen. W. Andersa 29
42-100 Kłobuck
NIP 9491790558

Nazwa tematu:
Kompleksowy remont łazienek wraz z wymianą stolarki drzwiowej w pokojach oraz z remontem przedsiionków w pawilonie hotelowym w Osrodku Leśna Radość, msc. Jastrzęb.

Pokój wzorcowy

RYSUNEK :
WIDOK C- C

SKALA 1: 20