


11- na dwóch wysokościach w łazience proponowane jest umieszczenie wieszaków na ręczniki
wieszaki przykręcane do ściany na wysokości 110 cm i 195 cm od podłogi w osi wieszaka

8 i 9 -szafka wisząca z lustrem – 60 i 40 cm
planowane jest powieszenie szafek z frontem z lustrem nad umywalką na szerokość 100 cm.
Proponowane szafki IKEA ENHEP- w kolorze szarym

Wykonać wzmocnienie w ścianie do wieszania szafek i montażu blatu
ramka pozioma czarna
2x gniazdo wtyczkowe mogą być Simon 10 Gniazdo Hermetyczne z Kłapką IP44 na wysokości 130 cm
1x włącznik oświetlenia L3
proponowany model Simon 10

7- szafka umywalkowa pod blatem – szerokość szafki do umywalki 60 cm –
kolor szafki czarny- front ryflowany , uchwyty złote.
Do zastosować czarne nóżki.

Proponowane szafki szerokość 60 cm z dwoma szufladami
Leroy Merlin – 60 cm czarna na nóżkach ryflowany front – FLOW
lub w innym sklepie nazywa się Comad Adel Black szafka 60x46 cm podumywalkowa wisząca czarna ADELBLACK-82-60-B-2S

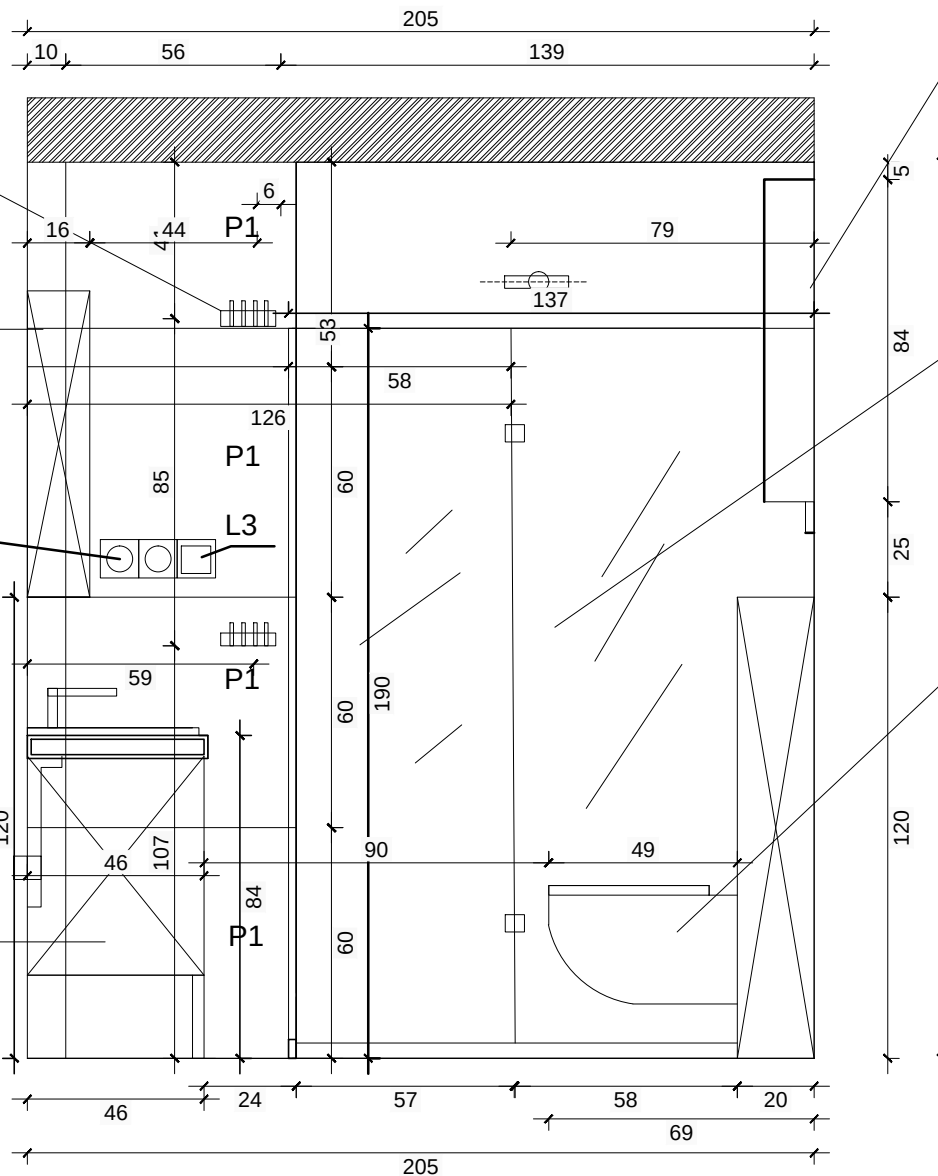

D-D

15 – grzejnik na ścianie – czarny w projekcie przyjęto grzejnik producenta ze strony grzejniki.com – grzejniki łazienkowy NESO NS-735x400-D50-B czarny

3 - kabina narożna na wymiar- wymiary ścianka frontowa 134 ścianka boczna 28 – (jest kilka pokoi gdzie będzie konieczne wykonanie narożnej kabiny 120x70- do ustalenia i konsultacji) drzwi szerokość 55cm- pilnować żeby drzwi nie były zbyt duże i nie uderzały w wiszącą miskę ustępową. Drzwi otwierane na zewnątrz - dwie ściany prysznic z drzwiami – Kabina ze szkła przezroczystego grubość 8 mm , preferowana powłoka zabezpieczająca przed kamieniem z wody. Konstrukcja kolor czarny

12- miska ustępowa wisząca – do zestawu podtynkowego .
Proponowana miska ustępowa bezkolnierzowa z deską wolnoopadającą Omnires Ottawa Comfort
OTTAWACMWBP lub inna o podobnych parametrach
z wypinaną deską z możliwością naprawy np. zestaw stelaż podtynkowy Grohe SOLIDO lub inny o podobnych

Projekt aranżacji wnętrza powstał w oparciu o inwentaryzację własną . Przed przystąpieniem do pracy, należy sprawdzić zgodność wymiarów ze stanem faktycznym. W przypadku niezgodności, należy skontaktować się z inwestorem i projektantem. Projektant nie odpowiada za błędy powstałe w wyniku nie sprawdzenia projektu lub zaniechania kontaktu. Projekt aranżacji wnętrza nie jest projektem budowlanym.

Zamawiający:
Regionalny Fundusz Gospodarczy S.A.
Aleja Pokoju 44
42-202 Częstochowa

Adres inwestycji:
Leśna Radość
ul. Wojska Polskiego 79
42-360 Jastrząb koło Poraja

Jednostka projektowa:
Yucca Design Agnieszka Gawlik
ul.gen. W. Andersa 29
42-100 Kłobuck
NIP 9491790558

Nazwa tematu:
Kompleksowy remont łazienek wraz z wymianą stolarki drzwiowej w pokojach oraz z remontem przedsionków w pawilonie hotelowym w Osrodku Leśna Radość , msc. Jastrząb.

Pokój wzorcowy

RYSUNEK :
WIDOK D- D

SKALA 1: 20