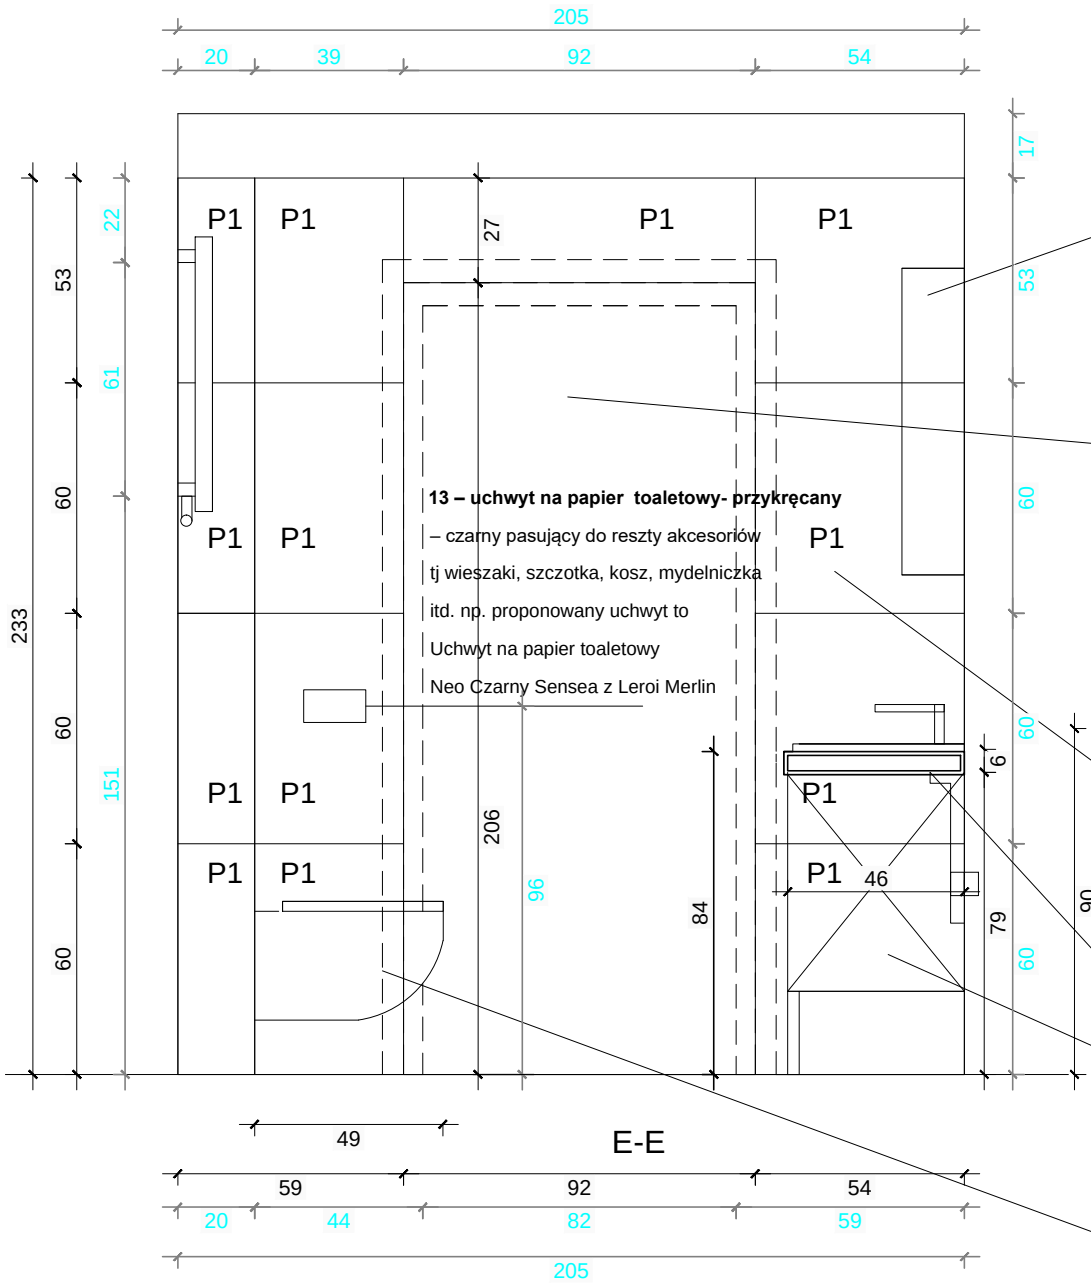


8 i 9 -szafka wisząca z lustrem – 60 i 40 cm
planowane jest powieszenie szafek
z frontem z lustra nad umywalką
na szerokość 100 cm.
Proponowane szafki IKEA ENHEP-
w kolorze szarym
Wykonać wzmocnie w ściane do wieszania
szafek i monrtażu blatu

16- drzwi do łazienki – proponowane drzwi $\frac{80}{200}$ do otworu 90x 206
sposób otwierania jak na rysunku proponowany model to PORTA
LINE MODEL H.1 CZARNE INTARSJE – kolor –okleina Porta Decor
-Orzech bielony - - proponowana klamka LAGO kolor Gunmetal z
szyldem dolnym do WC – w drzwiach zapewnić wymagane otwory
wentylacyjne o łącznej powierzchni 220 cm2 - proponowana do łazienki
ościeżnica opaskowa wodoodporna Hydro protect – lub inne drzwi o
podobnych parametrach

13 – uchwyt na papier toaletowy- przykręcany
– czarny pasujący do reszty akcesoriów
tj wieszaki, szczotka, kosz, mydelniczka
itd. np. proponowany uchwyt to
Uchwyt na papier toaletowy
Neo Czarny Sensea z Leroi Merlin

P1- płytka bazowa na ścianę – płytka w rozmiarze 60x120 cm ułożona poziomo

Proponowana płytka 60x120 Aviano White producent Limone gres szkliwiony rektyfikowana MAT lub inna o podobnych parametrach do ustalenia z inwestorem fuga MAPEI 110 albo 111 w zależności od koloru płytki – dopasowana do koloru płytki

6- blat- rozmiar ok 102x47 (po przebudowie łazienki skonsultować budowę blatu z inwestorem – może nastąpić niewielka zmiana w rozmiarze blatu)
montowany na wysokości 84 cm grubość blatu przyjęto 6 cm - dostosować do przyjętej konstrukcji blatu
Blat podwieszony na wzmocnionej ścianie.
Blat obłożony płytkami P1 – 120X60 , na brzegu blatu płytki ułożone pod kątem 45 st. Fuga pod kolor płytek- najlepiej mocna do kamienia

7- szafka umywalkowa pod blatem – szerokość szafki do umywalki 60 cm

12- miska ustępowa wisząca –Omnires
Ottawa Comfort OTTAWACMWBP zestaw
stelaż podtynkowy Grohe SOLIDO przycisk do
spłuczki czarny Grohe Przycisk spłukujący
podwójny Even czarny matowy Grohe

P1- płytka bazowa na ścianę – płytka w rozmiarze lub 60x120 cm ułożona poziomo

Proponowana płytka 60x120 Aviano White producent Limone gres szkliwiony lub inna o podobnych parametrach do ustalenia z inwestorem .

fuga MAPEI 110 albo 111 w zależności od koloru płytki – dopasowana do koloru płytki

Projekt aranżacji wnętrz powstał w oparciu o inwentaryzację własną . Przed przystąpieniem do pracy, należy sprawdzić zgodność wymiarów ze stanem faktycznym. W przypadku niezgodności, należy skontaktować się z inwestorem i projektantem. Projektant nie odpowiada za błędy powstałe w wyniku nie sprawdzenia projektu lub zaniechania kontaktu. Projekt aranżacji wnętrz nie jest projektem budowlanym.

Zamawiający:
Regionalny Fundusz Gospodarczy S.A.
Aleja Pokoju 44
42-202 Częstochowa

Adres inwestycji:
Leśna Radość
ul. Wojska Polskiego 79
42-360 Jastrząb koło Poraja

Jednostka projektowa:
Yucca Design Agnieszka Gawlik
ul.gen. W. Andersa 29
42-100 Kłobuck
NIP 9491790558

Nazwa tematu:
Kompleksowy remont łazienek wraz z wymianą stolarki drzwiowej w pokojach oraz z remontem przedsionków w pawilonie hotelowym w Osrodklu Leśna Radość , msc. Jastrząb.

Pokój wzorcowy

RYSUNEK :

WIDOK E- E

SKALA 1: 20