


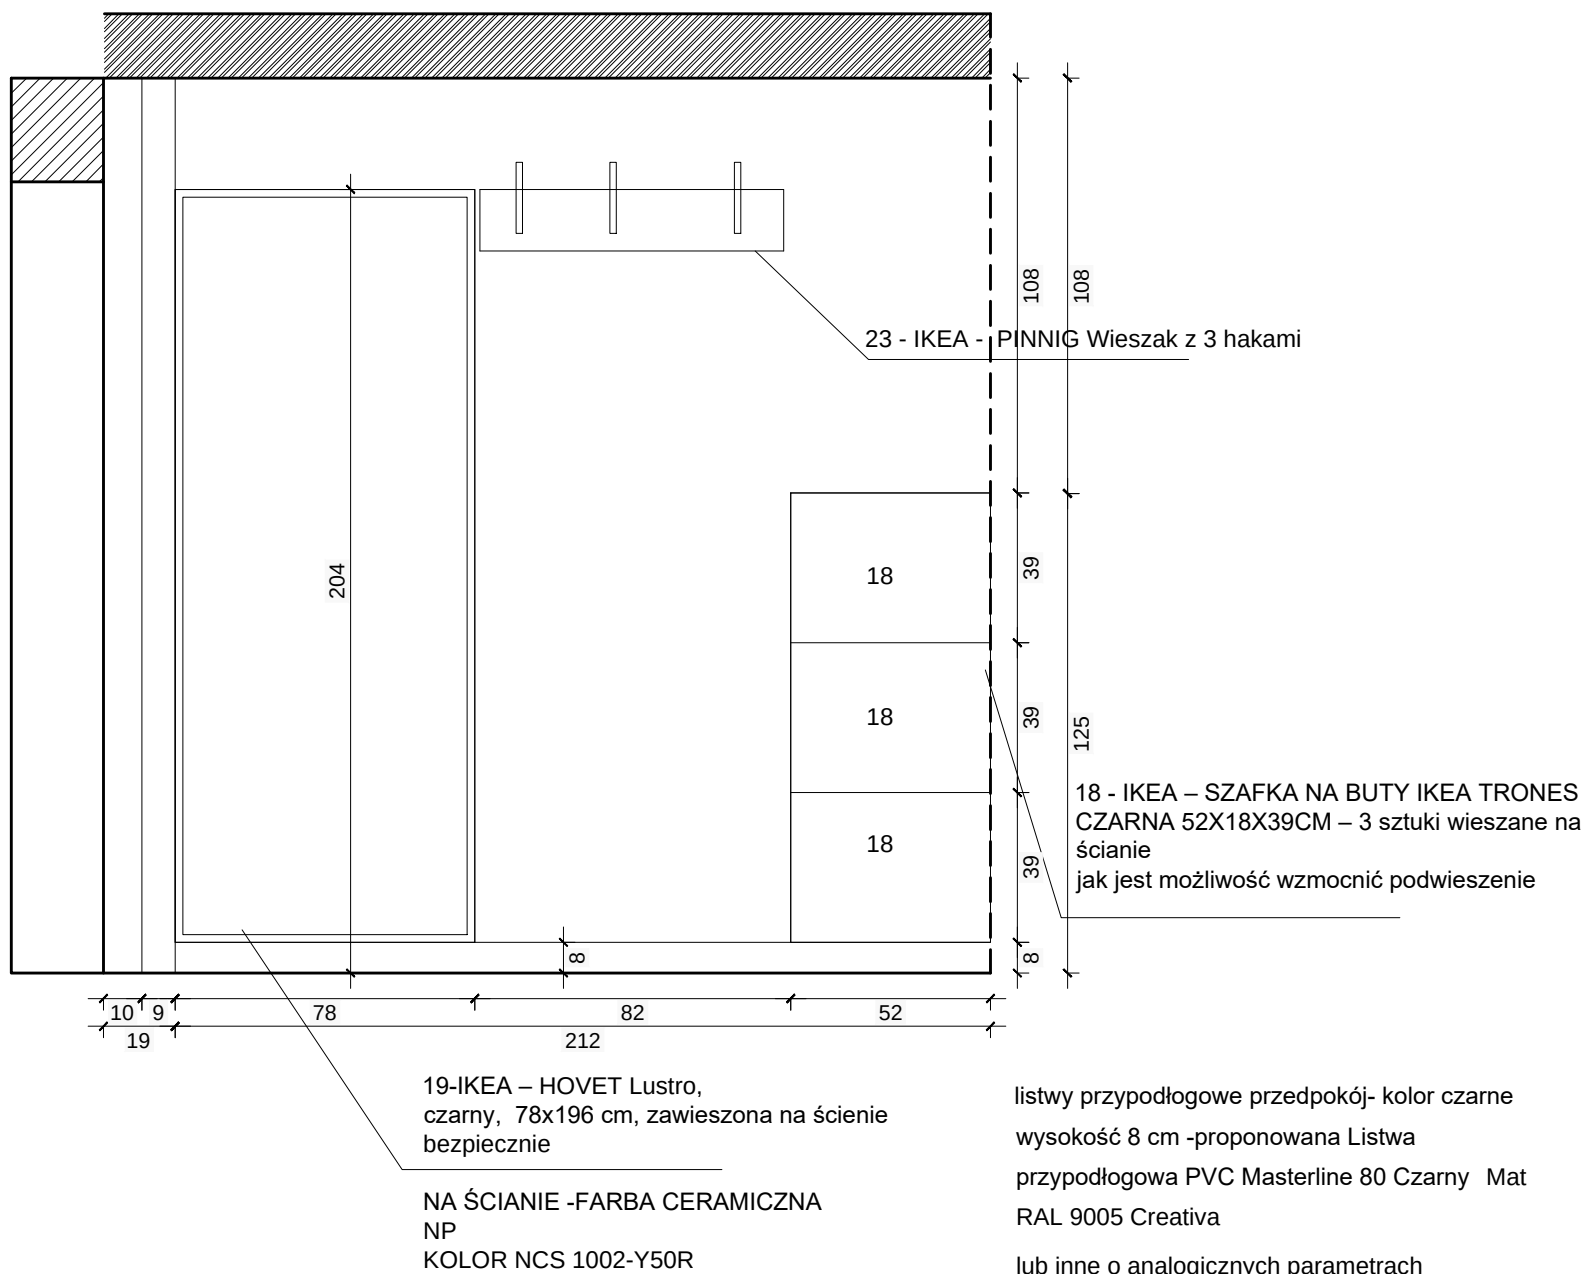

Projekt aranżacji wnętrz powstał w oparciu o inwentaryzację własną. Przed przystąpieniem do pracy, należy sprawdzić zgodność wymiarów ze stanem faktycznym. W przypadku niezgodności, należy skontaktować się z inwestorem i projektantem. Projektant nie odpowiada za błędy powstałe w wyniku nie sprawdzenia projektu lub zaniechania kontaktu. Projekt aranżacji wnętrz nie jest projektem budowlanym.

Zamawiający:
Regionalny Fundusz Gospodarczy S.A.
Aleja Pokoju 44
42-202 Częstochowa

Adres inwestycji:
Leśna Radość
ul. Wojska Polskiego 79
42-360 Jastrzęb koło Poraja

Jednostka projektowa:
Yucca Design Agnieszka Gawlik
ul.gen. W. Andersa 29
42-100 Kłobuck
NIP 9491790558

Nazwa tematu:
Kompleksowy remont łazienek wraz z wymianą stolarki drzwiowej w pokojach oraz z remontem przedsionków w pawilonie hotelowym w Osrodku Leśna Radość, msc. Jastrzęb.

Pokój wzorcowy

RYSUNEK :
WIDOK H- H

SKALA 1: 20