


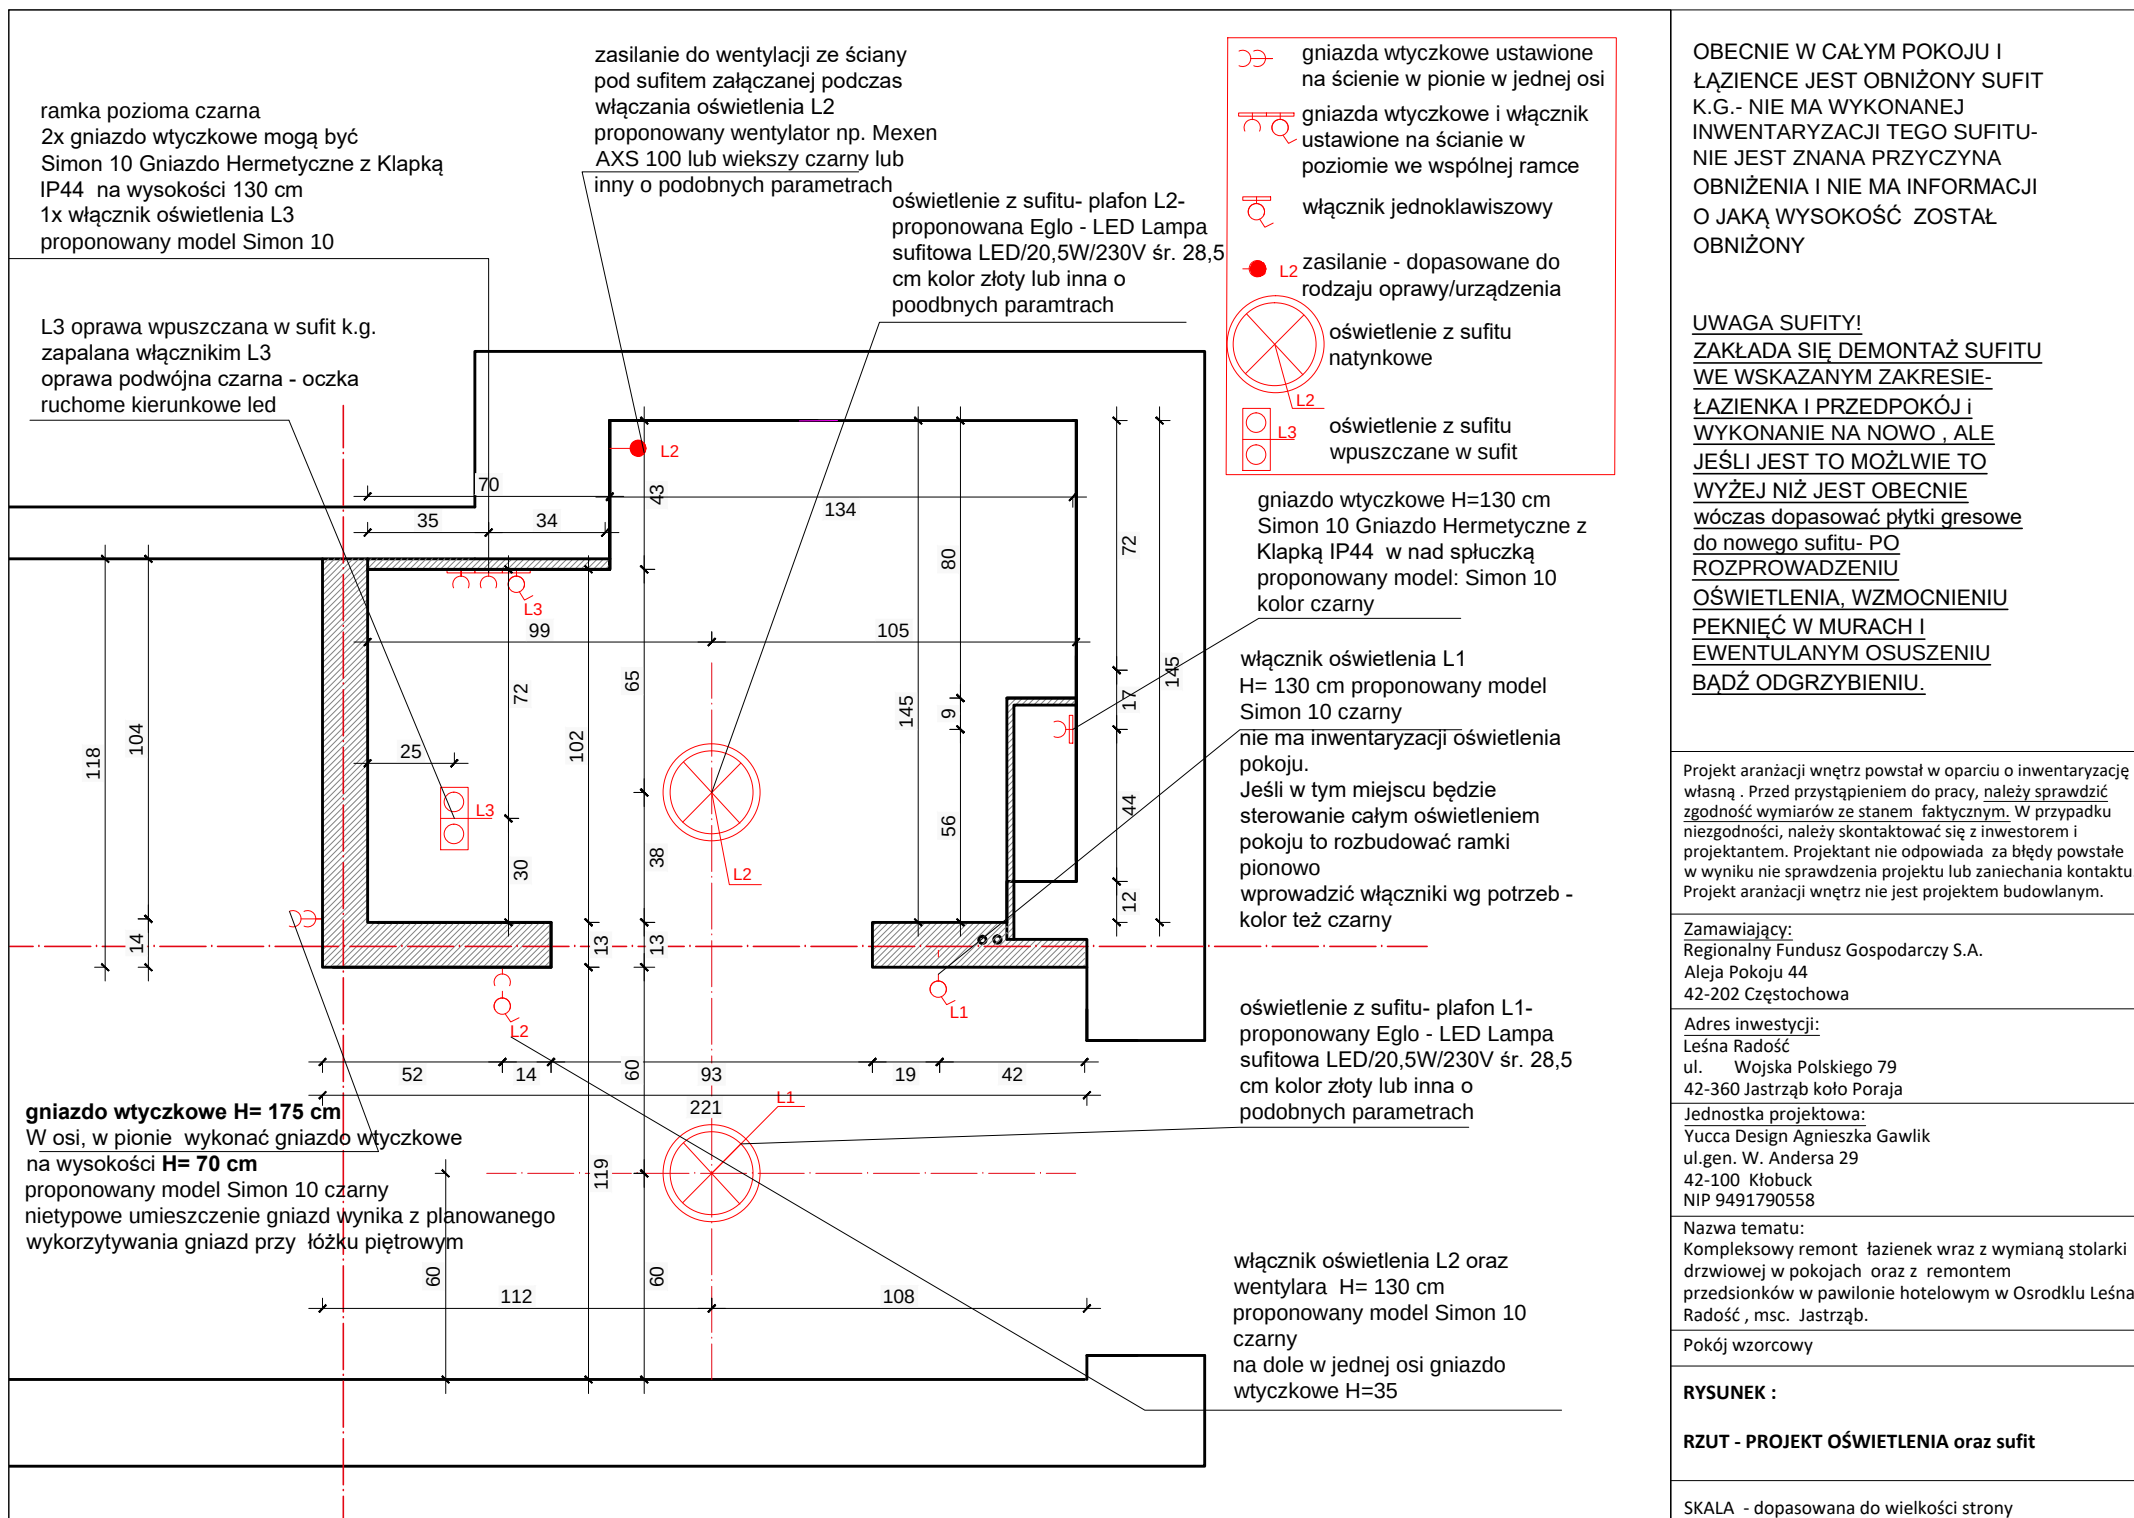

OBECNIE W CAŁYM POKOJU I ŁAZIENCIE JEST OBNIŻONY SUFIT K.G.- NIE MA WYKONANEJ INWENTARYZACJI TEGO SUFITU- NIE JEST ZNANA PRZYCZYNA OBNIŻENIA I NIE MA INFORMACJI O JAKĄ WYSOKOŚĆ ZOSTAŁ OBNIŻONY

UWAGA SUFITY!
ZAKŁADA SIĘ DEMONTAŻ SUFITU
WE WSKAZANYM ZAKRESIE-
ŁAZIENKA I PRZEDPOKÓJ I
WYKONANIE NA NOWO , ALE
JEŚLI JEST TO MOŻLIWE TO
WYŻEJ NIŻ JEST OBECNIE
wóczas dopasować płytki gresowe
do nowego sufitu- PO
ROZPROWADZENIU
OŚWIETLENIA, WZMOCNIENIU
PEKNIĘĆ W MURACH I
EWENTUALNYM OSUSZENIU
BADŹ ODGRZYBIENIU.

Projekt aranżacji wnętrz powstał w oparciu o inwentaryzację własną . Przed przystąpieniem do pracy, należy sprawdzić zgodność wymiarów ze stanem faktycznym. W przypadku niezgodności, należy skontaktować się z inwestorem i projektantem. Projektant nie odpowiada za błędy powstałe w wyniku nie sprawdzenia projektu lub zaniechania kontaktu. Projekt aranżacji wnętrz nie jest projektem budowlanym.

Zamawiający:
Regionalny Fundusz Gospodarczy S.A.
Aleja Pokoju 44
42-202 Częstochowa

Adres inwestycji:
Leśna Radość
ul. Wojska Polskiego 79
42-360 Jastrzęb koło Poraja

Jednostka projektowa:
Yucca Design Agnieszka Gawlik
ul.gen. W. Andersa 29
42-100 Kłobuck
NIP 9491790558

Nazwa tematu:
Kompleksowy remont łazienek wraz z wymianą stolarki drzwiowej w pokojach oraz z remontem przedsiionków w pawilonie hotelowym w Osrodku Leśna Radość , msc. Jastrzęb.

Pokój wzorcowy

RYSUNEK :

RZUT - PROJEKT OŚWIETLENIA oraz sufit

SKALA - dopasowana do wielkości strony