


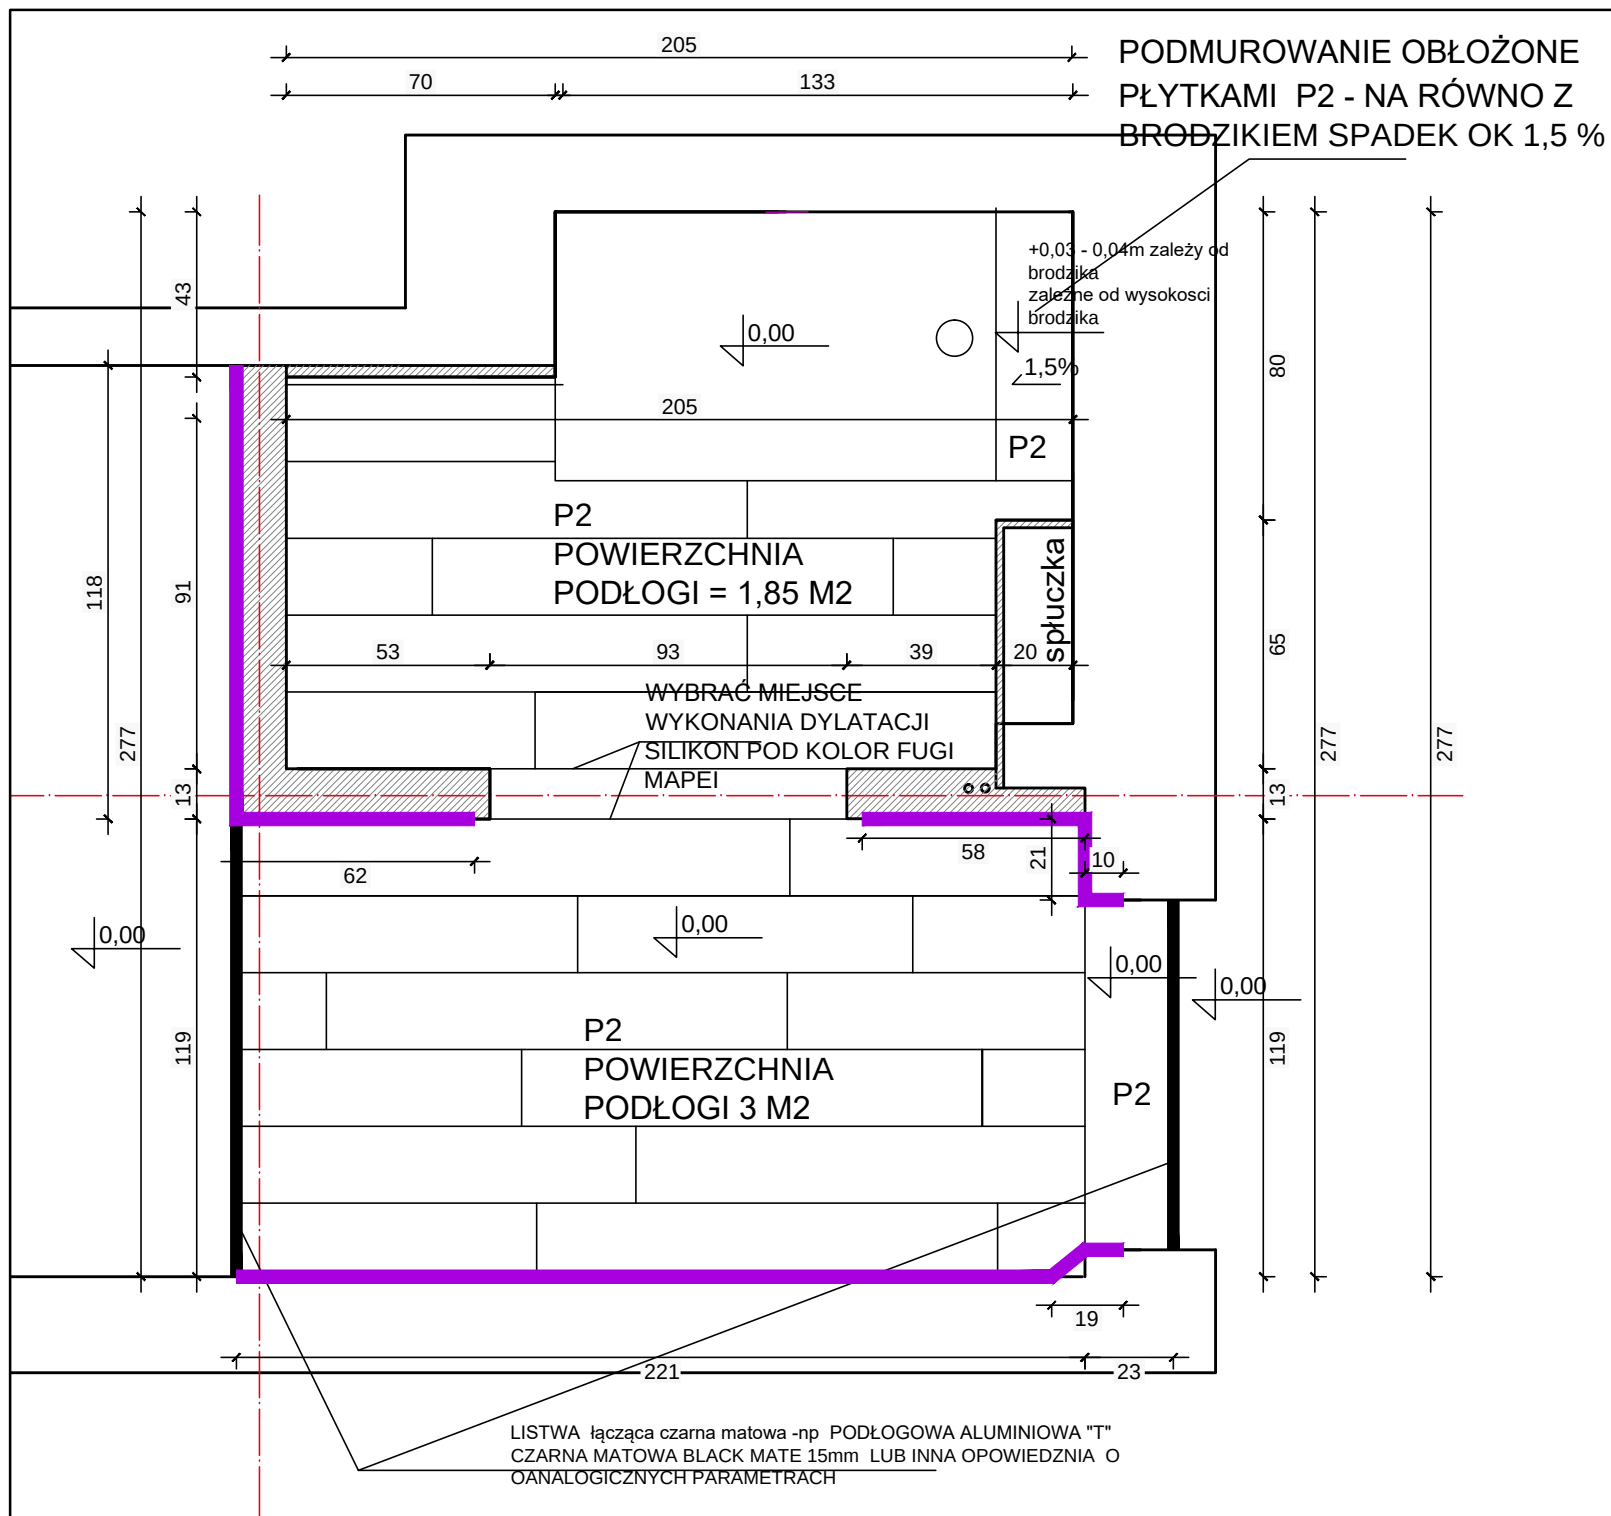

P2 -
 PODŁOGA- PŁYTKI
 DRWNOPODOBNE
 P2-rozmiar ok 20x120 cm

 ok 5,2 mb

Projekt aranżacji wnętrz powstał w oparciu o inwentaryzację własną. Przed przystąpieniem do pracy, należy sprawdzić zgodność wymiarów ze stanem faktycznym. W przypadku niezgodności, należy skontaktować się z inwestorem i projektantem. Projektant nie odpowiada za błędy powstałe w wyniku nie sprawdzenia projektu lub zaniechania kontaktu. Projekt aranżacji wnętrz nie jest projektem budowlanym.

Adres inwestycji:
Leśna Radość
ul. Wojska Polskiego 79
42-360 Jastrząb koło Poraj

Jednostka projektowa:
Yucca Design Agnieszka Gawlik
ul.gen. W. Andersa 29
42-100 Kłobuck
NIP 9491790558

Nazwa tematu:
Kompleksowy remont łazienek wraz z wymianą stolarki
drzwiowej w pokojach oraz z remontem
przedśionków w pawilonie hotelowym w Ośrodku Leśna
Radość . msc. Jastrzab.

Pokój wzorcowy

RYSUNEK :

RZUT - PROJEKT PODŁOGI

SKALA 1: 20