


LEGENDA:

- UTP KAT.6
YKY 3x2,5
- SZAFKA GŁÓWNA INSTALACJI LAN CCTV
- GNIAZDO RJ45
- KAMERA KOPUŁKOWA WEWNĘTRZNA
- KAMERA ZEWNĘTRZNA
- REJESTRATOR CYFROWY 16-kanalowy
- SWITCH PoE INSTALACJI CCTV 16-k
- ZABEZPIECZENIE PRZECIWPRIĘCIOWE
- ZESTAW PC Z OPROGRAMOWANIEM CCTV (KOMPUTER W RECEPCJI)
- Panel krosowniczy (patchpanel)
- Switch sieci LAN (2 x 24 porty)
- Switch sieci LAN (8 portowy)
- Modem internetowy

Pom. techniczne (014)

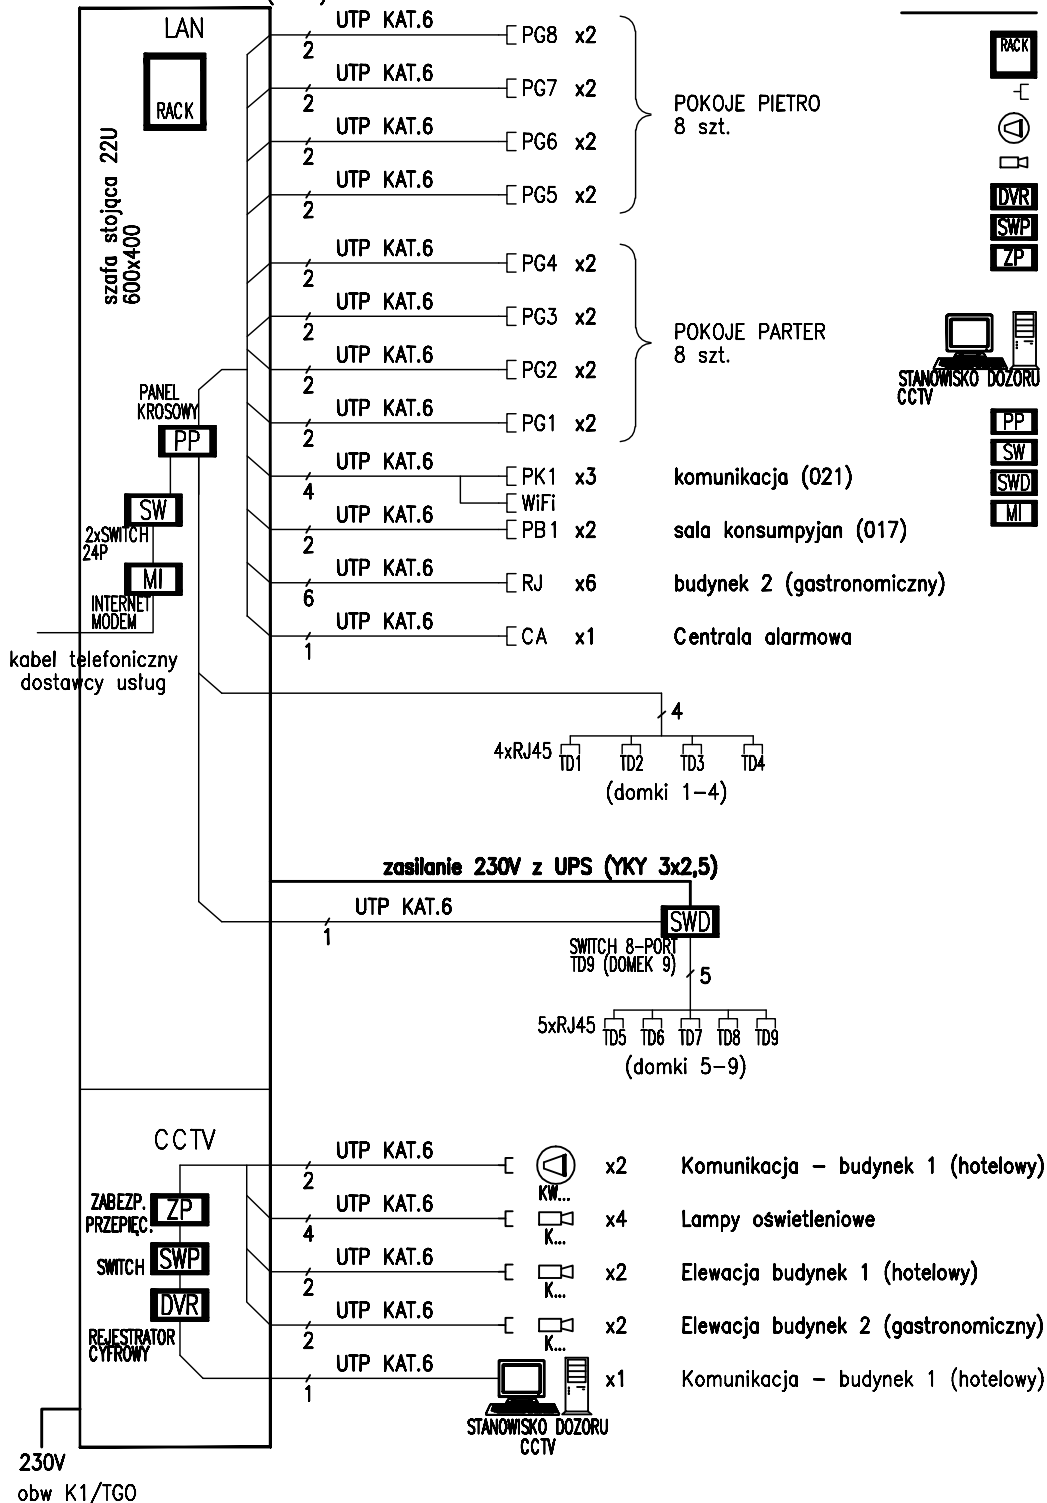

str.B41

NAZWA I ADRES OBIEKTU BUDOWLANEGO			
PROJEKT ROBÓT BUDOWLANYCH ZWIĄZANYCH Z PRZEBUDOWĄ BUDYNKU USŁUGOWEGO WRAZ Z DOBUDOWĄ SCHODÓW ZEWNĘTRZNYCH			
w Jastrzęblu, ul. Zielona,gm.Poraj, dz. nr ewid. 807/2,808,809,810,811,812,813,814/2,815/3,815/4 k.m.7			
INWESTOR:			
REGIONALNY FUNDUSZ GOSPODARCZY S.A z siedzibą : ul. Al.Pokoju 44, 42-202 CZĘSTOCHOWA,			
PRACOWNIA ARCHITEKTONICZNA "ARCHIT"			
Małgorzata Gotąbek, Al. NMP 71 lok. 7A, 42-200 Częstochowa			
PRACOWNIA ARCHITEKTONICZNA "ARCHIT"			
Małgorzata Gotąbek, Al. NMP 71 lok. 7A, 42-200 Częstochowa			
PROJEKTANT			
mgr inż. Grzegorz DRELICH			
SPRAWDZAJĄCY			
mgr inż. Jan KOSTRZANOWSKI			
BRANŻA			
ELEKTRYCZNA			
ETAP:			
BUDOWLANY			
DATA			
03.2017			
SKALA			
%			
NR RYSUNKU			
E-11 1/1			
NAZWA RYSUNKU			
INSTALACJE NISKOPRĄDOWE - SCHEMAT INSTALACJI LAN I CCTV			