


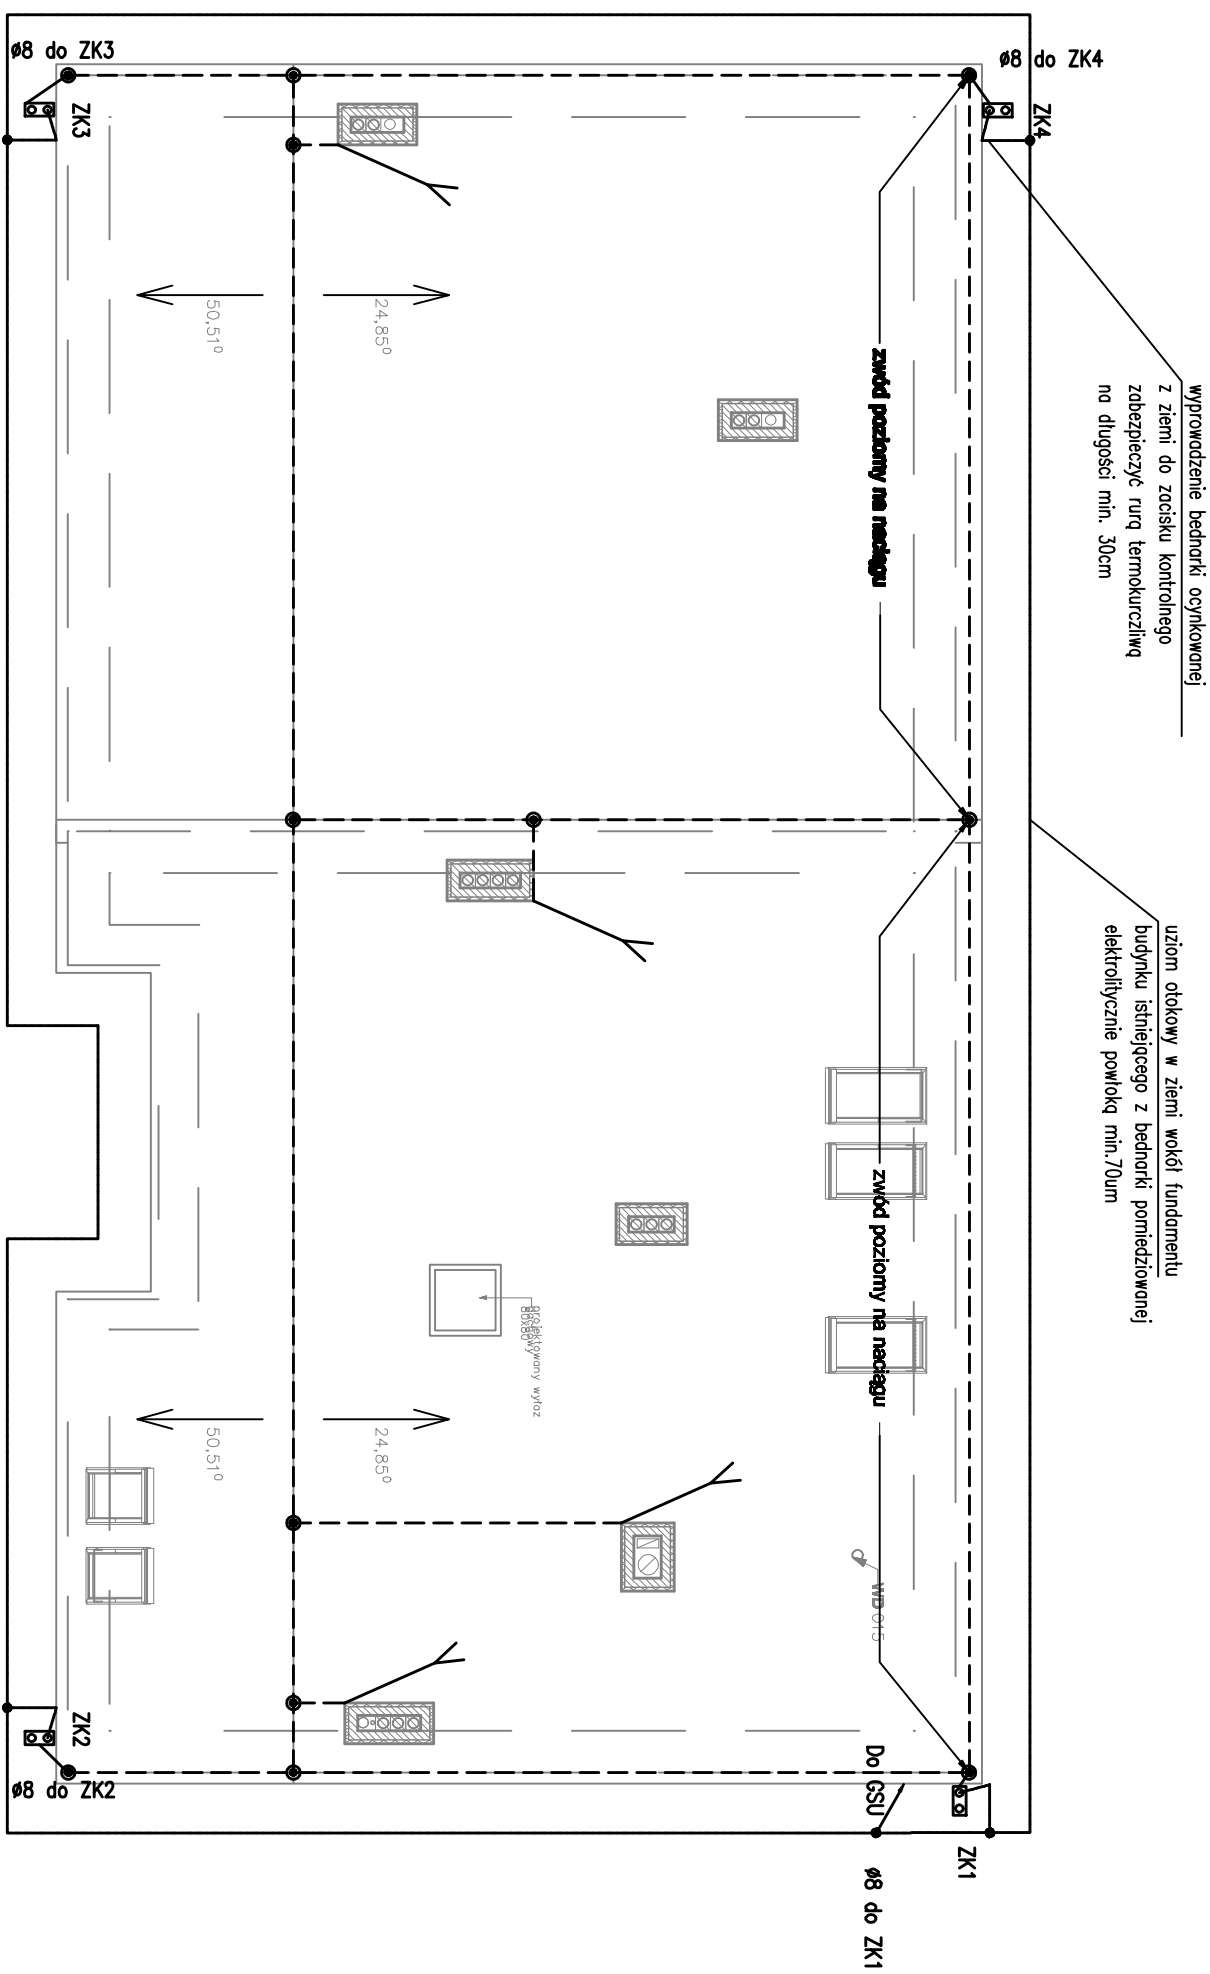

LEGENDA INSTALACJI UZIEMIĄCEJ

- Policzciec bednarki z bednarką
 - GSU
 - Główna szyna uziemiąca (w rozdzielni RG)
 - ZK
 - Zaciśki kontrolny instalacji odgromowej dwusłubowy w obudowie izolacyjnej
-
- Bednarka stalowa pomiedziowana 30x4 mm

LEGENDA INSTALACJI ODGROMOWEJ

- Złoczone przewód okrągły – przewód okrągły
- ZK – Zaciśk kontrolny, dmustrubowy w obudowie izolacyjnej
- Przewód doprowadzający – Dłut ocynkowany $\varnothing$ 8 mm (zwłód pionowy)
- Dłut ocynkowany $\varnothing$ 8 mm (zwłód poziomy)
- Maszt lub iglica odgromowa

UWAGI:

1. Wykonać uzłom obkazy w ziemi wodki łatwego budrku bednręq sldonęq pomldodzonęq elektrolyznie o gruboœci powkldi mł. 70um i polęzyz z uzłomem łatęqęym.
2. Polęzarnę budręq uzłom fundamntowęq wyłonęz z PN-EN 62305, epwem dęqym o dęqdœci mł. 30mm, męqęz epwem zabszęzýz antykorozyjne
3. Wyłęz z zęni bednręq ocygnkowęq zabszęzýz za pomocę rury termokurczęwęq na dęqdœci mł. 30cm
4. Skłozęz pręwdę odprowędzęqę w łęzłęq wyłęzkomęqęwęq w wękwle ocęplęnń budrku

NAMNA I ADRES OBJEKTU BUDOWLANEGO INWESTOR:		PROJEKT ROBÓT BUDOWLANYCH ZWIĄZANYCH Z PRZEBUDOWĄ BUDYNKU USŁUGOWEGO WRAZ Z DOBUDOWĄ SCHODÓW ZEWNĘTRZNYCH w Jastrzębju, ul. Zielona,gm.Poraj, dz. nr ewid. 807/2,808,809,810,811,812,813,814,2,815/3,815/4, k.m. 7	
REGIONALNY FUNDUSZ GOSPODARCTY S.A. z siedzibą : ul. Al.Polsku 44, 42-202 CZĘSTOCHOWA,		 PRACOWNIA ARCHITEKTONICZNA "ARCHIT" Majsterzka Góralpek, Al. NPP 71 lok. 7A, 42-200 Częstochowa	
PROJEKTANT	IME I NAZWISKO	NR UPRAWNIENI	PODPIS
SPRAWDZAJĄCY	mgr inż. Grzegorz DRELICH	SLK/0605/PODE/04	
BRANŻA	mgr inż. Jan KOSTRZANOWSKI	UAN-VIII-734-2/156/94	
	ELEKTRYCZNA	ETAP	BUDOWLANY
BUDYNEK HOTELOWY			
INSTALACJA ODGROMOWA I UZIEMIĄJĄCA			
NAMNA RYSIUNKU		SKALA	NR RYSUNKU
		1:100	III-3 1/1