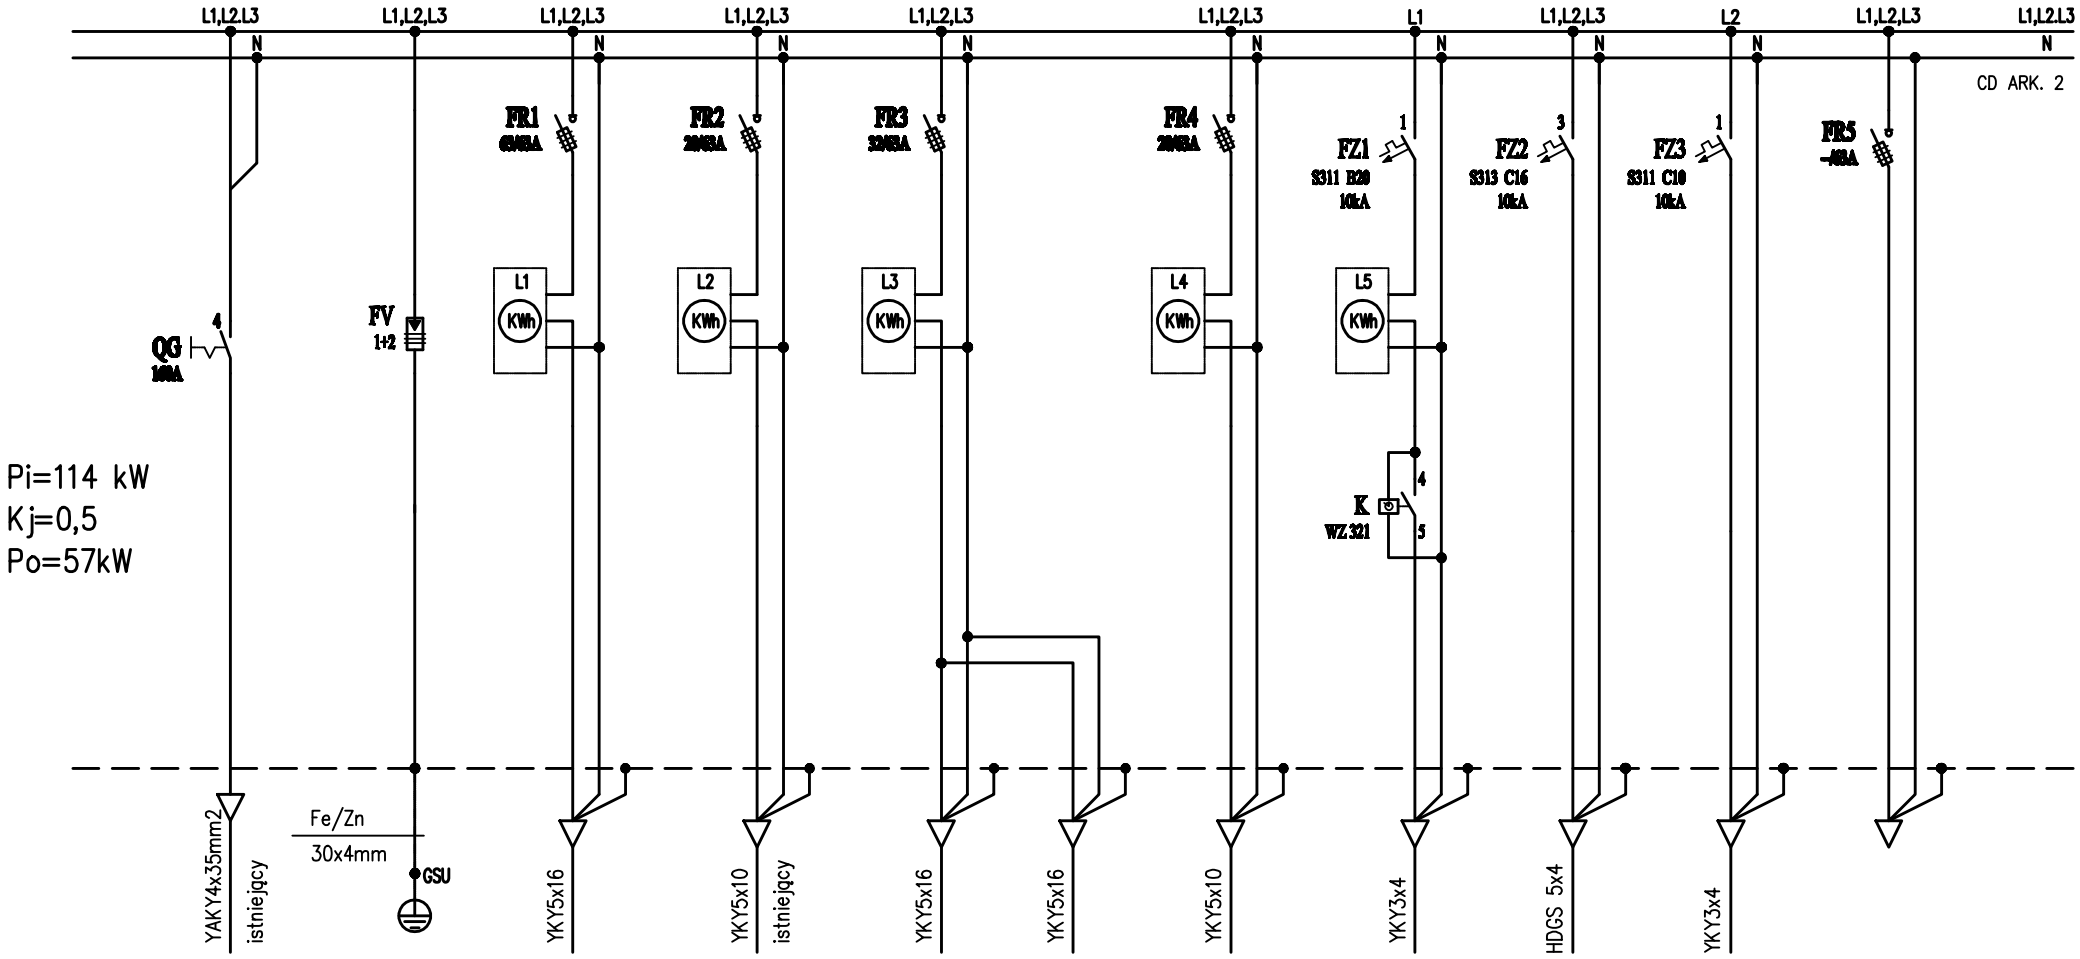


Nr obwodu	ZB		BG	WSW	DW	DM	OT	HP	BA	RR	
Przeznaczenie	zasilanie z przyłącza	Ochr.przepięć	Budynek gastronom.	Wyp. sprz. wodnego	Domki wypoczynkowe	Domek murowany	Oświetlenie terenu	Hydrofor pożarowy	Brama wjazdowa	rezerwa	
		typu 1+2	R1	istniejąca		istniejący				rezerwa	
			24 kW	6 kW	32 kW	6 kW	max 1,5 kW	max 4,0 kW	max 0,5 kW		

PRACOWNIA ARCHITEKTONICZNA "ARCHIT"
Małgorzata Gołąbek, Al. NMP 71 lok. 7A,
42-200 Częstochowa

Projektował: mgr inż. Grzegorz DRELICH SLK/0605/POOE/04 sieci, instalacje i urządzenia elektryczne
Sprawdził: mgr inż. Jan KOSTRZANOWSKI UAN-VIII-7342/156/94

Nazwisko / Uprawnienia | Podpis

NAZWA I ADRES OBIEKTU BUDOWLANEGO: PROJEKT ROBÓT BUDOWLANYCH ZWIĄZANYCH Z PRZEBUDOWĄ BUDYNKU USŁUGOWEGO WRAZ Z DOBUDOWĄ SCHODÓW ZEWNĘTRZNYCH w Jastrzębiu, ul. Zielona,gm.Poraj, dz. nr ewid. 807/2,808,809,810,811,812,813,814/2,815/3,815/4 k.m.7

INWESTOR: REGIONALNY FUNDUSZ GOSPODARCZY S.A. z siedzibą: ul. ALPolaju 44,42-202 CZĘSTOCHOWA

SCHEMAT ROZDZIELNICY GŁÓWNEJ RG

Projekt	Branża
budowlany	Elektryczna
Skala %	Nr rysunku
Data: 03. 2017	E-4 str. 1/2