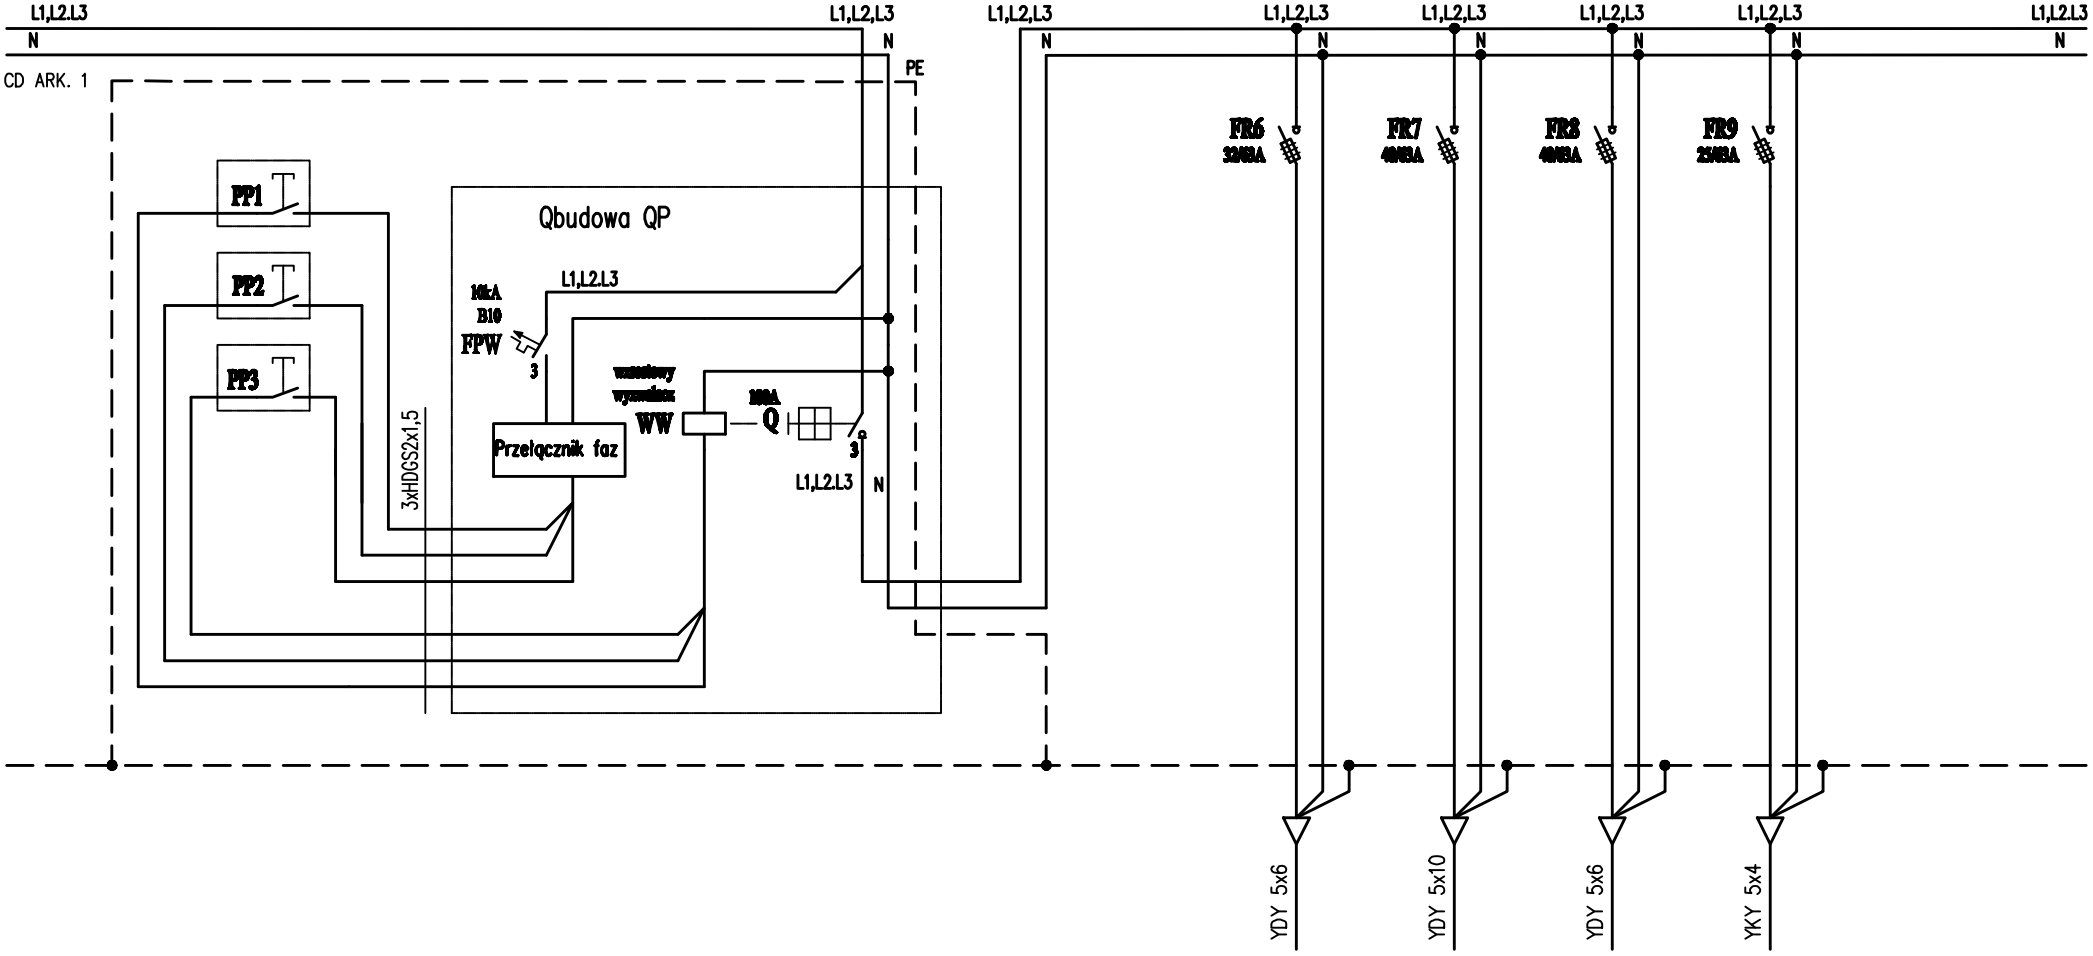

Nr obwodu	PP	QP	TP	TKW	TGO	ZGZ1
Przeznaczenie	Przyciski przy	Przyciski przy	Tablica pokoi	Tablica kawiarni	Tablica rozdzielcza	Zestaw gniazd
	wejściach do budynku	wejściach do budynku	parter	parter	ogólna	elew. zewn.
			max 9 kW	max 16 kW	max 8 kW	max 7 kW

PRACOWNIA ARCHITEKTONICZNA "ARCHIT"
Małgorzata Gołąbek, Al. NMP 71 lok. 7A,
42-200 Częstochowa

	Nazwisko / Uprawnienia	Podpis
Projektował	mgr inż. Grzegorz DRELICH SLK/0605/POOE/04 sieci, instalacje i urządzenia elektryczne	
Sprawdził	mgr inż. Jan KOSTRZANOWSKI UAN-VIII-7342/156/94	

NAZWA I ADRES OBIEKTU BUDOWLANEGO: PROJEKT ROBÓT BUDOWLANYCH ZWIĄZANYCH Z PRZEBUDOWĄ BUDYNKU USŁUGOWEGO WRAZ Z DOBUDOWĄ SCHODÓW ZEWNĘTRZNYCH w Jastrzębiu, ul. Zielona,gm.Poraj, dz. nr ewid. 807/2,808,809,810,811,812,813,814/2,815/3,815/4 k.m.7

INWESTOR: REGIONALNY FUNDUSZ GOSPODARCZY S.A. z siedzibą: ul. ALPokoju 44,42-202 CZĘSTOCHOWA

SCHEMAT ROZDZIELNICY GŁÓWNEJ RG

Projekt	Branża
budowlany	Elektryczna
Skala %	Nr rysunku E-4 ark. 2/2
Data: 03. 2017	