


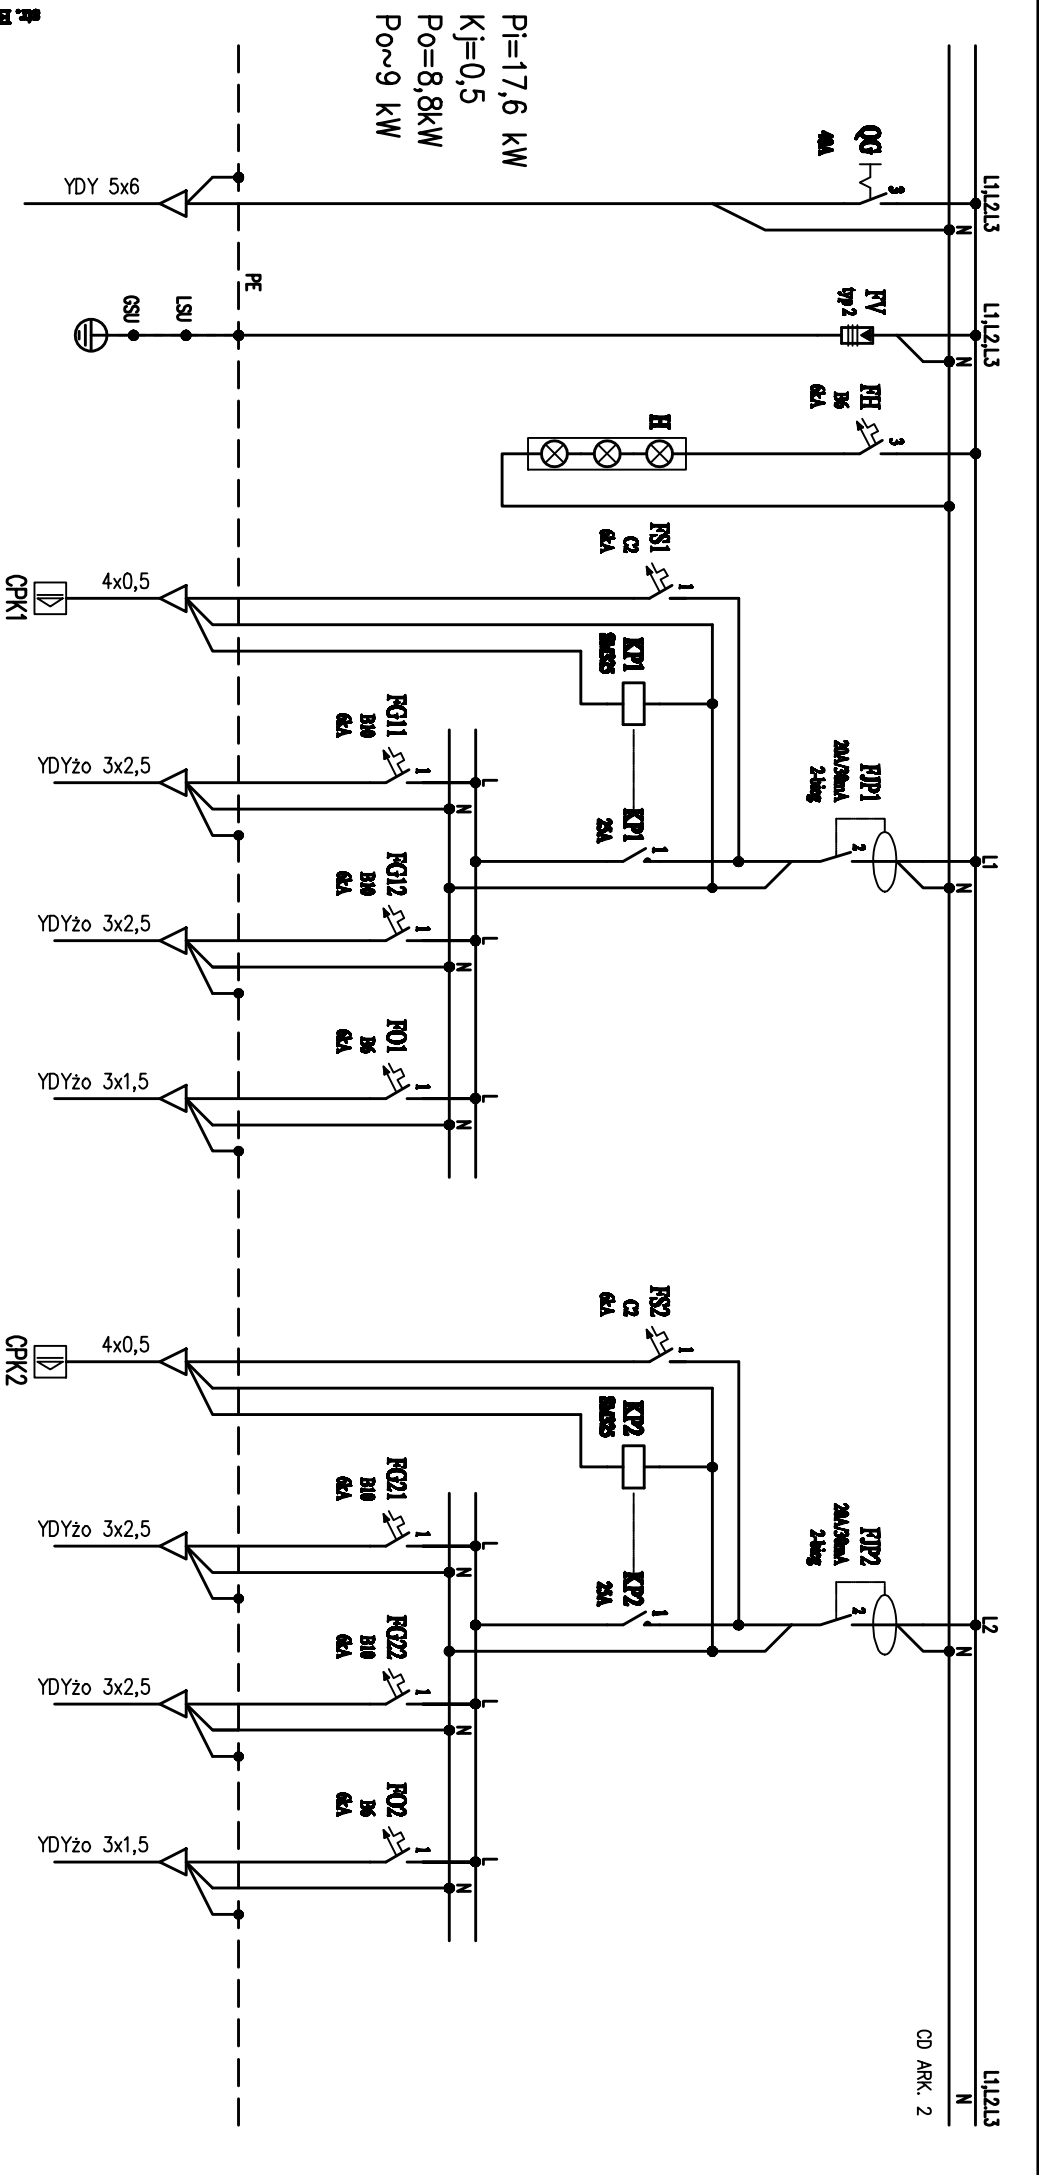

Nr obwodu			SP1	GP1	GP1L	OP1		SP2	GP2	GP2L	OP2	
Opis	wyłącznik główny	Ochr. przep.	Sterowanie	Gniazda wykłowe	Gniazda wykłowe	Oświetlenie		Sterowanie	Gniazda wykłowe	Gniazda wykłowe	Oświetlenie	
	zasilanie z RG	typu 2		Pokój gościnny 1	Pokój gościnny 1	Pokój gościnny 1		Pokój gościnny 2	Pokój gościnny 2	Pokój gościnny 2	Pokój gościnny 2	
Moc				max 1 kW	max 1 kW	max 0,2 kW		max 1 kW	max 1 kW	max 1 kW	max 0,2 kW	



PRACOWNIA ARCHITEKTONICZNA "ARCHIT"
 Magorzata Gołabek, Al. Niep 71 lok. 7A,
 42-200 Częstochowa

Nazwisko / Uprawnienia		
Projektował	mgr inż. Grzegorz DRELECH	SLK/0605/POOB/04
Wykonał	mgr inż. Jan KOSTRZANOWSKI	UAN-VIT-7342/156/04

Nazwa i adres inwestora	Projekt	Strona	Strona
INWESTOR	PROJEKT BUDOWLANY Z PRZEBUDOWĄ BUDYNKU USŁOBOWEGO WRAZ Z DOBUDOWĄ SŁOŃCOWY ZWIĘZNIENI	%	Nr rysunku
SCHEMAT TABLICZNY ROZDZIELCZY POKOI - TP	INWESTOR	%	Nr rysunku