


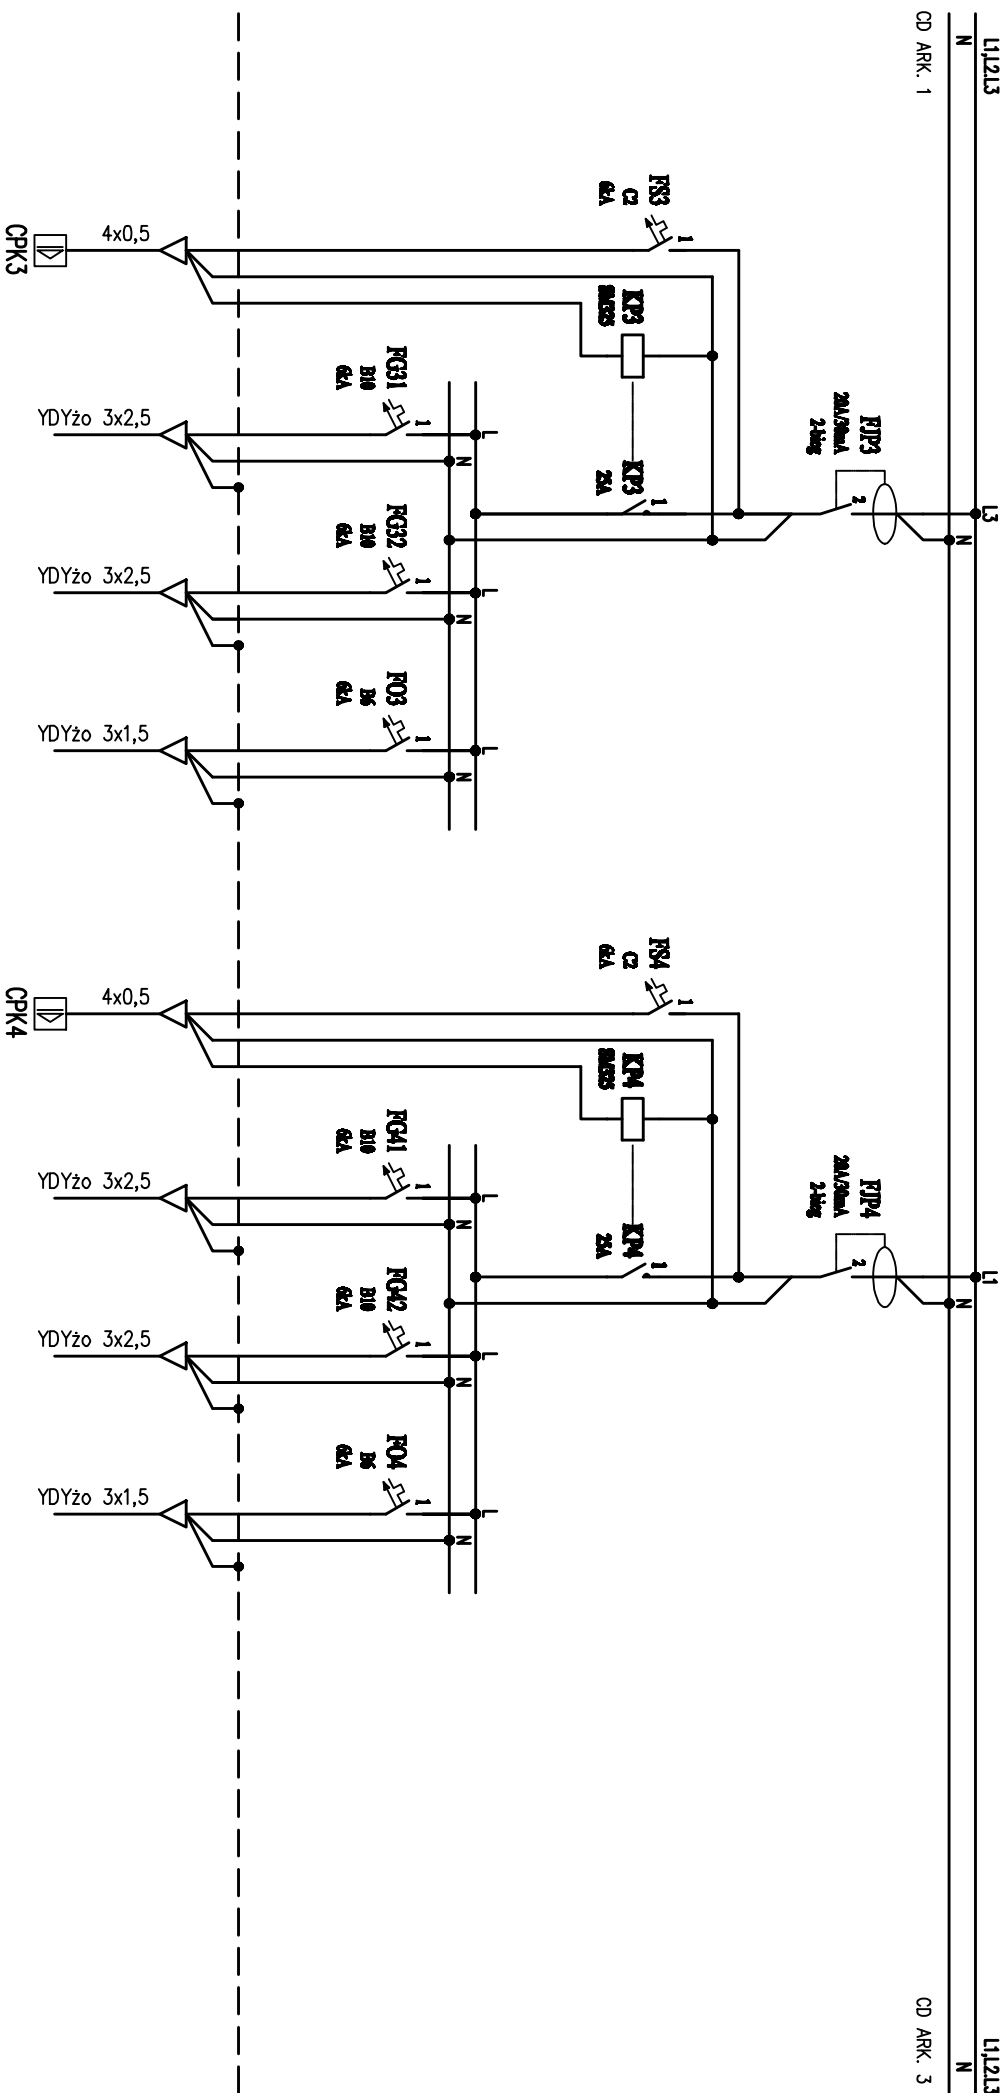

Nr obwodu	SP 3	GP 3	GP 3L	OP 3	SP 4	GP 4	GP 4L	OP 4
Opis	Sterowanie	Gniazda wylkowe	Gniazda wylkowe	Oswietlenie	Sterowanie	Gniazda wylkowe	Gniazda wylkowe	Oswietlenie
	Pokój gošcinny 3	Pokój gošcinny 3	Pokój gošcinny 3	Pokój gošcinny 3	Pokój gošcinny 4	Pokój gošcinny 4	Pokój gošcinny 4	Pokój gošcinny 4
Moc		max 1 kW	max 1 kW	max 0,2 kW		max 1 kW	max 1 kW	max 0,2 kW



PRACOWNIA ARCHITEKTONICZNA "ARCHIT"
 Magorzata Gottebek, Al. NRP 71 lok. 7A,
 42-200 Częstochowa

Nazwisko / Uprawnienia

Projektował

mgr inż. Grzegorz DRELECH

SIK/0605/POOB/04

skł., instalacja i uzasadnienie elektryczne

Podpis

Nazwa i adres

INWESTOR
 PROJEKT ROBÓT BUDOWLANYCH Z PRZEBUDOWĄ BUDYNKU USŁUBOWEGO WRAZ Z
 DOBUDOWĄ SŁOUDOWY ZWIĘKSZENIEM
 w Jaworznie, ul. Zakrzewskiej, dz. nr ewid. 881/2, 882/2, 883/2, 1000/2

Projekt

budowlany

%

Brutto

Elektryczna

Nr rysunku

SCHEMAT TABLICZNY ROZDZIELCZY POKOI - TP

Data: 03. 2017 E-5 art. 2/4