


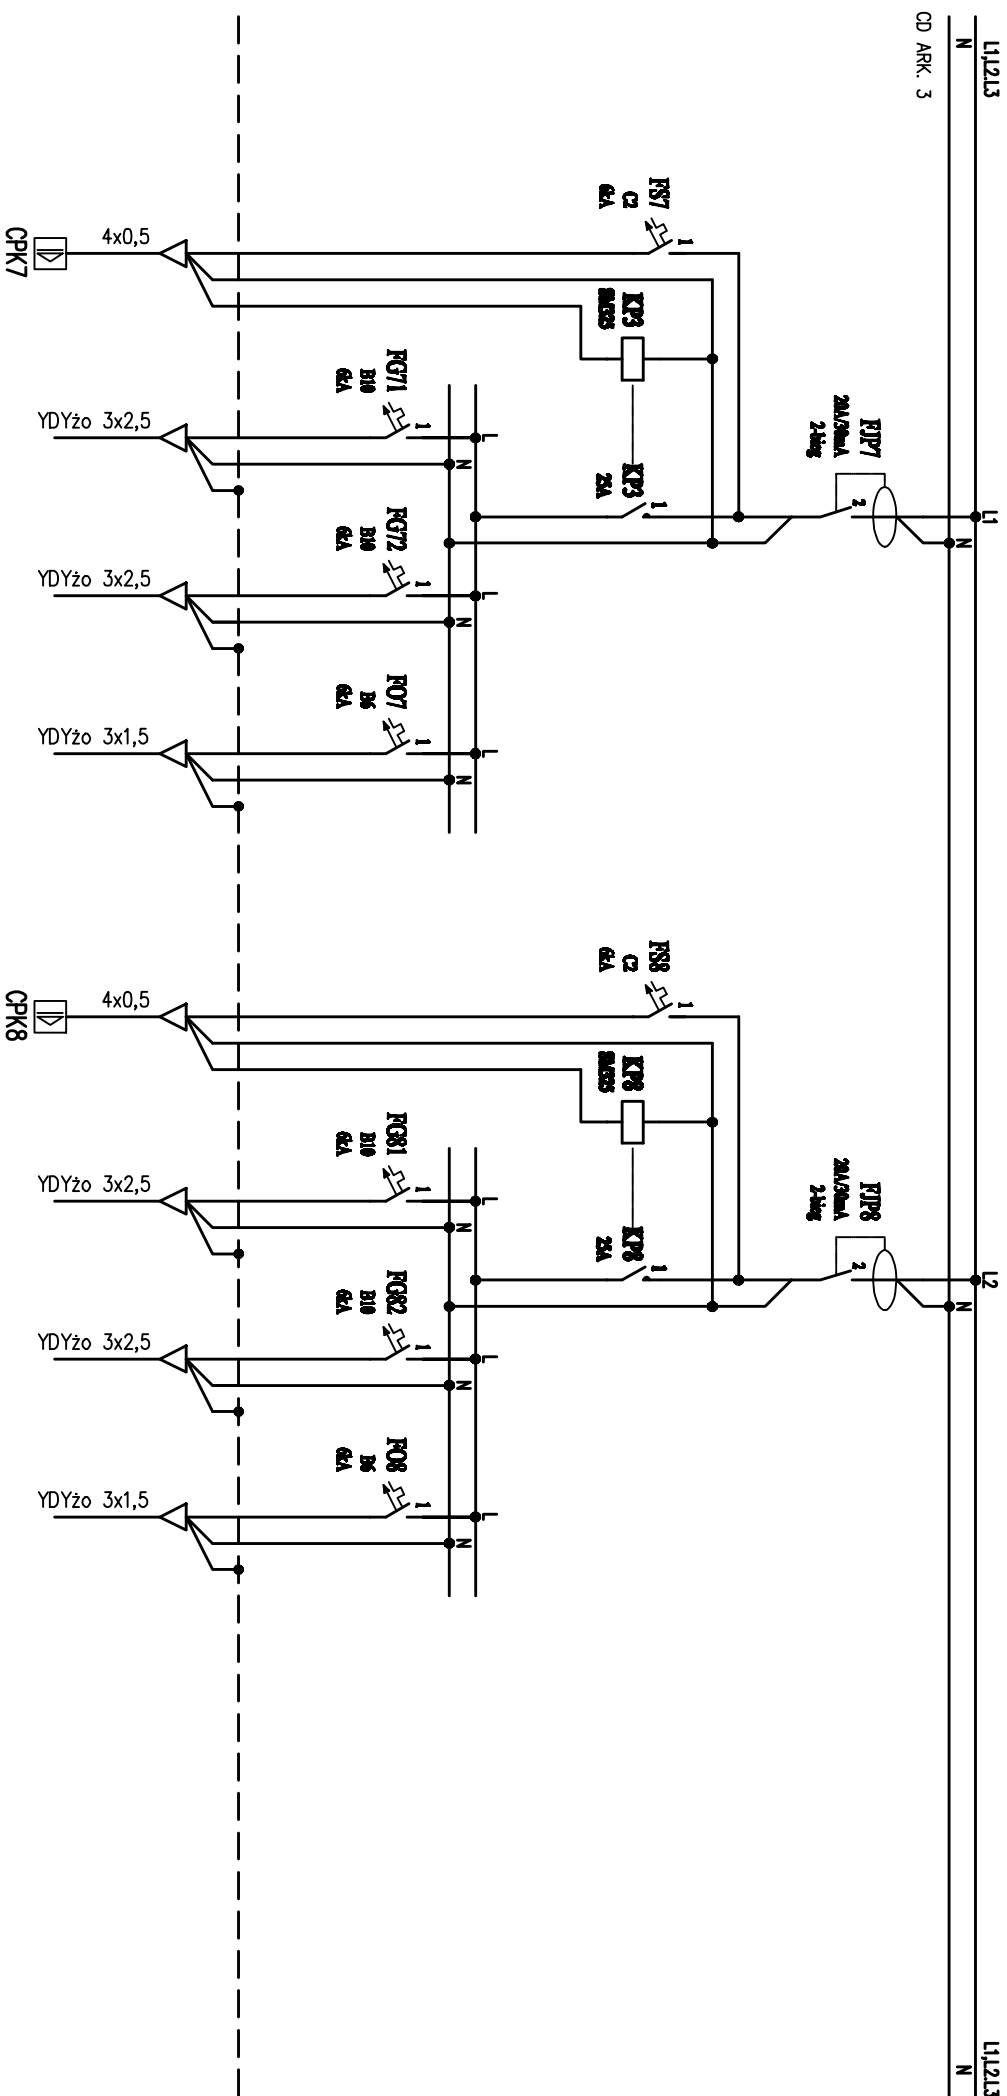

| Nr obwodu | SP7              | GP7              | GP7L             | OP7              | SP8              | GP8              | GP8L             | OP8              |
|-----------|------------------|------------------|------------------|------------------|------------------|------------------|------------------|------------------|
| Opis      | Sterowanie       | Gniazda wylkowe  | Gniazda wylkowe  | Oswietlenie      | Sterowanie       | Gniazda wylkowe  | Gniazda wylkowe  | Oswietlenie      |
|           | Pokój gościnny 7 | Pokój gościnny 7 | Pokój gościnny 7 | Pokój gościnny 7 | Pokój gościnny 8 | Pokój gościnny 8 | Pokój gościnny 8 | Pokój gościnny 8 |
| Moc       |                  | max 1 kW         | max 1 kW         | max 0.2 kW       |                  | max 1 kW         | max 1 kW         | max 0.2 kW       |



PRACOWNIA ARCHITEKTONICZNA "ARCHIT"  
Magorzata Gołabek, Al. NpP 71 lok. 7A,  
42-200 Częstochowa

| Nacznik / Uprawnienia |                                                  | Podpis |  |
|-----------------------|--------------------------------------------------|--------|--|
| Projektował           | mgr inż. Grzegorz DRELIŃSKI<br>SLK/0605/POOB/04  |        |  |
| Wykonał               | mgr inż. Jan KOSTRZANOWSKI<br>UAN-VII-7342/15694 |        |  |

| Nazwa i adres                             |  | Projekt        |             |
|-------------------------------------------|--|----------------|-------------|
| INWESTOR                                  |  | budowlany      | Elektryczna |
| REZERWUJĄCY                               |  | %              | Nr rysunku  |
| SCHEMAT TABLICZNY ROZDZIELCZNI POKOI - TP |  | Data: 03. 2017 |             |
|                                           |  | B-5 art. 4/4   |             |