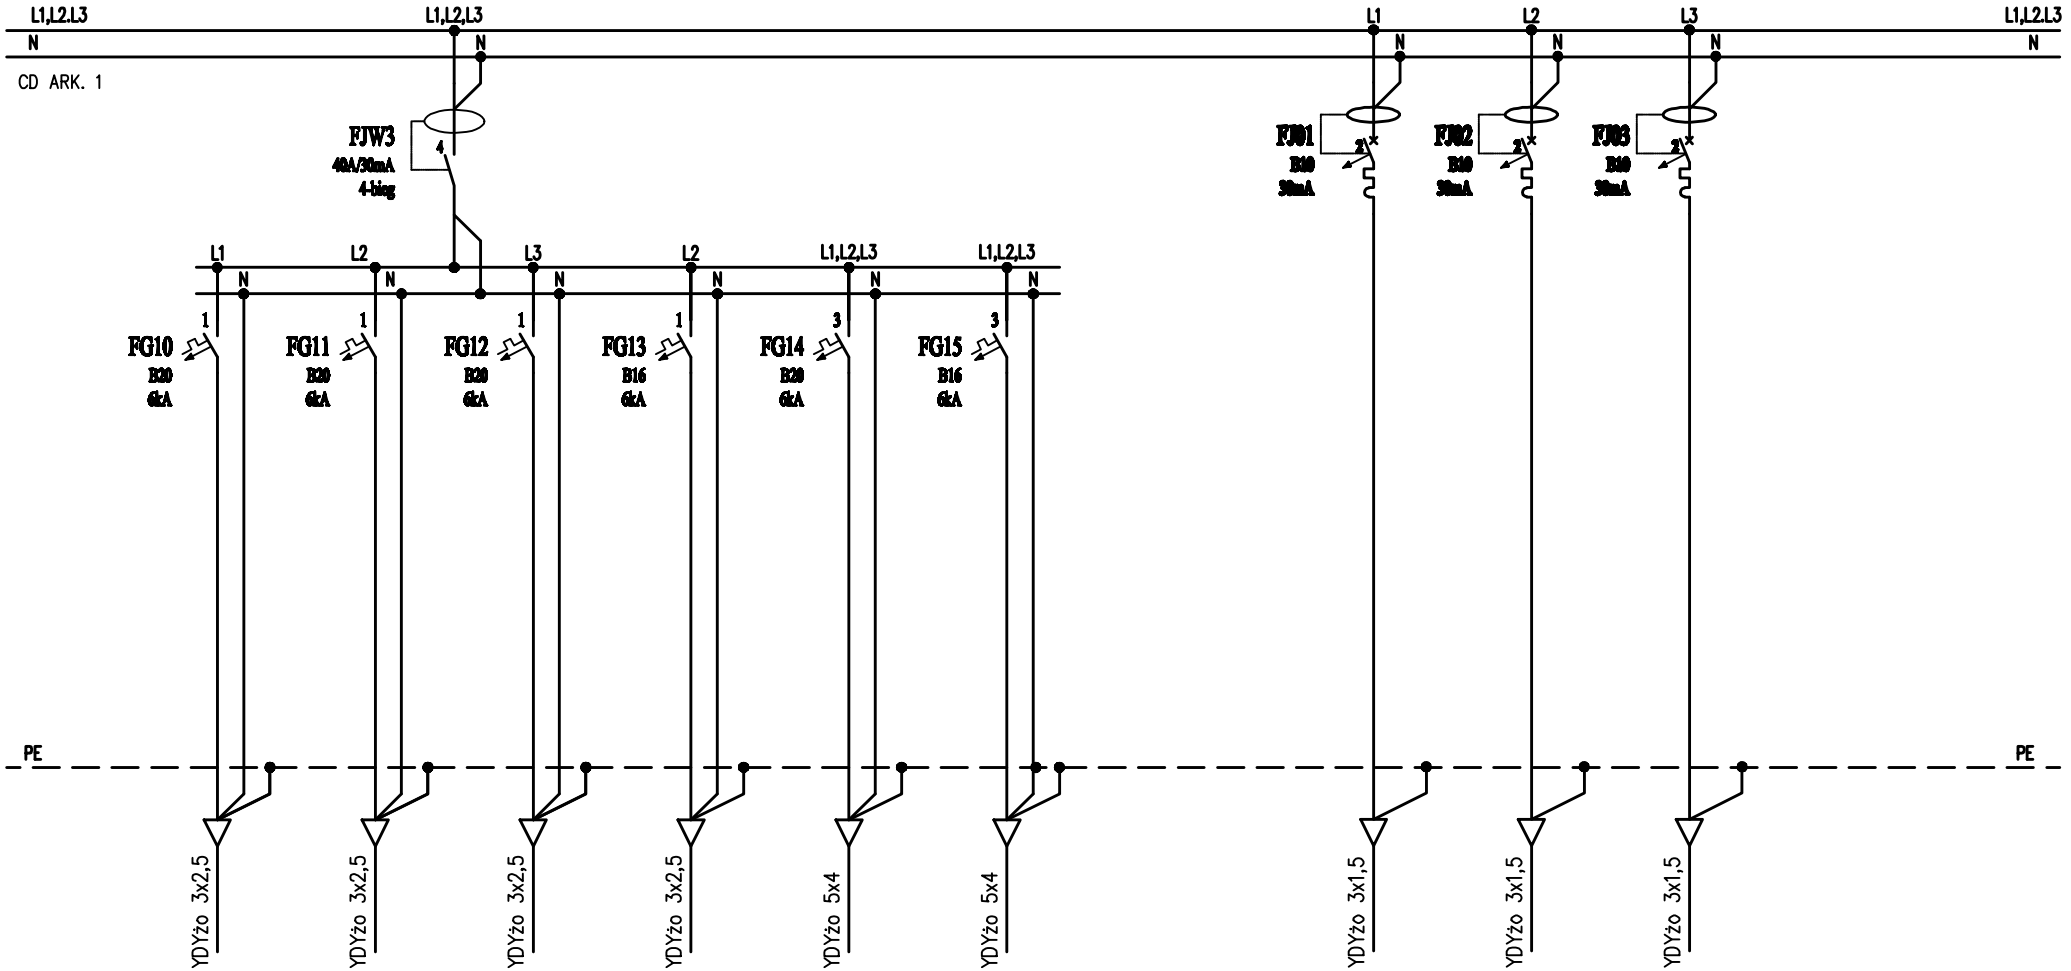

Nr obwodu	GZ1	GZ2	GZ3	WZO	WZK	WZZ		OK1	OK2	OK3
Przeznaczenie	Zmywarka elektr.	Ekspres dwukomor.	Warnik do wrzątku	okap kuchenny	Kuchnia elektrycz.	Zmywarka		Oświetlenie	Oświetlenie	Oświetlenie
Pomieszczenie	0.14	0.14	0.14	0.14	0.14	0.14		0.14, 0.15	0.16, 0.17	0.18, 0.19, 0.22
	max 3 kW	max 3 kW	max 2,5 kW	max 0,5 kW	max 10 kW	max 5,5 kW		max 0,4 kW	max 0,4 kW	max 0,4 kW

PRACOWNIA ARCHITEKTONICZNA "ARCHIT"
Małgorzata Gołąbek, Al. NMP 71 lok. 7A,
42-200 Częstochowa

	Nazwisko / Uprawnienia	Podpis
Projektował	mgr inż. Grzegorz DRELICH SLK/0605/POOE/04 sieci, instalacje i urządzenia elektryczne	
Sprawdził	mgr inż. Jan KOSTRZANOWSKI UAN-VIII-7342/156/94	

NAZWA I ADRES OBIEKTU BUDOWLANEGO: PROJEKT ROBÓT BUDOWLANYCH ZWIĄZANYCH Z PRZEBUDOWĄ BUDYNKU USŁUGOWEGO WRAZ Z DOBUDOWĄ SCHODÓW ZEWNĘTRZNYCH w Jastrzębiu, ul. Zielona,gm.Poraj, dz. nr ewid. 807/2,808,809,810,811,812,813,814/2,815/3,815/4 k.m.7

INWESTOR: REGIONALNY FUNDUSZ GOSPODARCZY S.A. z siedzibą: ul. ALPolaju 44,42-202 CZĘSTOCHOWA

SCHEMAT TABLICY ROZDZIELCZEJ KAWIARNI - TKW

Projekt	Branża
budowlany	Elektryczna
Skala %	Nr rysunku
Data: 03. 2017	E-6 ark. 2/2