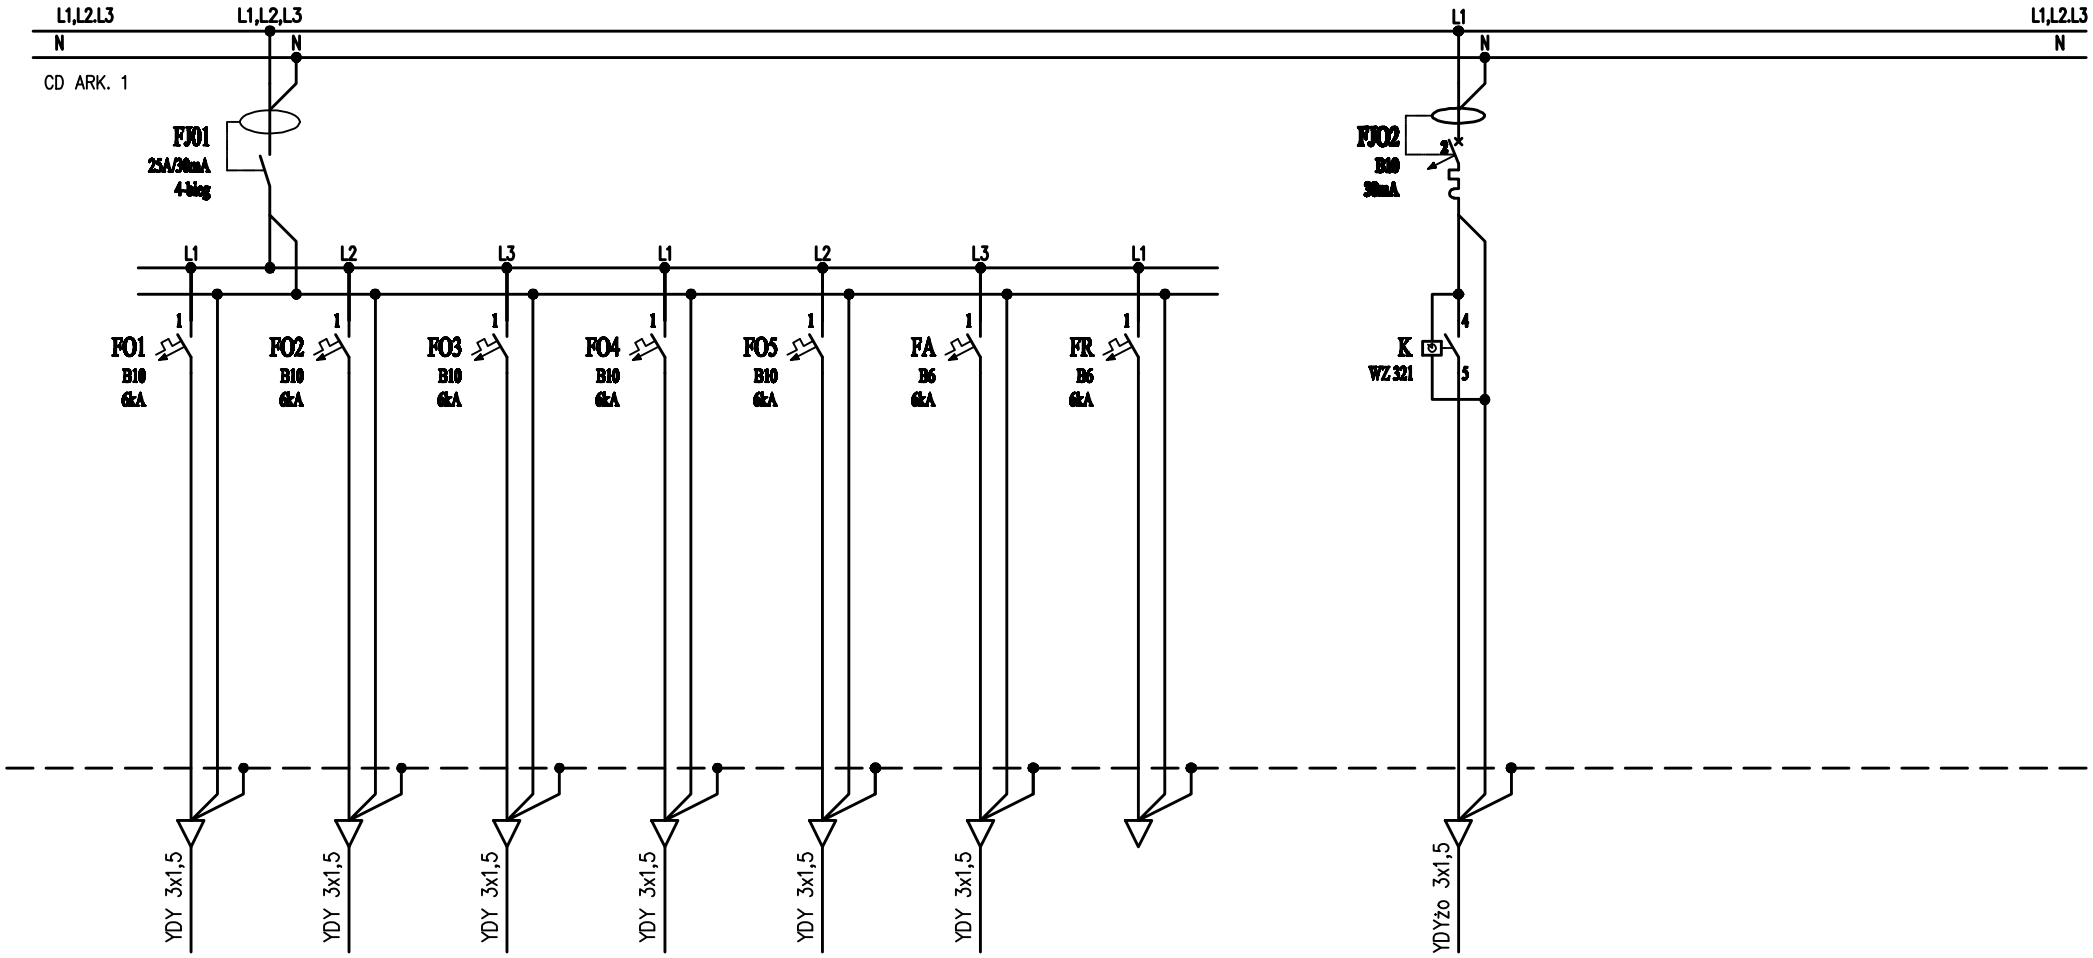

Nr obwodu	01	02	03	04	05	KA	R		OZ			
Przeznaczenie	Oświetlenie	Oświetlenie	Oświetlenie	Oświetlenie	Oświetlenie	System alarmowy	Rezerwa		Oświetlenie zewn.			
Pomieszczenie	0.07, 0.08, 0.09	0.10, 0.11, 0.12	0.14	0.20, 0.21	1.01, 1.02	0.20			budynku			
Moc zainst.	max 0,3 kW	max 0,3 kW	max 0,2 kW	max 0,2 kW	max 0,2kW	max 0,1kW			max 0,2kW			

PRACOWNIA ARCHITEKTONICZNA "ARCHIT"
Małgorzata Gołąbek, Al. NMP 71 lok. 7A,
42-200 Częstochowa

Projektował: mgr inż. Grzegorz DRELICH SLK/0605/POOE/04 sieci, instalacje i urządzenia elektryczne
Sprawdził: mgr inż. Jan KOSTRZANOWSKI UAN-VIII-7342/156/94

Podpis

NAZWA I ADRES OBIEKTU BUDOWLANEGO: PROJEKT ROBÓT BUDOWLANYCH ZWIĄZANYCH Z PRZEBUDOWĄ BUDYNKU USŁUGOWEGO WRAZ Z DOBUDOWĄ SCHODÓW ZEWNĘTRZNYCH w Jastrzębiu, ul. Zielona,gm.Poraj, dz. nr ewid. 807/2,808,809,810,811,812,813,814/2,815/3,815/4 k.m.7

INWESTOR: REGIONALNY FUNDUSZ GOSPODARCZY S.A. z siedzibą: ul. ALPokoju 44,42-202 CZĘSTOCHOWA

SCHEMAT TABLICY ROZDZIELCZEJ OGÓLNEJ - TGO

Projekt	Branża
budowlany	Elektryczna
Skala %	Nr rysunku
Data: 03. 2017	E-7 ark. 2/2