


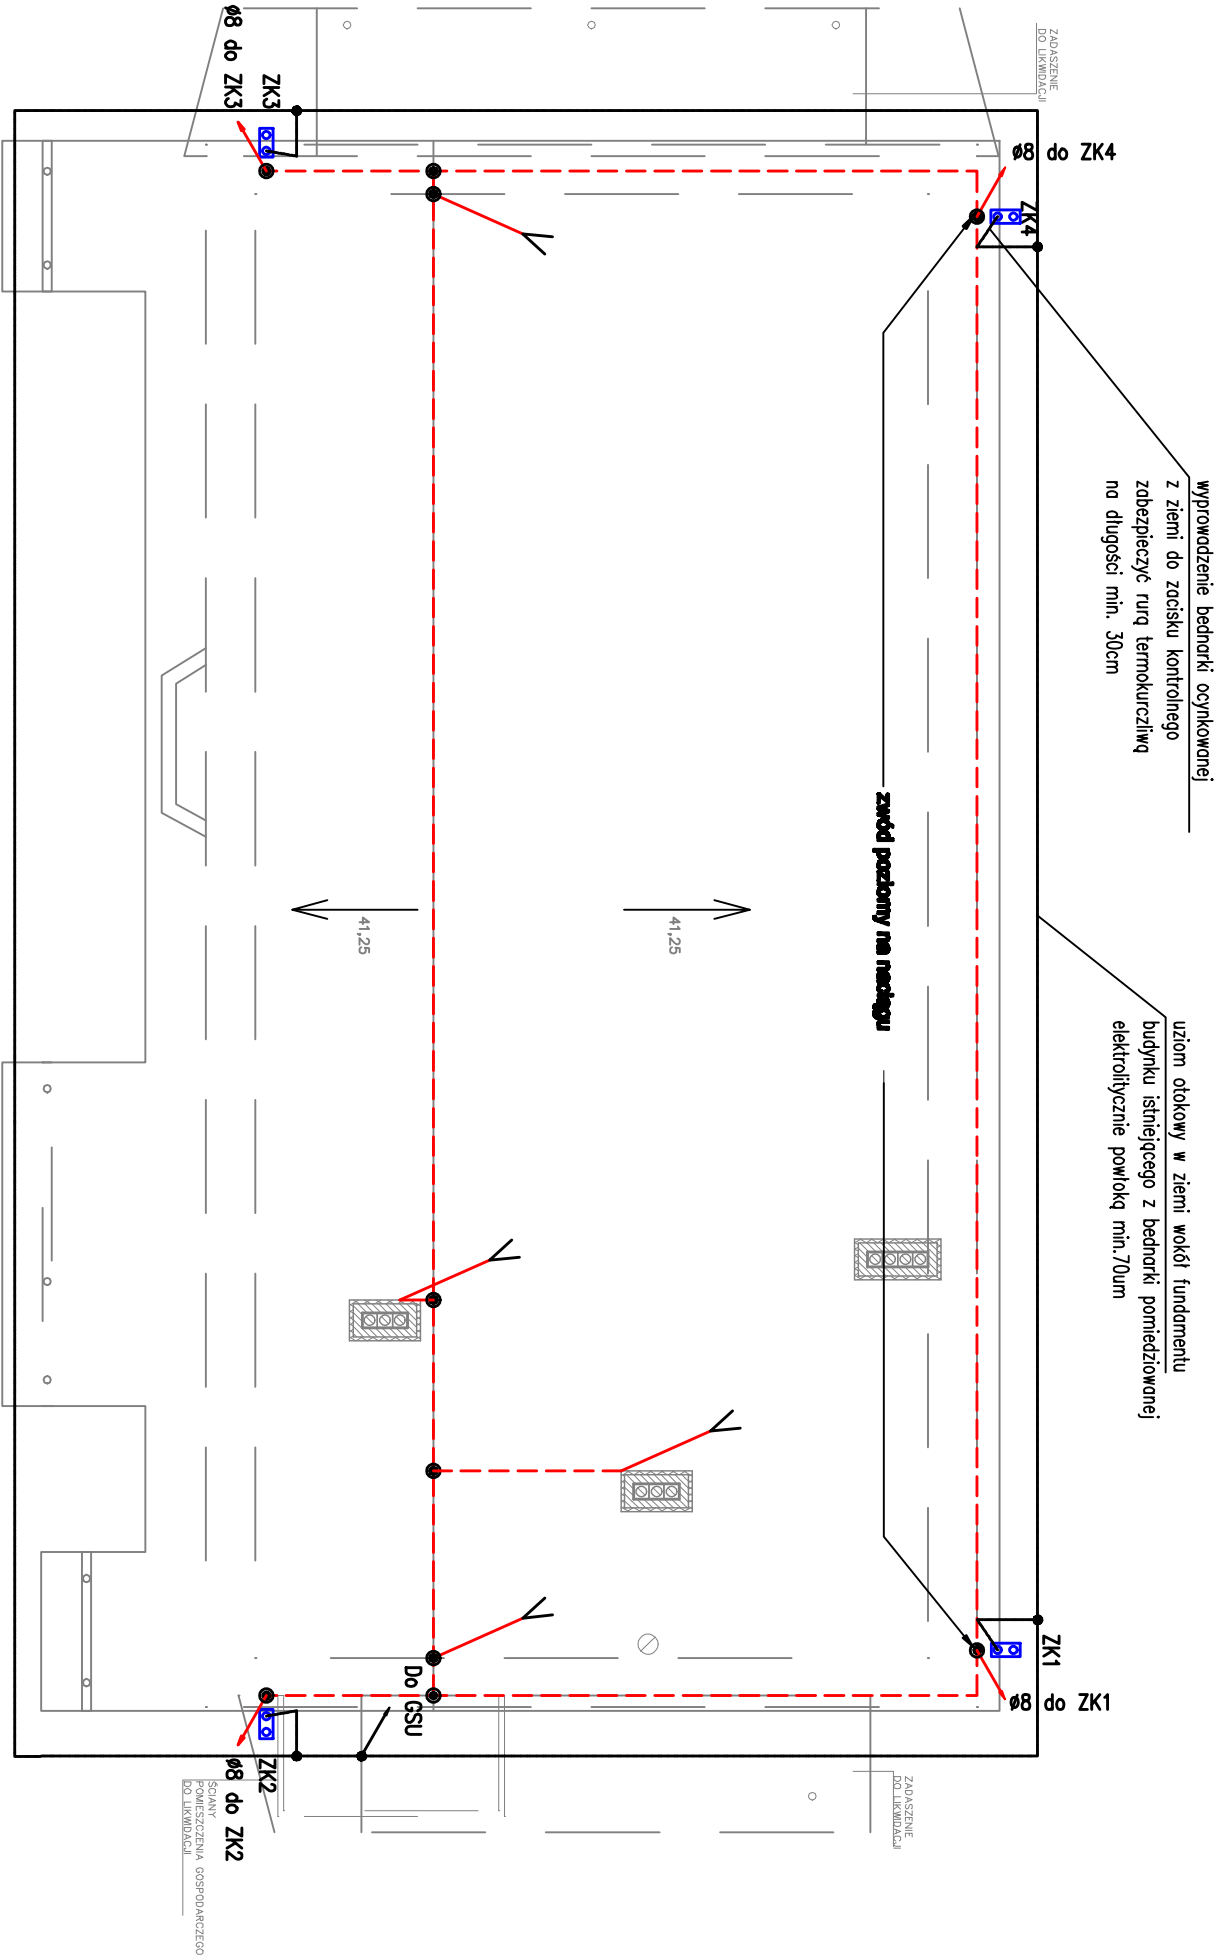

LEGENDA INSTALACJI UZIEMIĄCEJ

- Połączenie bednarki z bednarką
- GSU – Główna szyna uziemiająca (w rozdzielni R1)
- ZK – Zacisk kontrolny instalacji odgromowej dwustronny w obudowie izolacyjnej
- Bednarka stalowa pomiedzionowa 30x4 mm

LEGENDA INSTALACJI ODGROMOWEJ

- Złotce krzyżowe przewód okrągły – przewód okrągły
- ZK – Zacisk kontrolny, dwustronny w obudowie izolacyjnej
- Przewód odprowadzający – Przewód okrągły Ø 8 mm (zwód pionowy)
- Dłut ocynkowany Ø 8 mm (zwód poziomy)
- Maszt lub iglica odgromowa

UWAGI:

- Wykonanie uzium ołokowy w ziemi wokół istniejącego budynku bednarką stalową pomiedzioną elektroizolacyjnie o grubości powłoki min. 70um i połączenie z uzieniem istniejącym.
- Połączenie bednarki uziumu fundamentowego wykonanie zgodnie z PN-EN 62305, sprężeniem ołowiem o długości min. 30mm, niepoza sprężenie zabezpieczyć antykorozyjnie
- Wykucie z ziemi bednarki ogólnowej zabezpieczyć za pomocą rury termokurczliwej na długości min. 30cm
- Stosunek przewodu odprowadzającego w każdej wyselekcjonowanej w warstwie ocieplenia budynku

NAZWA I ADRES OBIEKTU BUDOWLANEGO		PROJEKT ROBÓT BUDOWLANYCH ZWIĄZANYCH Z PRZEBUDOWĄ BUDYNKU GASTRONOMICZNEGO	
INWESTOR:		REGIONALNY FUNDUSZ GOSPODARCZY S.A. z siedzibą : ul. Al.Pokoju 44, 42-202 CZĘSTOCHOWA,	
PRACOWNIA ARCHYTEKTONICZNA "ARCHIT" Małgorzata Gotlibek, AL. NIP 71 lok. 7A, 42-200 Częstochowa		PRACOWNIA ARCHYTEKTONICZNA "ARCHIT" Małgorzata Gotlibek, AL. NIP 71 lok. 7A, 42-200 Częstochowa	
PROJEKTANT	mgr inż. Grzegorz DRELICH	NR UPRAWNIENI	PODPIS
SPRAWDZAJĄCY	mgr inż. Jan KOSTRZANOWSKI	SLK/0605/POOE/04, UAN-VIII-7342/156/94,	
BRANŻA	ELEKTRYCZNA	ETAP	BUDOWLANY
BUDYNEK GASTRONOMICZNY		DATA	03.2017
INSTALACJA ODGROMOWA I UZIEMIĄJĄCA		SKALA	1:100
NAZWA RYSUNKU		NR RYSUNKU	E-2 1/1