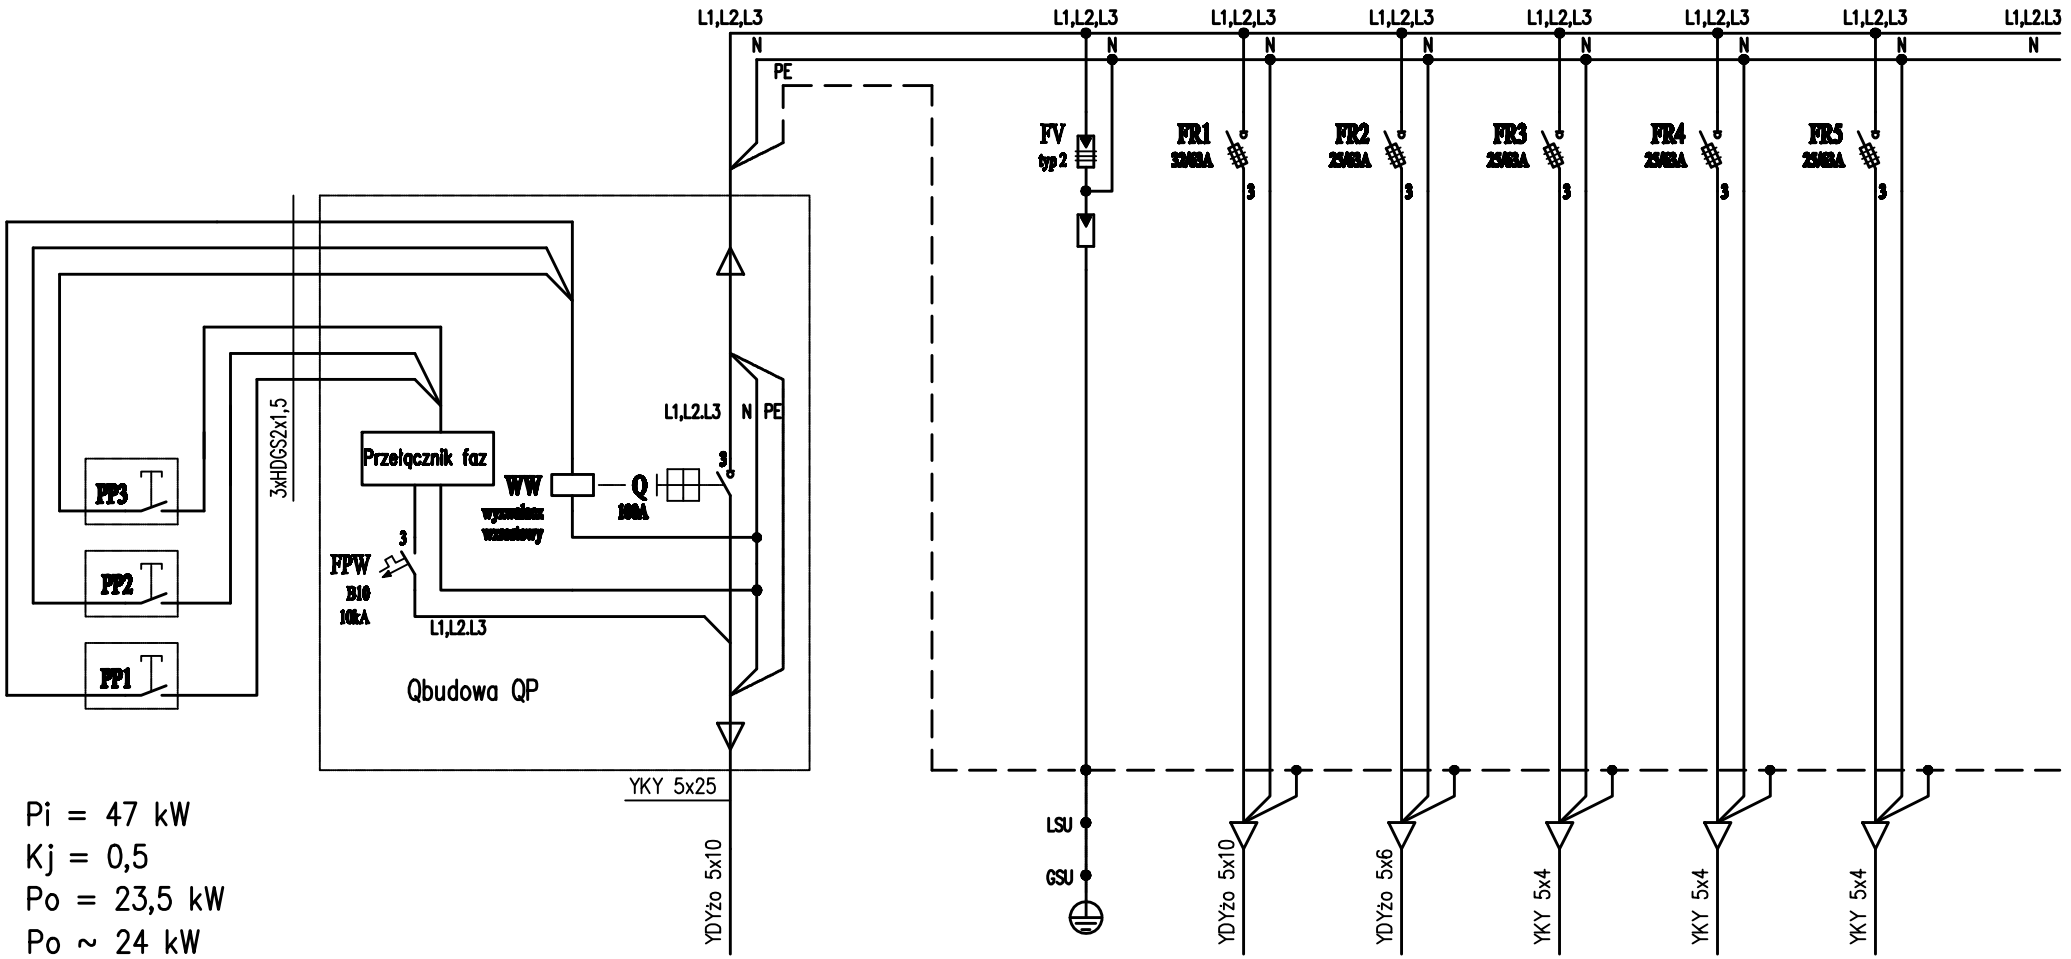

Pi = 47 kW
Kj = 0,5
Po = 23,5 kW
Po ~ 24 kW

Zasilanie z RG budynku hotelowego

Nr obwodu	PP			TKU	T1.1	ZGZ2	ZGZ3	ZGZ4
Przeznaczenie	Przyciski przy	wyłacznik główny	Ochr.przepięciowy	Zasilanie tablicy	Zasilanie tablicy	Zestaw gniazd	Zestaw gniazd	Zestaw gniazd
Pomieszczenie	wejściach do budynku	zasilanie z RG	typu 2	kuchni	ogólnej	elew. zewn.	elew. zewn.	teren
Moc zainst.				max 16,0 kW	max 10,0 kW	max 7,0 kW	max 7,0 kW	max 7,0 kW

PRACOWNIA ARCHITEKTONICZNA "ARCHIT"
Małgorzata Gołąbek, Al. NMP 71 lok. 7A,
42-200 Częstochowa

Projektował: mgr inż. Grzegorz DRELICH SLK/0605/POOE/04 sieci, instalacje i urządzenia elektryczne
Sprawdził: mgr inż. Jan KOSTRZANOWSKI UAN-VIII-7342/156/94

Podpis

NAZWA I ADRES OBIEKTU BUDOWLANEGO: PROJEKT ROBÓT BUDOWLANYCH ZWIĄZANYCH Z PRZEBUDOWĄ BUDYNKU GASTRONOMICZNEGO w Jastrzębiu, ul. Zielona, gm.Poraj, dz. nr ewid. 807/2,808,809,810,811,812,813,814/2,815/3,815/4 k.m.7

INWESTOR: REGIONALNY FUNDUSZ GOSPODARCZY S.A. z siedzibą: ul. AL.Pokoju 44,42-202 CZĘSTOCHOWA

SCHEMAT ROZDZIELNICY GŁÓWNEJ R1

Projekt	Branża
budowlany	Elektryczna
Skala %	Nr rysunku
Data: 03. 2017	E-3 str. 1/1