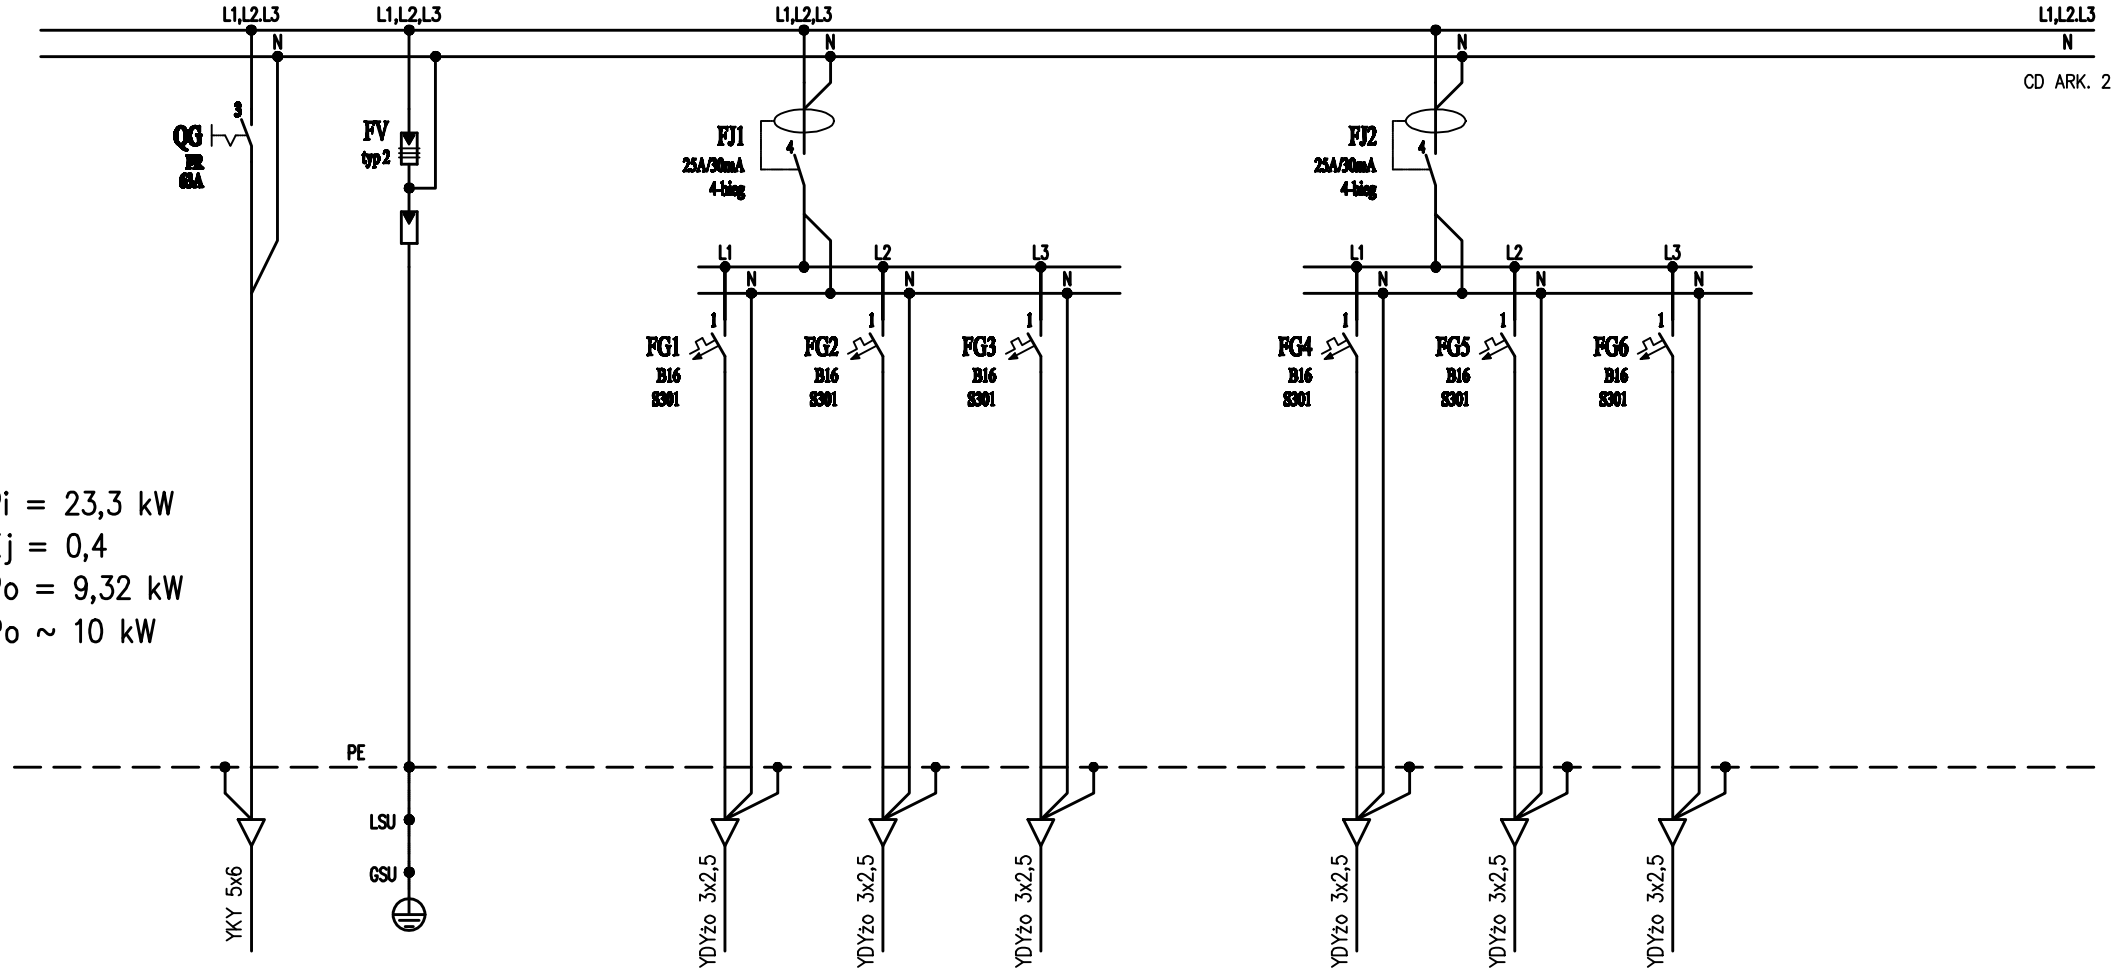

Nr obwodu				G1	G2	G3		G4	G5	G6		
Przeznaczenie	wyłacznik główny	Ochr.przepięciowy		Gniazda wtykowe	Gniazda wtykowe	Gniazda wtykowe		Gniazda wtykowe	Gniazda wtykowe	Gniazda wtykowe		
Pomieszczenie	zasilanie z RG	typu 2		2.01, 2.04	2.02	2.02		2.06	2.08	2.10, 2.11		
Moc zainst.				max. 2,0 kW	max. 2,0 kW	max. 2,0 kW		max. 2,0 kW	max. 2,0 kW	max. 2,0 kW		

PRACOWNIA ARCHITEKTONICZNA "ARCHIT"
Małgorzata Gołąbek, Al. NMP 71 lok. 7A,
42-200 Częstochowa

	Nazwisko / Uprawnienia	Podpis
Projektował	mgr inż. Grzegorz DRELICH SLK/0605/POOE/04 sieci, instalacje i urządzenia elektryczne	
Sprawdził	mgr inż. Jan KOSTRZANOWSKI UAN-VIII-7342/156/94	

NAZWA I ADRES OBIEKTU BUDOWLANEGO: PROJEKT ROBÓT BUDOWLANYCH ZWIĄZANYCH Z PRZEBUDOWĄ BUDYNKU GASTRONOMICZNEGO w Jastrzębiu, ul. Zielona, gm.Poraj, dz. nr ewid. 807/2,808,809,810,811,812,813,814/2,815/3,815/4 k.m.7

INWESTOR: REGIONALNY FUNDUSZ GOSPODARCZY S.A. z siedzibą: ul. ALPokoju 44,42-202 CZĘSTOCHOWA

SCHEMAT TABLICY ROZDZIELCZEJ OGÓLNEJ T1.1

Projekt	Branża
budowlany	Elektryczna
Skala %	Nr rysunku
Data: 03. 2017	E-4 ark. 1/3