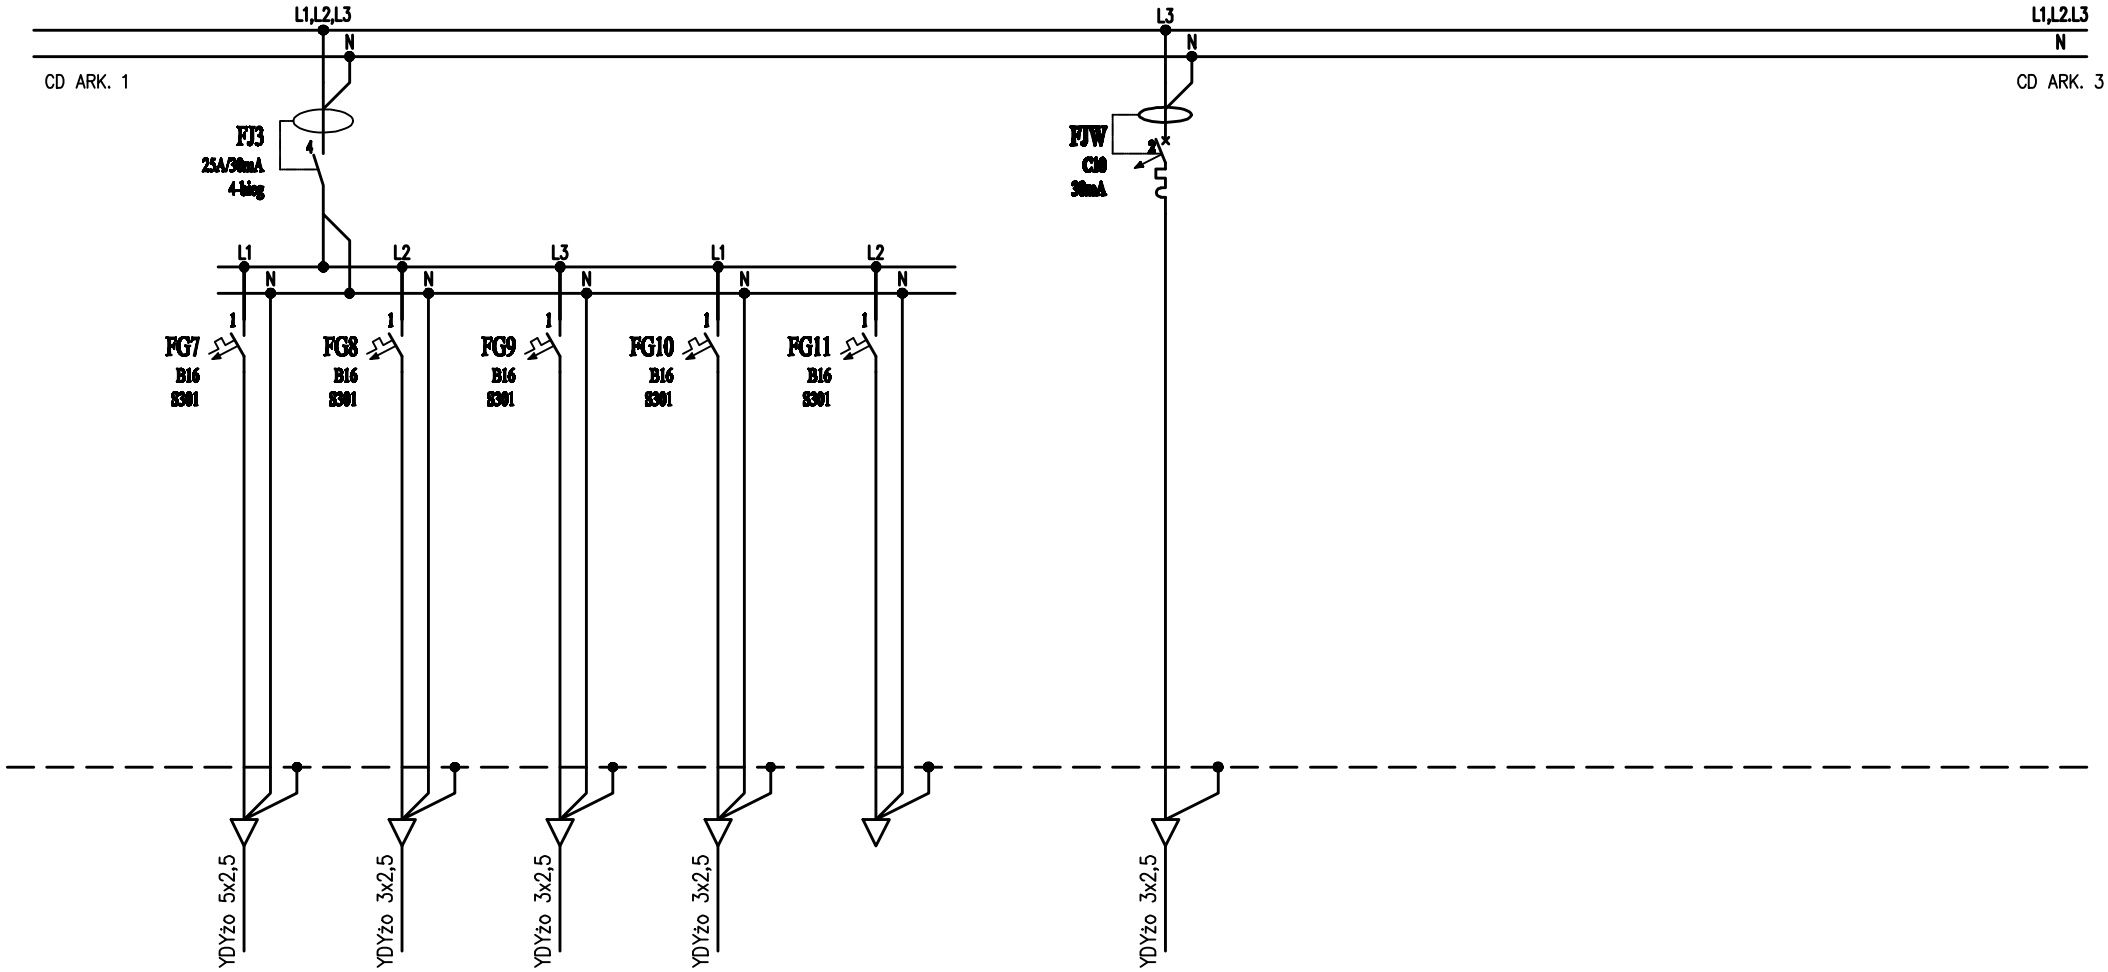

Nr obwodu	G7	G8	GM1	GM2	GR		WS	
Przeznaczenie	Gniazda wtykowe	Gniazda wtykowe	Gniazda wtykowe	Gniazda wtykowe	REZERWA		Wentylatory sali	
Pomieszczenie	2.13	2.13	2.13–orkiestra	2.13–orkiestra			2.13	
Moc zainst.	max. 2,0 kW	max. 2,0 kW	max. 2,0 kW	max. 2,0 kW			max 0,5 kW	

PRACOWNIA ARCHITEKTONICZNA "ARCHIT"
Małgorzata Gołąbek, Al. NMP 71 lok. 7A,
42-200 Częstochowa

	Nazwisko / Uprawnienia	Podpis
Projektował	mgr inż. Grzegorz DRELICH SLK/0605/POOE/04 sieci, instalacje i urządzenia elektryczne	
Sprawdził	mgr inż. Jan KOSTRZANOWSKI UAN-VIII-7342/156/94	

NAZWA I ADRES OBIEKTU BUDOWLANEGO: PROJEKT ROBÓT BUDOWLANYCH ZWIĄZANYCH Z PRZEBUDOWĄ BUDYNKU GASTRONOMICZNEGO w Jastrzębiu, ul. Zielona, gm.Poraj, dz. nr ewid. 807/2,808,809,810,811,812,813,814/2,815/3,815/4 k.m.7

INWESTOR: REGIONALNY FUNDUSZ GOSPODARCZY S.A. z siedzibą: ul. AL.Pokoju 44,42-202 CZĘSTOCHOWA

SCHEMAT TABLICY ROZDZIELCZEJ OGÓLNEJ T1.1

Projekt	Branża
budowlany	Elektryczna
Skala %	Nr rysunku
Data: 03. 2017	E-4 ark. 2/3