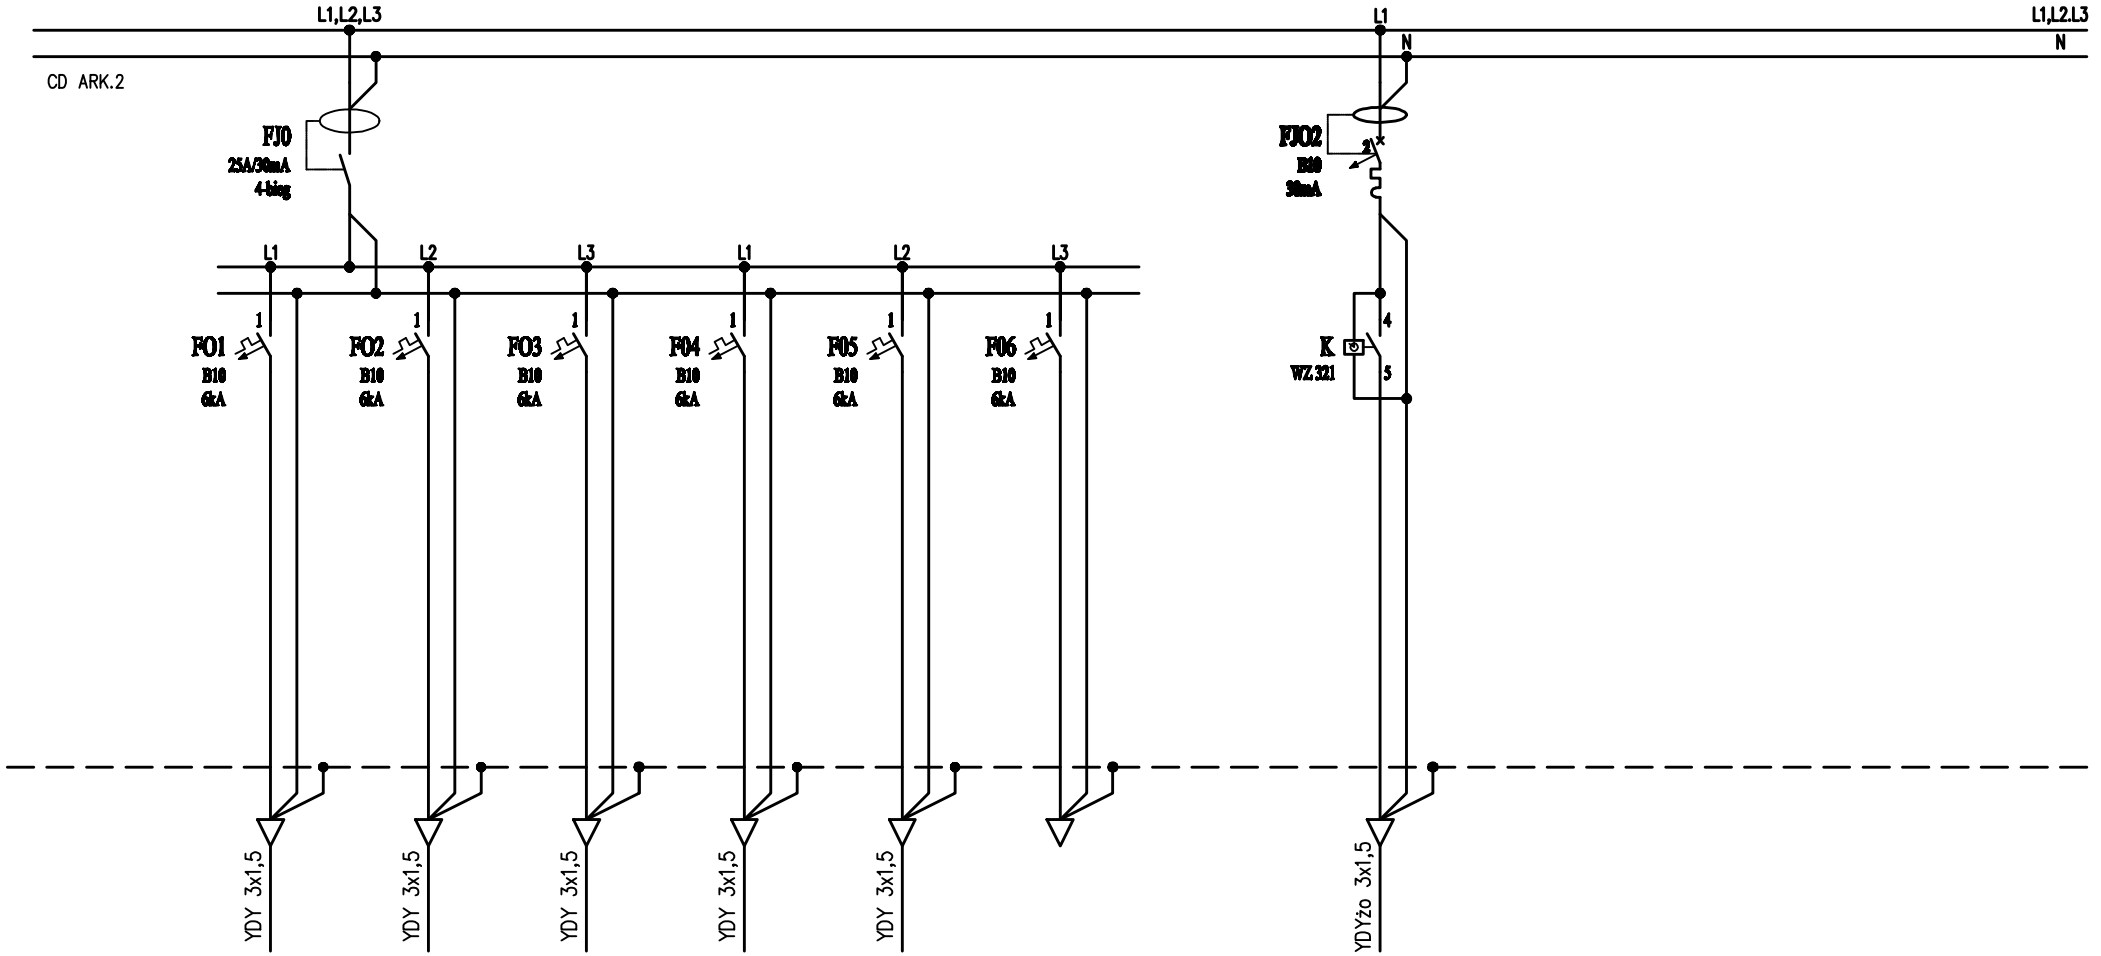

Nr obwodu	01	02	03	04	05	06		0Z	
Przeznaczenie	Oświetlenie	Oświetlenie	Oświetlenie	Oświetlenie	Oświetlenie	rezerwa		Oświetlenie zewn.	
Pomieszczenie	2.01, 2.02	2.05, 2.10	2.06–2.09	2.13	2.13	rezerwa		budynku	
Moc zainst.	max 0,5 kW	max 0,5 kW	max 0,5 kW	max 0,5 kW	max 0,5 kW			max 0,3kW	

PRACOWNIA ARCHITEKTONICZNA "ARCHIT"
Małgorzata Gołąbek, Al. NMP 71 lok. 7A,
42-200 Częstochowa

	Nazwisko / Uprawnienia	Podpis
Projektował	mgr inż. Grzegorz DRELICH SLK/0605/POOE/04 sieci, instalacje i urządzenia elektryczne	
Sprawdził	mgr inż. Jan KOSTRZANOWSKI UAN-VIII-7342/156/94	

NAZWA I ADRES OBIEKTU BUDOWLANEGO: PROJEKT ROBÓT BUDOWLANYCH ZWIĄZANYCH Z PRZEBUDOWĄ BUDYNKU GASTRONOMICZNEGO w Jastrzębiu, ul. Zielona, gm.Poraj, dz. nr ewid. 807/2,808,809,810,811,812,813,814/2,815/3,815/4 k.m.7

INWESTOR: REGIONALNY FUNDUSZ GOSPODARCZY S.A. z siedzibą: ul. AL.Pokoju 44,42-202 CZĘSTOCHOWA

SCHEMAT TABLICY ROZDZIELCZEJ OGÓLNEJ T1.1

Projekt	Branża
budowlany	Elektryczna
Skala %	Nr rysunku
Data: 03. 2017	E-4 ark. 3/3