


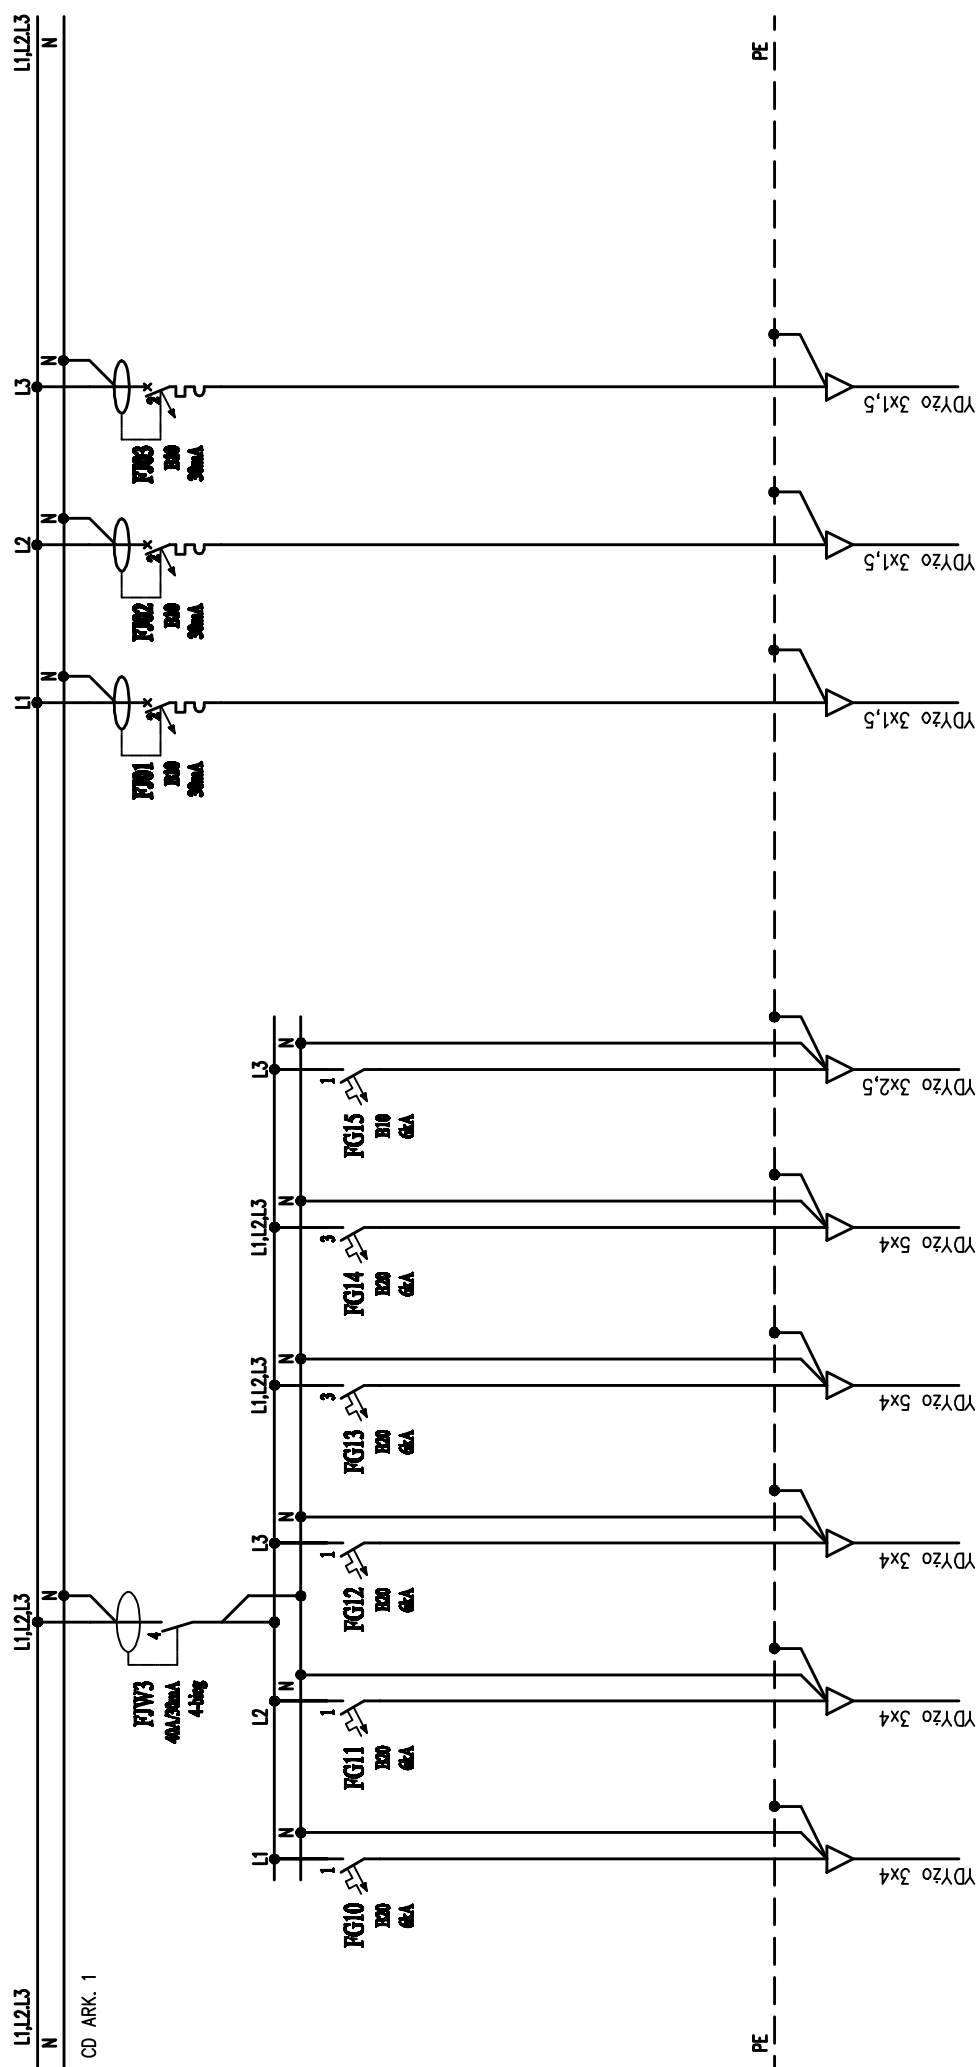

L1,L2,L3
N
CD ARK. 1

str. 26

Nr obwodu	GZ1	GZ2	GZ3	WZZ	WZK	WZO	OK1	OK2	OK3
Przeznaczenie	Zmywarka elektr.	Ekspres dwudomor.	Wanik do wrzutu Zmywarka	Kuchnia elektrycz.	okop kuchenny		Oswietlenie	Oswietlenie	Oswietlenie
Pomieszczenie	1.14	1.14	1.14	1.14	1.14		1.11-1.14	1.14	1.16-1.17, 1.21-1.22
	max 3 kW	max 3 kW	max 2,5 kW	max 5,5 kW	max 10 kW	max 0,5 kW	max 0,4 kW	max 0,4 kW	max 0,4 kW
Nazwa i adres inwestora									
mgr inż. Grzegorz DRIEŁKICH SLK.0605/POCB/04									
mgr inż. Jan KOSTRZANOWSKI UAN-VII-73-02/15694									
mgr inż. Jan KOSTRZANOWSKI UAN-VII-73-02/15694									
Pracownia Architektoniczna "ARCHIT"									
Majgorzata Gótbek, Al. NWP 71 lok. 7A, 42-200 Częstochowa									
Projekt budowlany									
Skala %									
Data: 03. 2017									
E-5 str. 2/2									



PRACOWNIA ARCHITEKTONICZNA "ARCHIT"
Majgorzata Gótbek, Al. NWP 71 lok. 7A,
42-200 Częstochowa

PROJEKT ROBÓT BUDOWLANYCH Z PRZEZROBIONĄ BUDOWNIĄ
GASTRONOMICZNEGO
w Jastrzębie, ul. Zielona, gm. Poręba, dz. nr ewid. 00172/000/009/018/012/018/014/2/015/015/014 k.m.7
INWESTOR REGIONALNY FUNDUSZ GOSPODARSTWA S.A. z siedzibą w Al. Polonii 44, 42-202 CZĘSTOCHOWA

Projekt budowlany
Skala %
Data: 03. 2017
E-5 str. 2/2