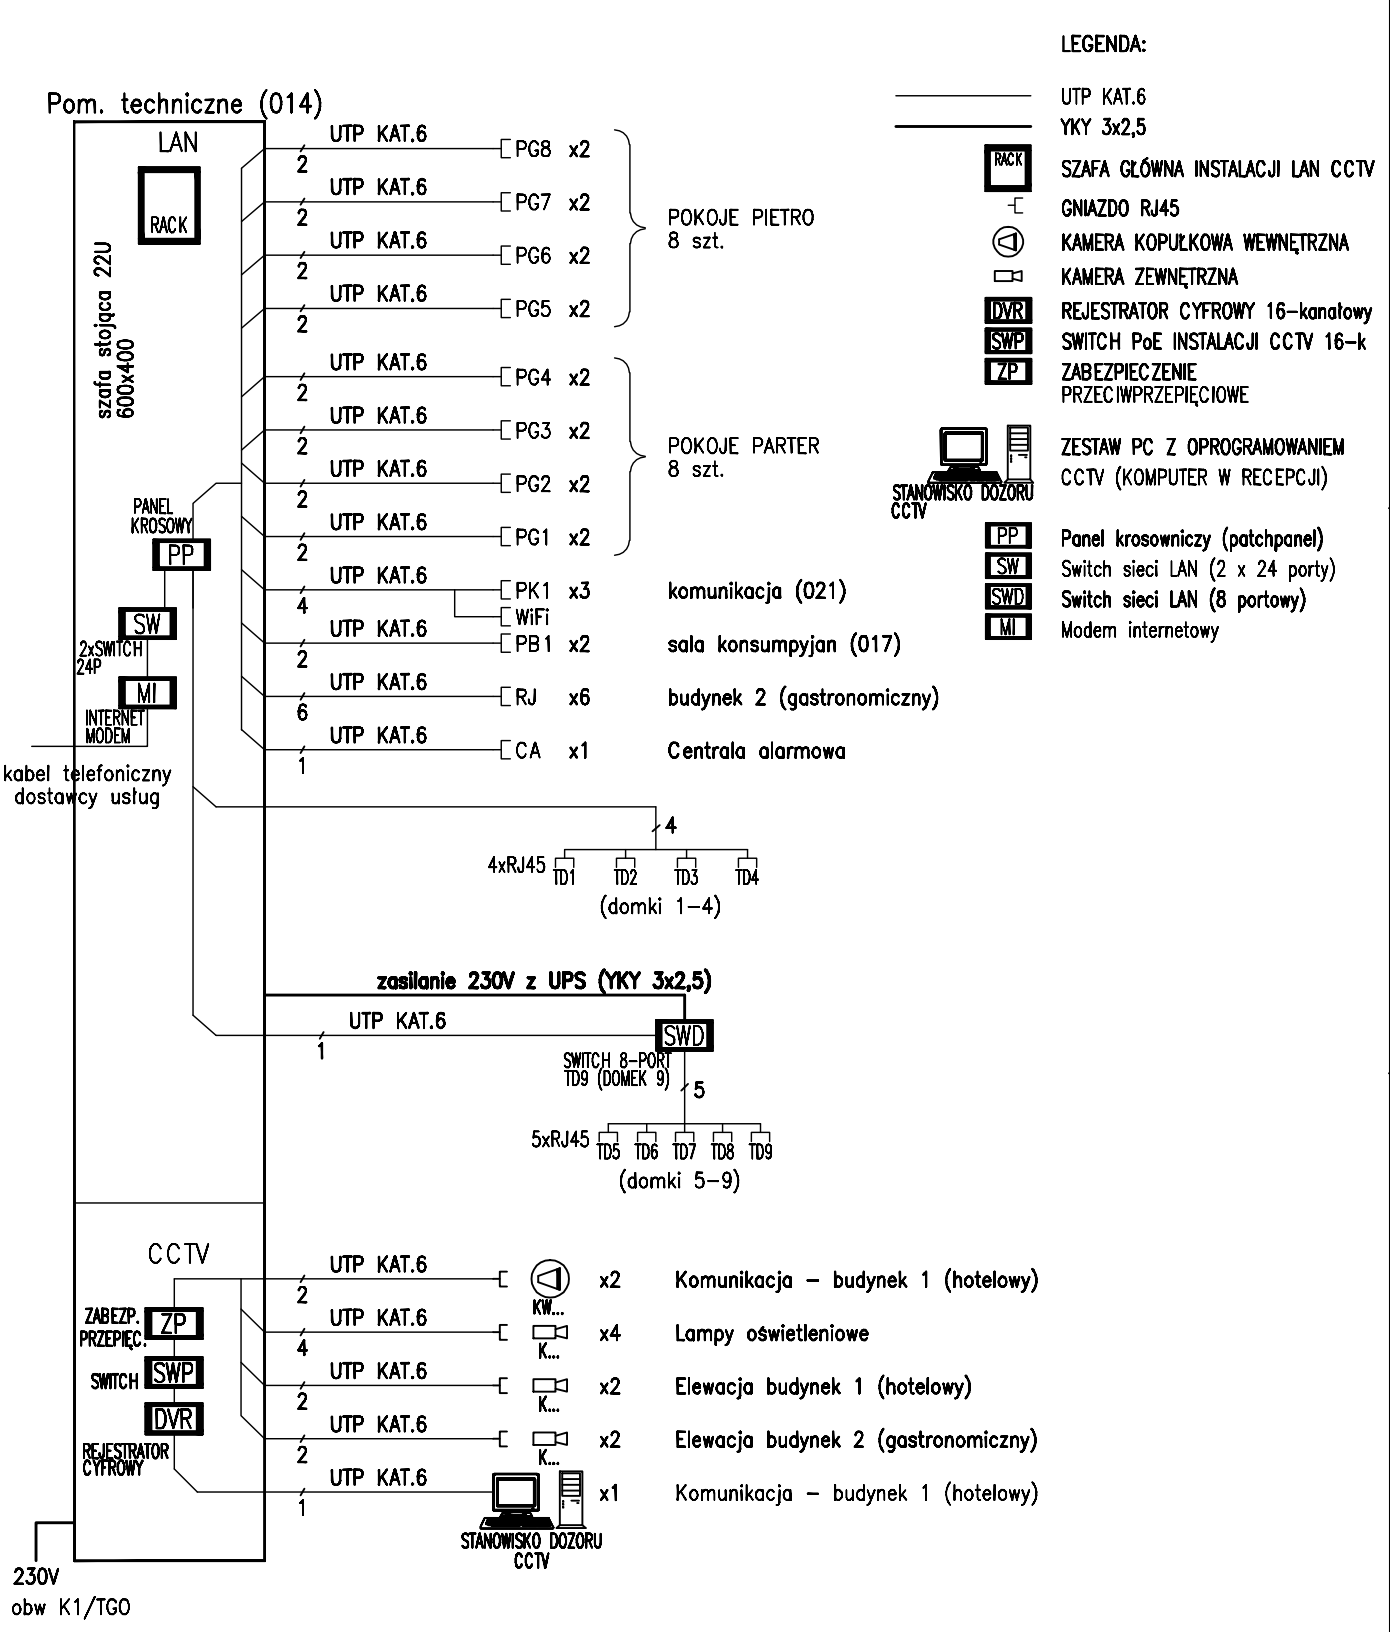


NAZWA I ADRES OBIEKTU BUDOWLANEGO	**PROJEKT ROBÓT BUDOWLANYCH ZWIĄZANYCH Z PRZEBUDOWĄ BUDYNKU GASTRONOMICZNEGO** w Jastrzębiu, ul. Zielona, gm.Poraj, dz. nr ewid. 807/2,808,809,810,811,812,813,814/2,815/3,815/4 k.m.7
INWESTOR:	REGIONALNY FUNDUSZ GOSPODARCZY S.A. z siedzibą : ul. Al.Pokoju 44, 42-202 CZĘSTOCHOWA,
	PRACOWNIA ARCHITEKTONICZNA "ARCHIT" Małgorzata Gołąbek, Al. NMP 71 lok. 7A, 42-200 Częstochowa

	IMIĘ I NAZWISKO	NR UPRAWNIEŃ	PODPIS
PROJEKTANT	mgr inż. Grzegorz DRELICH	SLK/0605/POOE/04	
SPRAWDZAJĄCY	mgr inż. Jan KOSTRZANOWSKI	UAN-VIII-7342/156/94	
BRANŻA	ELEKTRYCZNA	ETAP: BUDOWLANY	DATA 03.2017
NAZWA RYSUNKU	INSTALACJE NISKOPRĄDOWE - SCHEMAT INSTALACJI LAN I CCTV		SKALA %
			NR RYSUNKU E-9 1/1