

LEGENDA


LL


istniejąca latarnia oświetleniowa - do likwidacji



Trasa kablowa do likwidacji



Trasa kablowa istniejąca - wymiana kabla na nowy

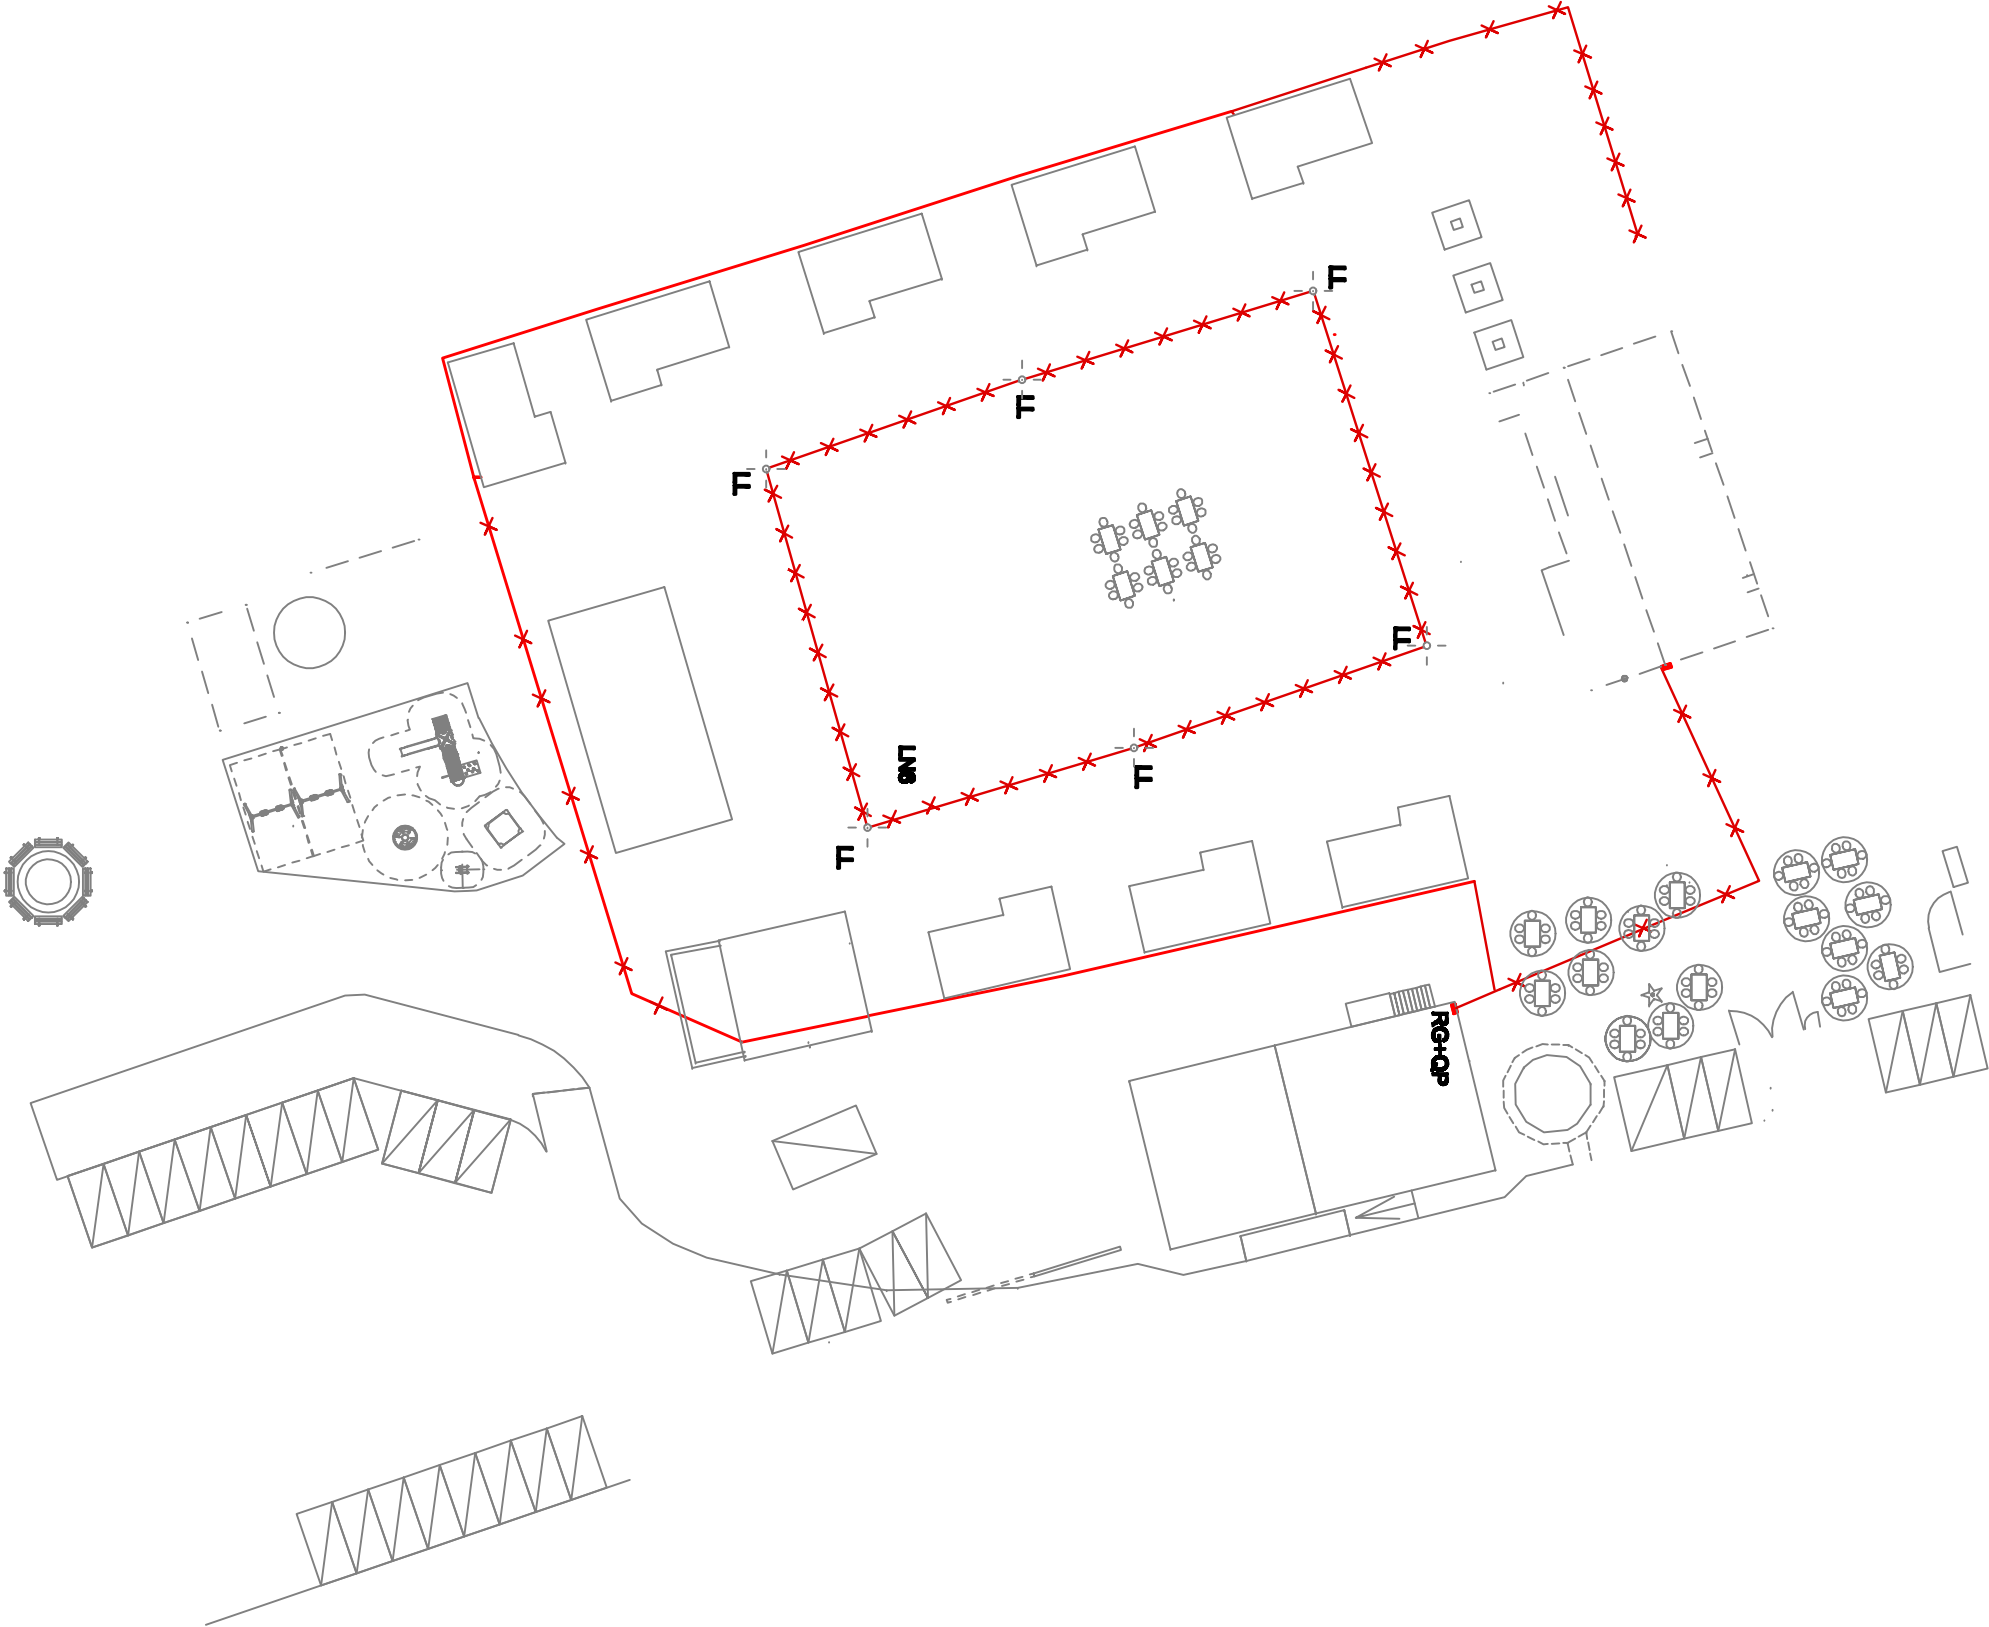

str. ET-13	
NAZWA I ADRES OBIEKTU BUDOWLANEGO	
ZAGOSPODAROWANIE TERENU OŚRODKA OSWIR W JASTRZĘBIU	
Jastrzęb, ul. Zielona, gm. Poraj, dz. nr ewid. 807/2, 808, 809, 810, 811, 812, 813, 814/2, 815/3, 815/4 k.m.7	
INWESTOR:	
REGIONALNY FUNDUSZ GOSPODARCTWY S.A. z siedzibą : ul. Al. Polku 44, 42-202 CZĘSTOCHOWA,	
	
PRACOWNIA ARCHITEKTONICZNA "ARCHIT" Mateusza Gołbek, Al. NMP 71 lok. 7A, 42-200 Częstochowa	
PROJEKTANT	IMIĘ I NAZWISKO
BRANŻA ELEKTRYCZNA	mgr inż. Grzegorz DRELICH
BRANŻA TELEKOMUNIKACYJNA	mgr inż. Leonard Stefański
NR UPRAWNIENI	
SLK0805/POOE/04	
DT-WIBT/02363/02/U	
PODPIS	
NAZWA RYSUNKU	
PLAN INSTALACJI LIKWIDOWANYCH	
SKALA 1:500 DATA 08.2017	
NR RYSUNKU E-2 1/1	