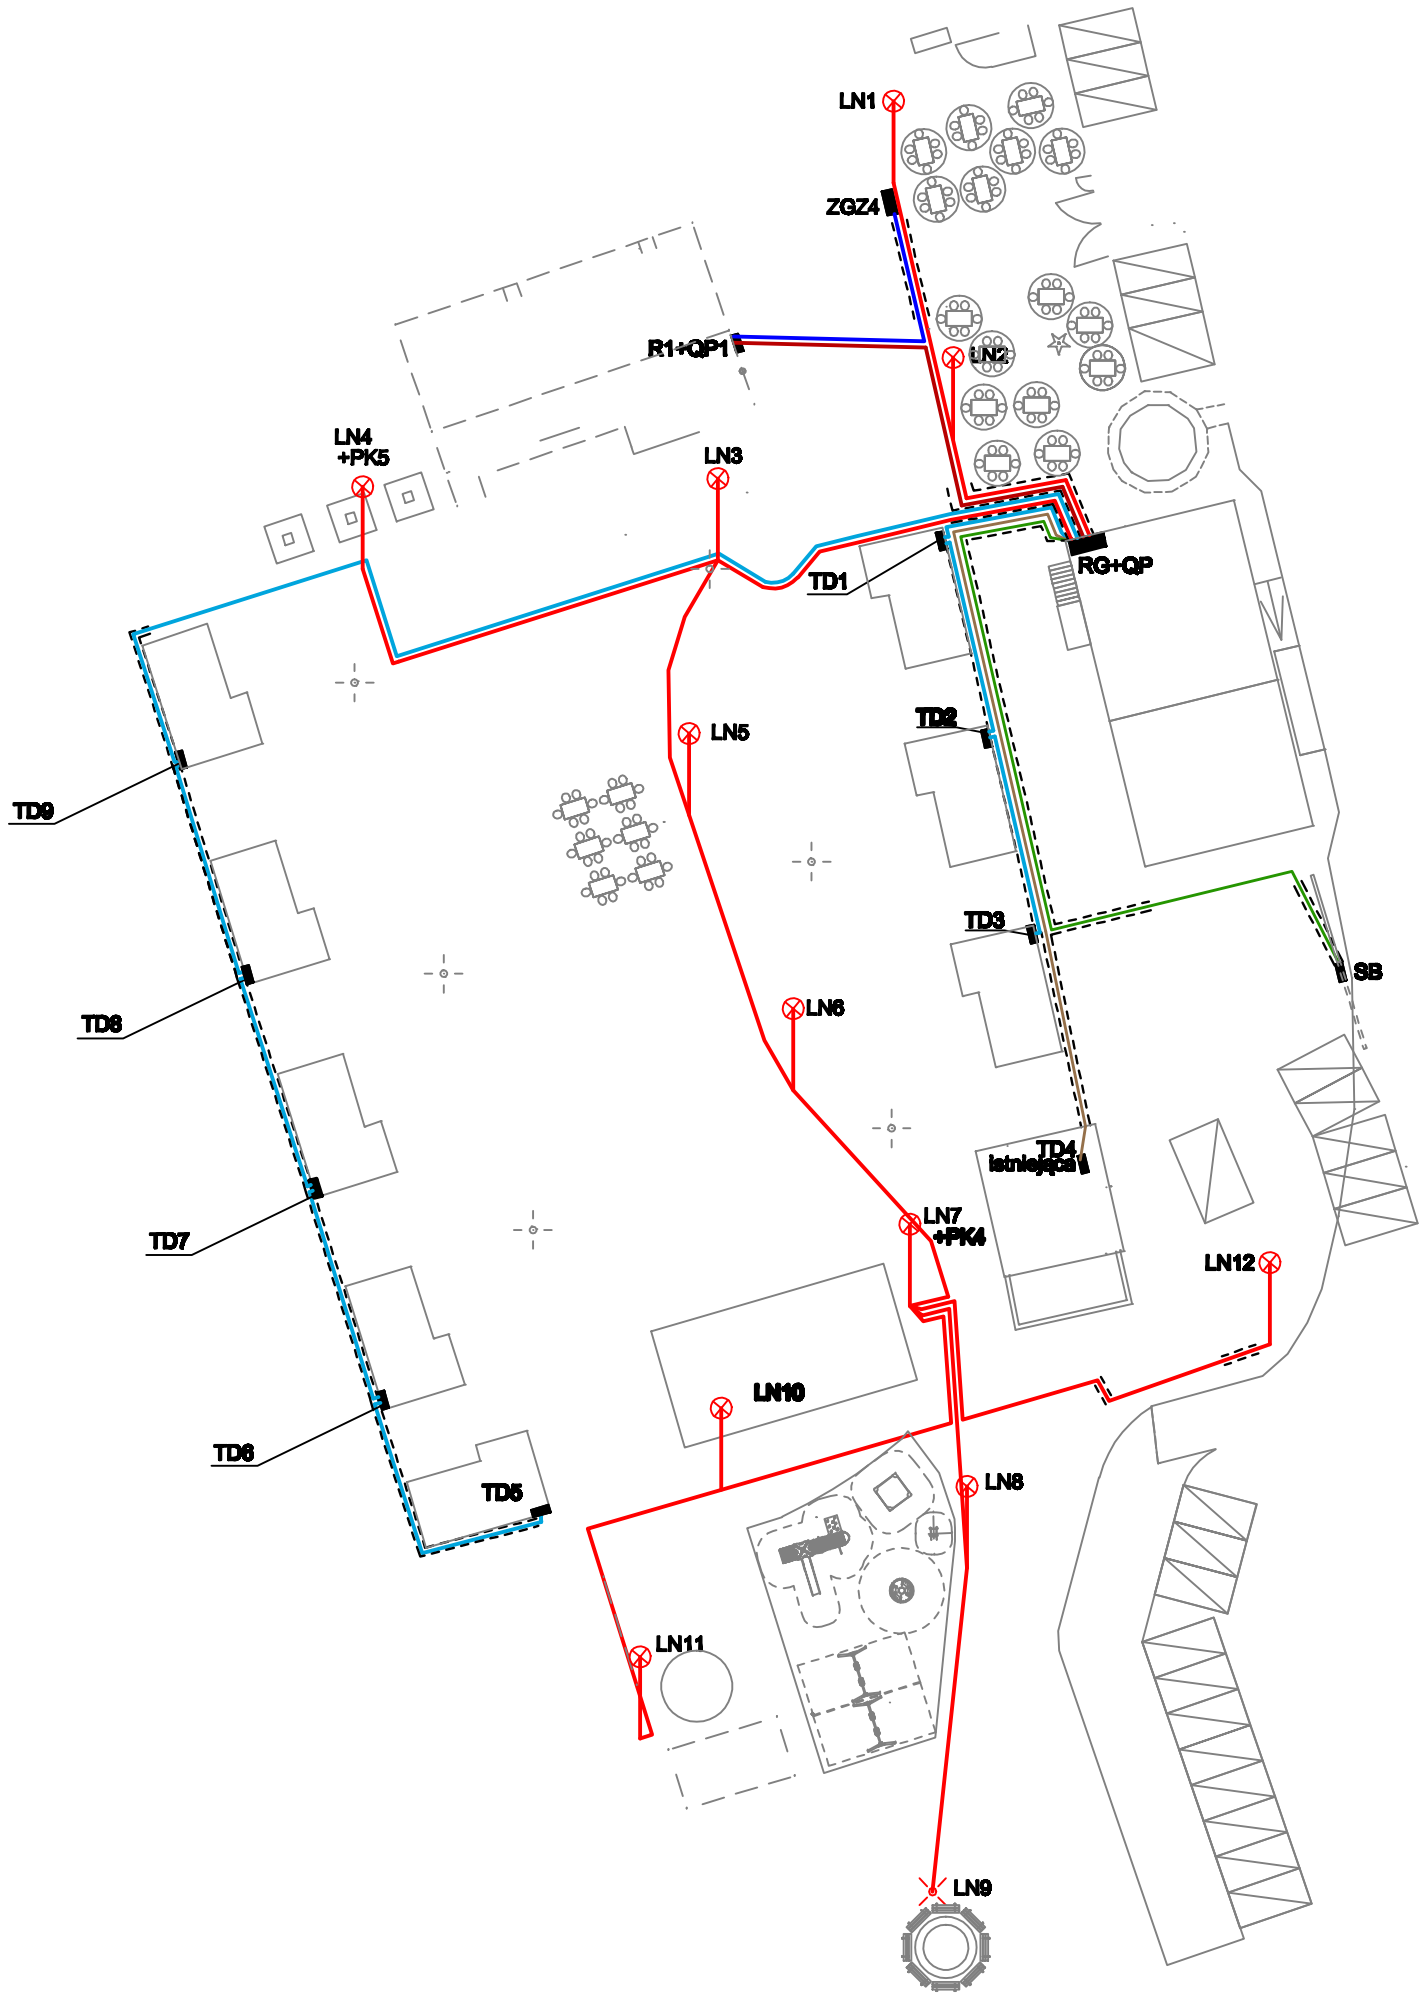


LEGENDA

- RG — Projektowana rozdzielnia główna zasilająca obiekty
- QP — Główny wyłącznik pożarowy prądu - budynek hotelowy
- R1 — Rozdzielnia zasilająca budynek gastronomiczny
- QP1 — Główny wyłącznik pożarowy prądu - budynek gastronomiczny
- LL — Istniejąca latarnia oświetleniowa - do likwidacji
- LN... — Latarnia parkowa LED wys. 5m - projektowana
- SB — Szafka zasilająco-sterownicza napędu bramy
- kabel YKY3x4 obw. BA - zasilanie szafki SB napędu bramy (prowadzony w rurach na całej długości)
- kabel YKY3x4 obw. OT - zasilanie lamp oświetlenia terenu (prowadzony w rurach na całej długości)
- kabel YKY5x4 obw. ZGZ4 - zasilanie zestawu gniazd w obudowie zewnętrznej
- kabel YKY5x16 obw. DW - zasilanie nowych domków wypoczynkowych
- kabel YKY5x16 obw. BG - zasilanie rozdzielnicy głównej R1 budynku gastronomicznego (prowadzony w rurach na całej długości)
- kabel YKY5x10 obw. DM - zasilanie istniejącego domku murowanego (prowadzony w rurach na całej długości)
- projektowana osłona rurowa

str. ET-14

NAZWA I ADRES OBIEKTU BUDOWLANEGO	ZAGOSPODAROWANIE TERENU OŚRODKA OSWiR W JASTRZĘBIU Jastrząb, ul. Zielona,gm.Porąj, dz. nr ewid. 807/2,808,809,810,811,812,813,814/2,815/3,815/4 k.m.7		
INWESTOR:	REGIONALNY FUNDUSZ GOSPODARCZY S.A. z siedzibą : ul. Al.Pokoju 44, 42-202 CZĘSTOCHOWA,	PRACOWNIA ARCHITEKTONICZNA "ARCHIT" Małgorzata Gołąbek, Al. NMP 71 lok. 7A, 42-200 Częstochowa	
PROJEKTANT	IMIĘ I NAZWISKO	NR UPRAWNIEŃ	PODPIS
BRANŻA ELEKTRYCZNA	mgr inż. Grzegorz DRELICH	SLK/0605/POOE/04	
BRANŻA TELEKOMUNIKACYJNA	mgr inż. Leonard Stefański	DT-WBT/02353/02/U	
NAZWA RYSUNKU	PLAN KABLI ELEKTROENERGETYCZNYCH	SKALA 1:500 / DATA 03.2017	
		NR RYSUNKU E-3	1/1