


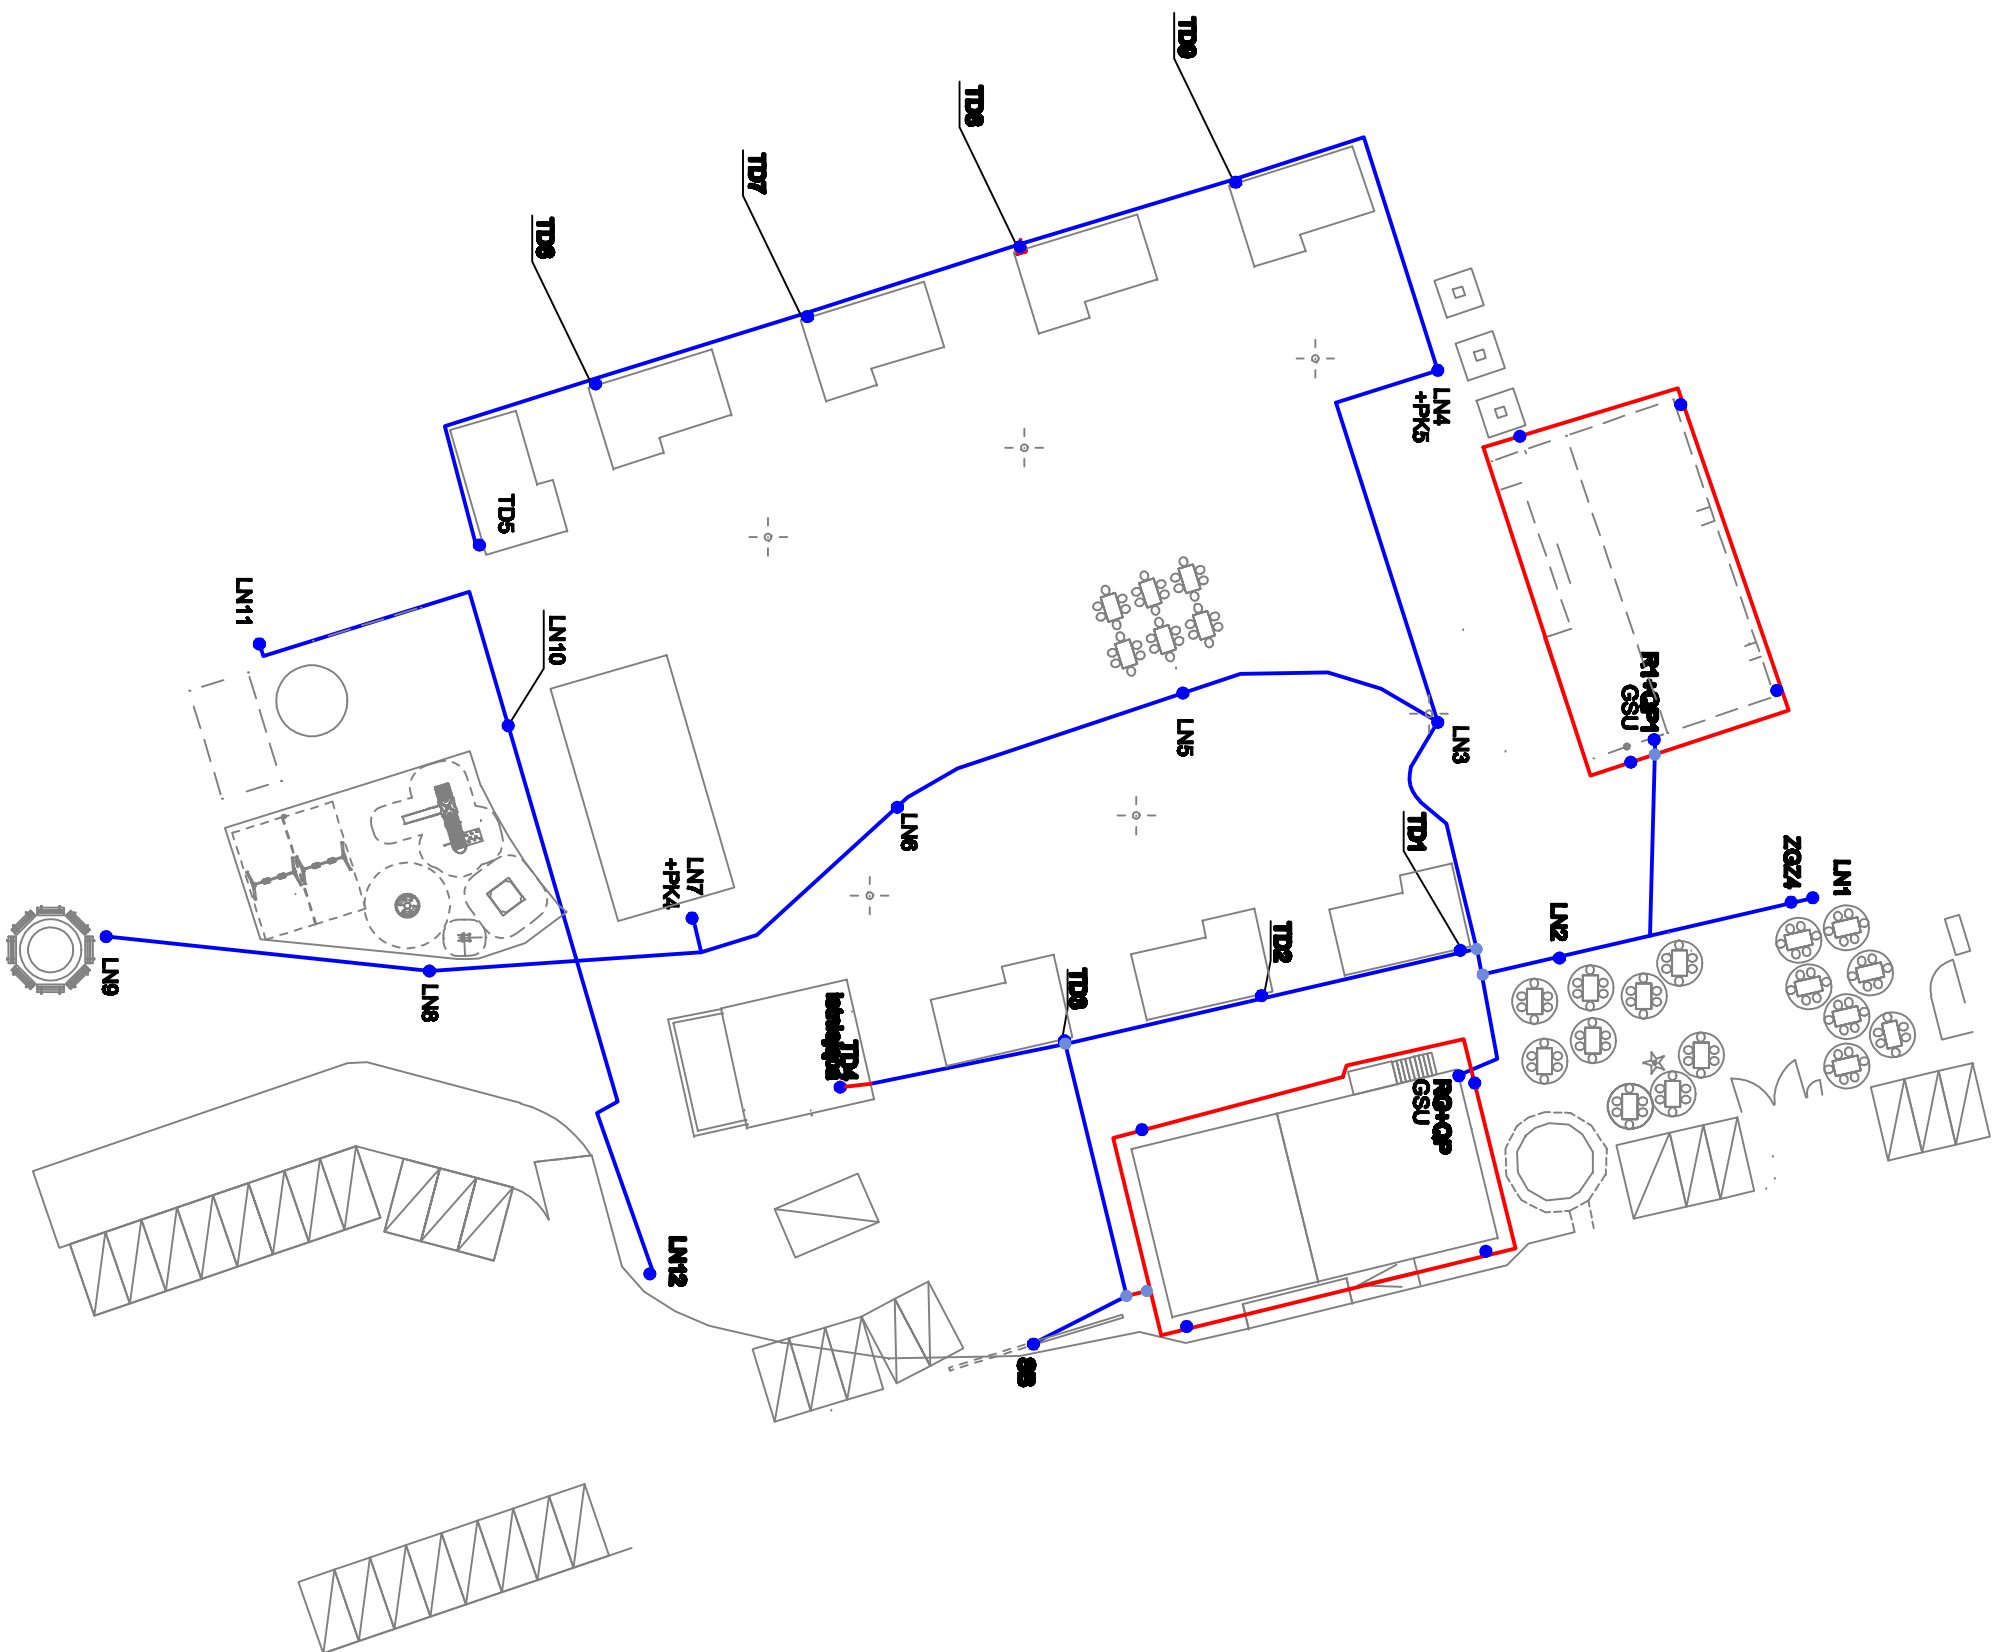

- OZNACZENIA**
- Bednarza stalowa nakładowana 30x4mm utwardzona w odpływnym wykończeniu
 - Bednarza stalowa nakładowana 30x4mm utwardzona w odpylającym wykończeniu
 - Zaczek kontrolny - połączenie urządzeń, konstrukcji słupa, budynku itp z uzłowniem
 - Połączenie bednarza - bednarza

nazwa i adres obiektu budowlanego		ZAGOSPODAROWANIE TERENU OŚRODKA OSWIR W JASTRZĘBIU	
INWESTOR:		REGIONALNY FUNDUSZ GOSPODARCTWA S.A.	
PROJEKTANT		mgr inż. Grzegorz DRELICH	
BRANŻA ELEKTRYCZNA		mgr inż. Leonard Stefański	
BRANŻA TELEKOMUNIKACYJNA		DT-WIBT/02363/02/U	
NAZWA RYSUNKU		PLAN INSTALACJI UZIEMIENI	
NR RYSUNKU		E-5 1/1	