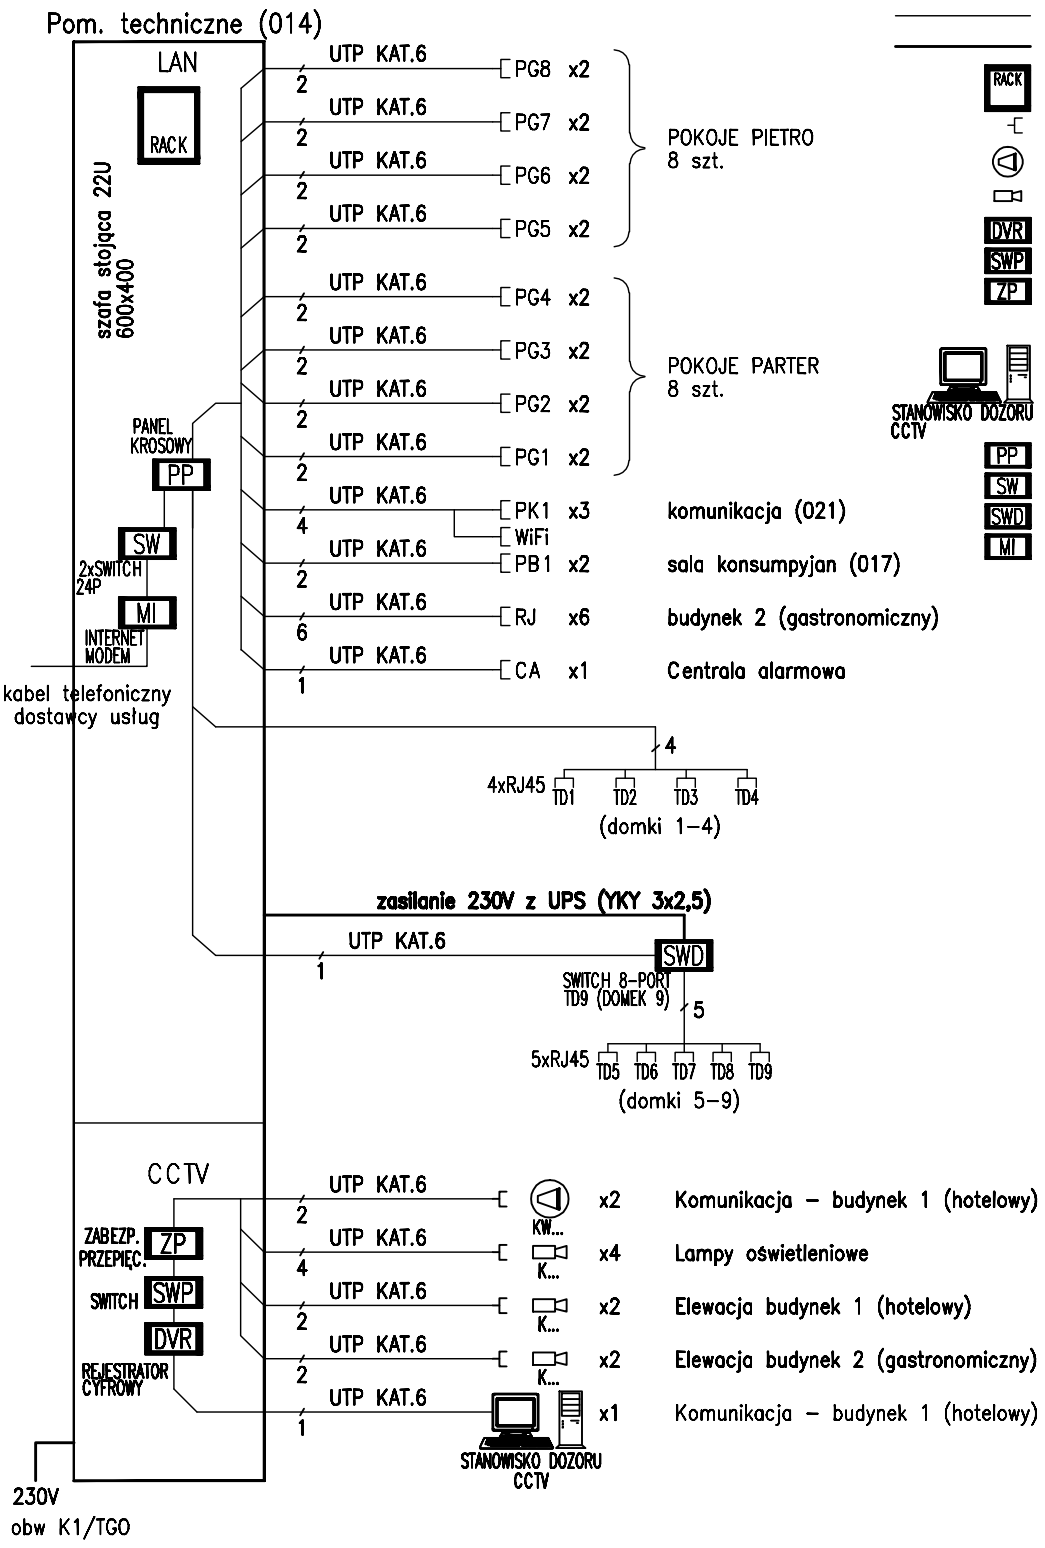

NAZWA I ADRES OBIEKTU BUDOWLANEGO	ZAGOSPODAROWANIE TERENU OŚRODKA OSWiR W JASTRZĘBIU Jastrząb, ul. Zielona,gm.Poraj, dz. nr ewid. 807/2,808,809,810,811,812,813,814/2,815/3,815/4 k.m.7
INWESTOR:	REGIONALNY FUNDUSZ GOSPODARCZY S.A. z siedzibą : ul. Al.Pokoju 44, 42-202 CZĘSTOCHOWA,
	PRACOWNIA ARCHITEKTONICZNA "ARCHIT" Małgorzata Gołąbek, Al. NMP 71 lok. 7A, 42-200 Częstochowa

PROJEKTANT		NR UPRAWNIEŃ	PODPIS
BRANŻA ELEKTRYCZNA	mgr inż. Grzegorz DRELICH	SLK/0605/POOE/04	
BRANŻA TELEKOMUNIKACYJNA	mgr inż. Leonard Stefański	DT-WBT/02353/02/U	

NAZWA RYSUNKU		SKALA %	DATA 03.2017
	INSTALACJE NISKOPRĄDOWE - SCHEMAT INSTALACJI LAN I CCTV	NR RYSUNKU	E-8 1/1