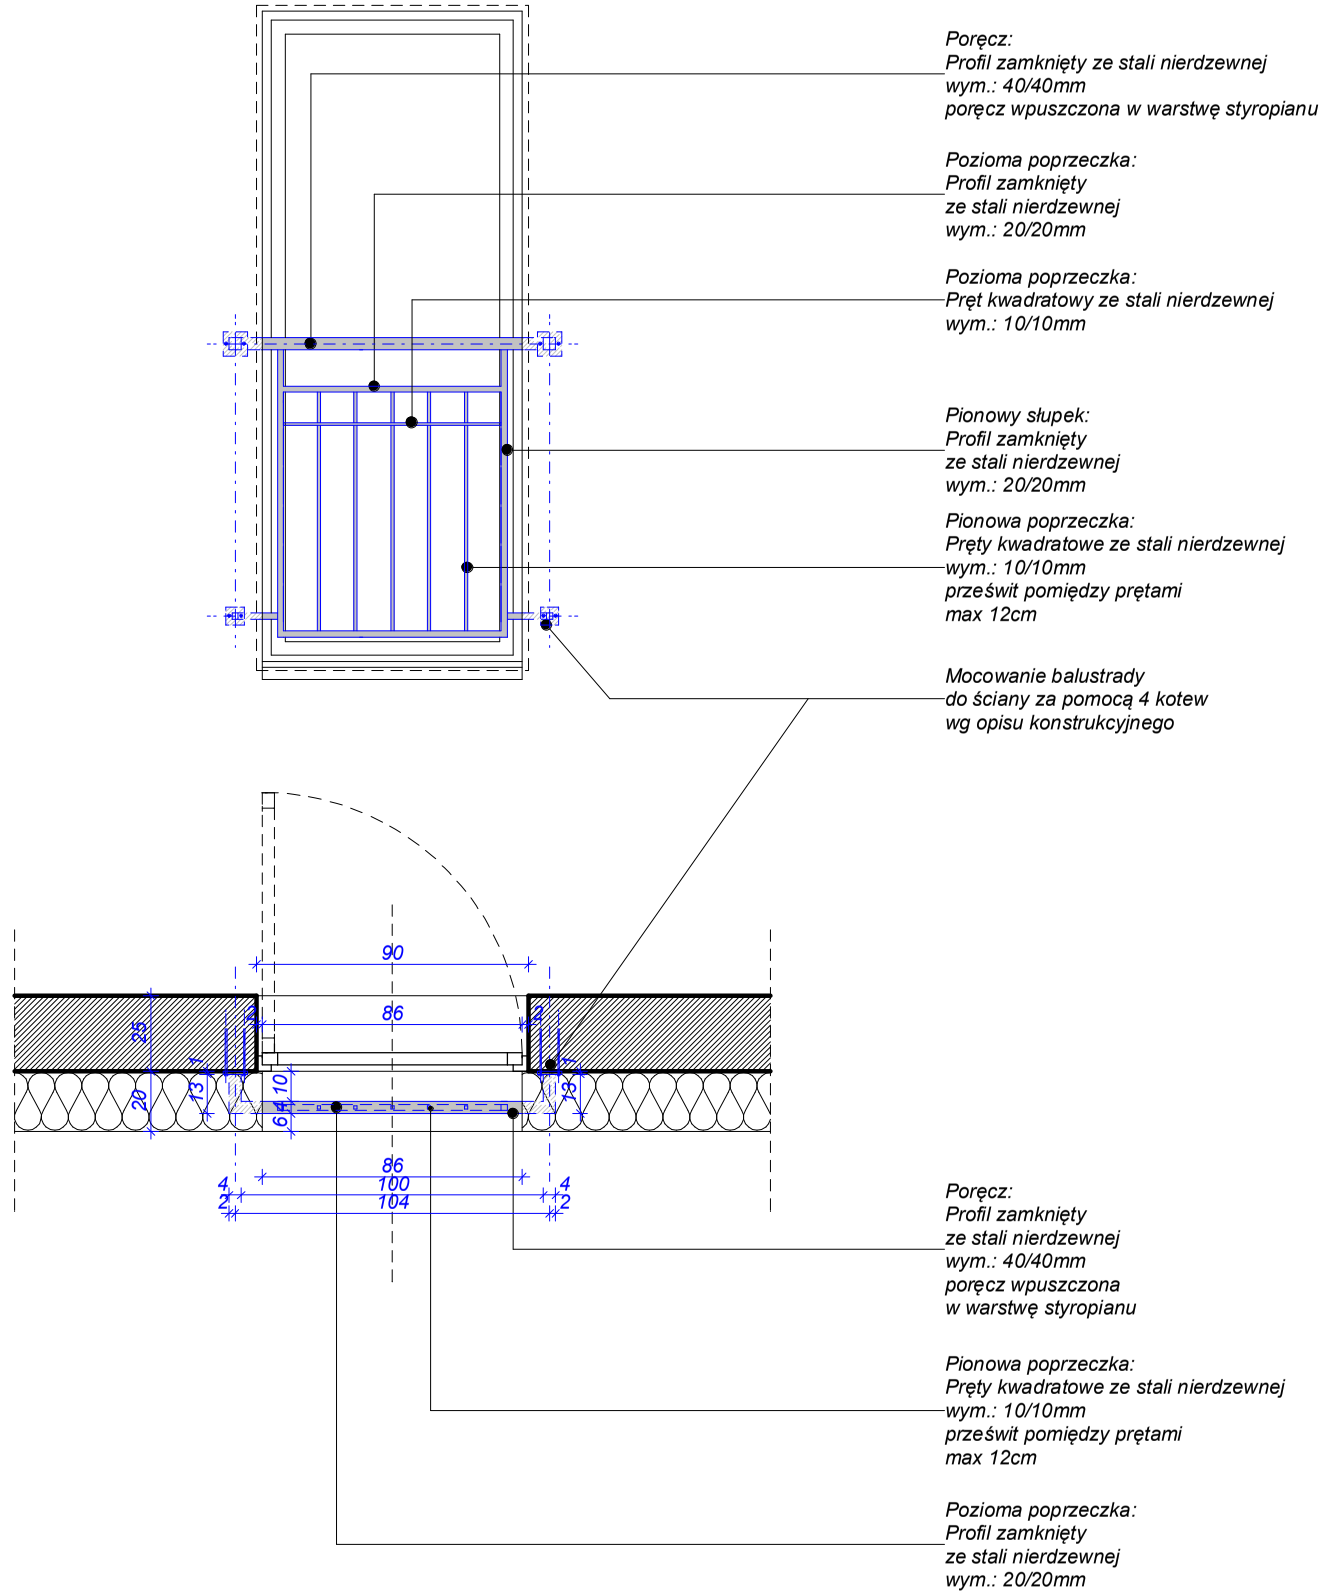


Poręcz:
Profil zamknięty ze stali nierdzewnej
wym.: 40/40mm
poręcz wpuszczona w warstwę styropianu

Pozioma poprzeczka:
Profil zamknięty
ze stali nierdzewnej
wym.: 20/20mm

Pozioma poprzeczka:
Pręt kwadratowy ze stali nierdzewnej
wym.: 10/10mm

Pionowy słupek:
Profil zamknięty
ze stali nierdzewnej
wym.: 20/20mm

Pionowa poprzeczka:
Pręty kwadratowe ze stali nierdzewnej
wym.: 10/10mm
prześwit pomiędzy prętami
max 12cm

Mocowanie balustrady
do ściany za pomocą 4 kotew
wg opisu konstrukcyjnego

Poręcz:
Profil zamknięty
ze stali nierdzewnej
wym.: 40/40mm
poręcz wpuszczona
w warstwę styropianu

Pionowa poprzeczka:
Pręty kwadratowe ze stali nierdzewnej
wym.: 10/10mm
prześwit pomiędzy prętami
max 12cm

Pozioma poprzeczka:
Profil zamknięty
ze stali nierdzewnej
wym.: 20/20mm

Projektant: ARCHIBET
Przedsiębiorstwo Usługowo-Handlowe
BIURO ARCHITEKTONICZNE
42-200 Częstochowa; ul. Bór 66 i
Tel.: 606 236 968
E_mail: archibet@onet.pl

Inwestor: **REGIONALNY FUNDUSZ GOSPODARCZY S.A.**
42-202 CZĘSTOCHOWA, AL. POKOJU 44

Temat: **PROJEKT BUDYNKU MIESZKALNEGO WIELORODZINNEGO Z GARAŻEM PODZIEMNYM**

Adres: 42-200 Częstochowa, ul. Botaniczna
działka nr ewid. 63/2, 64/2, 176/2 obręb: 313
jedn. ewid.: Miasto Częstochowa

Tytuł rysunku:

DETAL BALUSTRADY OKNA BALKONOWEGO

Projektant:	**mgr inż. arch. EUGENIUSZ BAGIŃSKI**	Nr upr. bud. 23/75/Kt	
Projektant:	**mgr inż. arch. GRZEGORZ LEŚNIEWSKI**		
Projektant:	**mgr inż. arch. MARIUSZ MIREK**		
Sprawdzający:	**mgr inż. arch. KRZYSZTOF NALEWAJKA**	Nr upr. bud. AG.II.4/AZ/7131/132/02	

Skala:	Data:	Faza:	BRANŻA:	Nr rys.:	Rewizja:	Kod projektu
1:25	VII .2019	P.B.W	**ARCHITEKTONICZNA**	**D-2**		-

MODYFIKACJE / REWIZJE

Nr	Data:	Zmiana: