


Podciągi – rysunek zestawczy

1:200

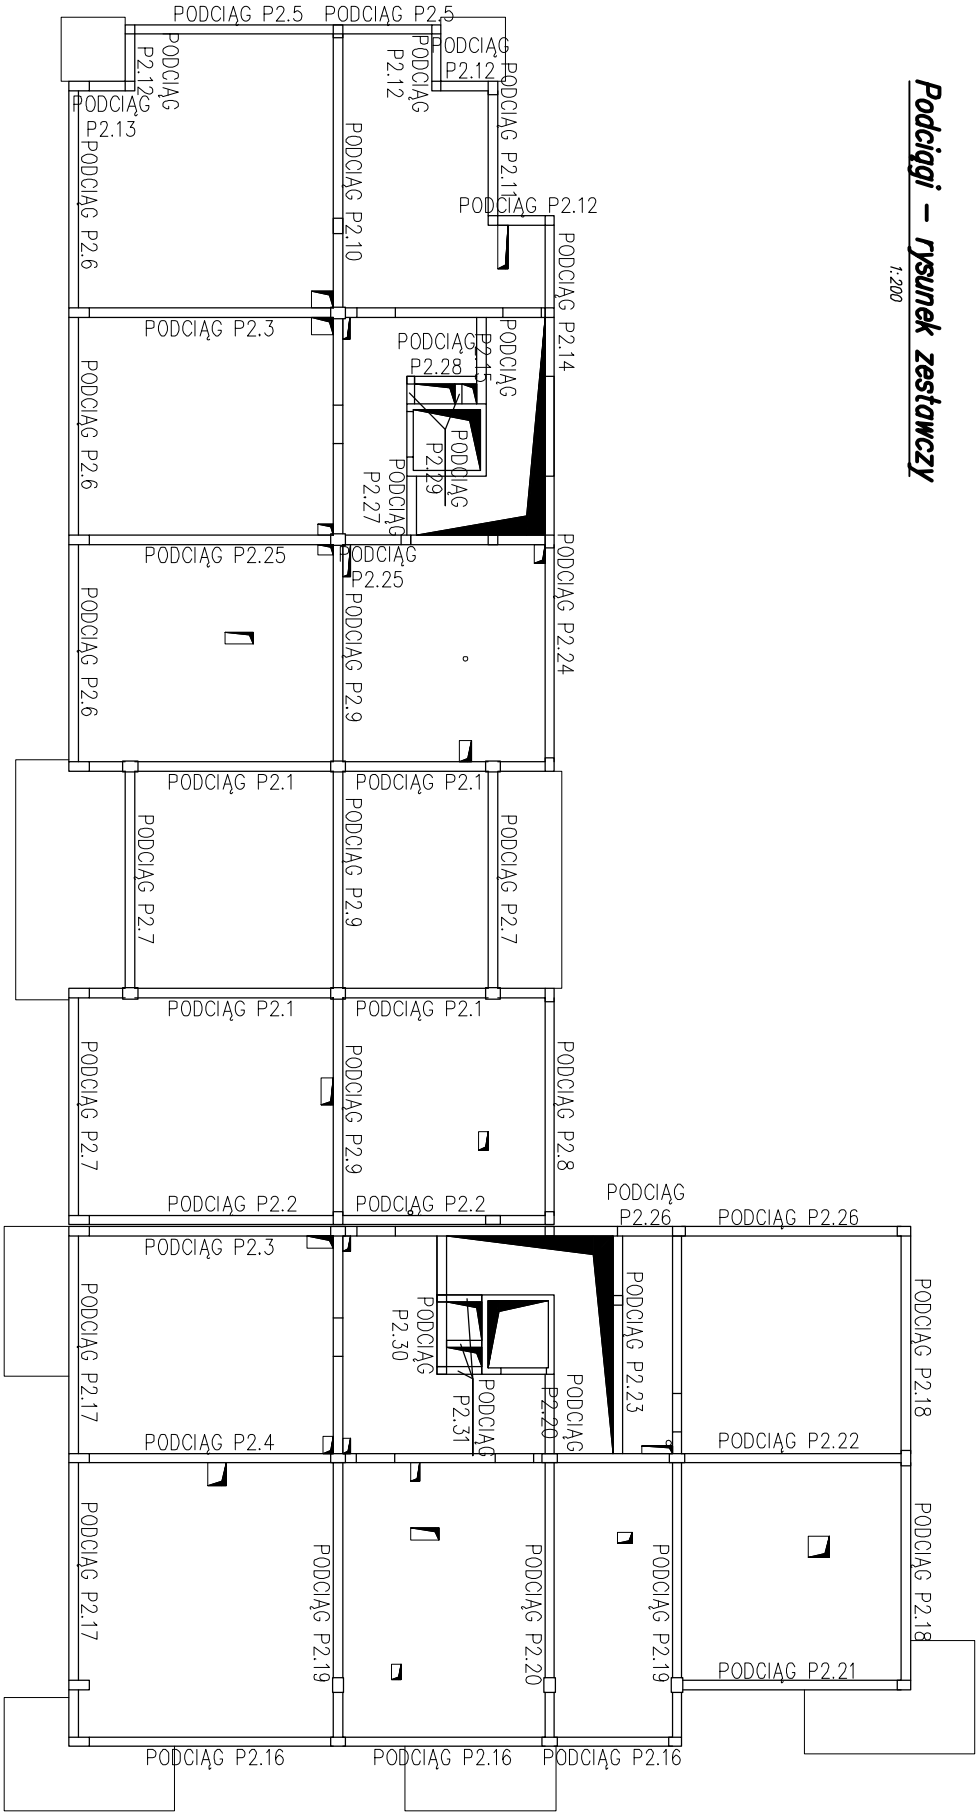

UWAGI:

1. Beton – B30 (C25/30).
2. Stal – A-IIIIN (RB500W, B500S, B500SP, 20G2YV-B).
3. Otułino zbrojenia:
 - elementy nie stykające się z gruntem – 2,5–5cm, zgodnie z wytycznymi dla danej klasy REI zawartymi w części opisowej projektu;
 - elementy stykające się z gruntem – 5cm.
4. Fundamenty wykonać jako monolityczne żelbetowe wylwane na mokro. Płyte fundamentową posadzić na warstwie podkładu z chudego betonu o grubości min. 10cm oraz podsypki piskowej zagęszczonej do $I_s=0,97$ grubości 20–30cm.
- Ściany fundamentowe (ściany piwnic) wykonać jako monolityczne żelbetowe wylwane na mokro gr. 25–30cm, zgodnie z rysunkiem konstrukcyjnym.
5. Należy pamiętać o wypuszczeniu z płyt fundamentowych starterów do słupów, rdzeni oraz ścian fundamentowych.
6. Po wykonaniu wykopów grunt należy porównać z założonym do obliczeń statycznych, w przypadku stwierdzenia rozbieżności lub pojawienia się wody gruntowej stabilizującej się na poziomie posadowienia konieczna jest konsultacja z geologiem oraz z projektantem. Odbiór podłoża gruntowego powinien być wykonany uprzednio geolog wraz z wpisem do dziennika budowy.
7. Stropy międzykondygnacyjne budynku wykonać jako monolityczne żelbetowe wylwane na mokro gr. 18cm, zgodnie z rysunkami konstrukcyjnymi. Stropodach budynku wykonać jako monolityczny żelbetowy gr. 16cm, zgodnie z rysunkami konstrukcyjnymi. Strop nad piwnicą wykonać jako monolityczny żelbetowy gr. 22cm. Należy pamiętać o dozorzeniach stropów nad podporami oraz w narożach, a także dozorzeniach otworów, ilość, rozmiar oraz umiejscowienie otworów w stropach sprawdzić z projektantami pozostałych branż.
8. Balkony zaprojektowano jako monolityczne żelbetowe wylwane na mokro połączone z konstrukcją budynku za pośrednictwem łączników izolacyjnych zapobiegających powstawaniu mostków termicznych. Konstrukcję wykonać zgodnie z wytycznymi producenta łączników.
9. Ściany nośne w obrębie klatek schodowych zaprojektowano jako monolityczne żelbetowe wylwane na mokro gr. 25cm. Ściany wypełniające budynku zaprojektowano jako tradycyjne murywane z pustaków ceramicznych gr. 25cm.
10. Ściany działowe należy wykonać jako oddzielone od podciągów o min. 2cm.
11. Z racji dużej długości podciągów, pręty zbrojeniaowe o długościach powyżej 12metrów należy łączyć na złączach. Długość złączki wynosi minimum 60φ, gdzie φ–średnica pręta. Połączenia prętów zbrojenia górnego wykonywać w przęśle podciągu, połączenia prętów zbrojenia dolnego wykonywać w pobliżu podpory.
12. Klatki schodowe zaprojektowano jako monolityczne żelbetowe wylwane na mokro o grubości płyty 15cm oraz 18cm. Biegi podparte na ścianach oraz na podciągach, zgodnie z rysunkami konstrukcyjnymi.
13. W miejscach występowania wręki pod skrzynki instalacyjne należy zastosować nadproża prefabrykowane ZKL19. Lokalizacja nadproży zgodnie z projektem instalacji.
14. Zabezpieczenie żelbetowych elementów konstrukcji uwzględniono w projekcie poprzez zastosowanie odpowiednich materiałów oraz właściwej grubości otuliny zbrojenia.
15. Rysunki sprawdzić i porównać z częścią architektoniczną oraz ze stanem rzeczywistym.
- W przypadku znaczących różnic należy skontaktować się z projektantem.
16. Wszelkie zmiany w konstrukcji należy konsultować z konstruktorem.
17. Wyniały szalunków sprawdzić na budowie i dostosować do wymaganych.

INWESTOR			
REGIONALNY FUNDUSZ GOSPODARCZY S.A. 42-202 CZĘSTOCHOWA			
AL. POKOJU 44.			
Tytuł projektu			
PROJEKT BUDOWLANY ZAMIENNY BUDYNKU			
MIESZKALNEGO WIELORODZINNEGO Z GARAŻEM			
PODZIEMNYM			
LOKALIZACJA			
42-200 Częstochowa, ul. Botaniczna, działka nr ewid. 63/1, 64/1, 176/1 obręb 313, jednostka ewid. Miasto Częstochowa.			
ZESPÓŁ PROJEKTOWY			
PROJEKTANT:		SIŁ/K/5260/POOK/14	
mgr inż. Maciej Jaszczyk			
SPRAWDZAJĄCY:			
ASISTENT PROJEKTANTA:			
mgr inż. Przemysław Szrober			
IMIĘ I NAZWISKO		NR UPRAWNIEN	PODPIS
FAZA			
PROJEKT WYKONAWCZY			
BRANŻA			
KONSTRUKCYJNA			
Tytuł rysunku			
STROP NAD PARTEREM - ZBROJENIA			
PODCIĄGÓW 1/3			
DATA	09.2019	SKALA	1:200
BUDYNEK	FAZA	NUMER RYSUNKU	REWIZJA
P.W.		PW.K-03	0
		Z-04	