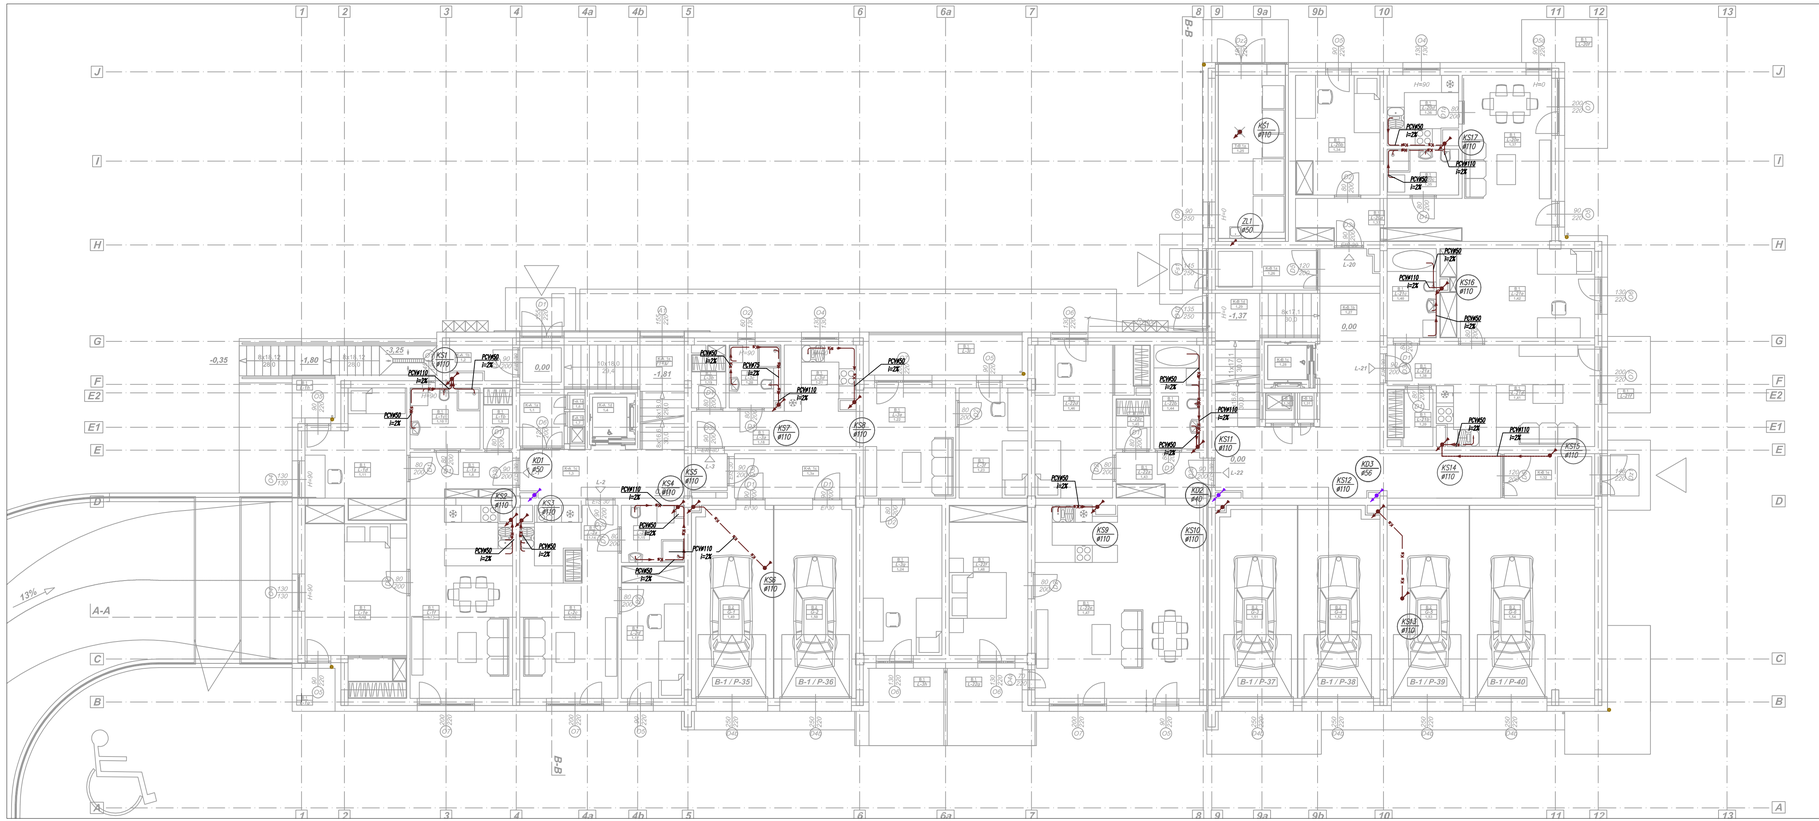

ZESTAWIENIE POWIERZCHNI:

BUDYNEK MIESZKALNY 1 - UL. BOTANICZNA 21 A,B

KLATKA A 39,56m2

K-A 1a	WIATRODAP 6,82m²	K-A 1b	HALL OGÓLNY 11,66m²	K-A 1d	WINDA 3,83m²	T-A 1a	WNĘKA INSTALACYJNA 6,53m²
K-A 1b	POM. POMOCNICZE 3,27m²	K-A 1c	KOMUNIKACJA 4,46m²	K-A 1e	KLATKA SCHODOWA 9,94m²	T-A 1b	WNĘKA INSTALACYJNA 4,53m²

Lokal L-1 68,74m2

L-1a	HALL 6,84m²	L-1e	SALON Z ANEKSEM 33,63m²	L-1i	GARDEROBA 2,56m²
L-1b	ŁAZIENKA 3,14m²	L-1f	POKÓJ 10,66m²	L-1j	KUCHNIA 5,46m²
L-1c	GARDEROBA 5,11m²	L-1g	POKÓJ 10,72m²	L-1k	POKÓJ 8,14m²
L-1d	POKÓJ 10,16m²	L-1h	SALON Z ANEKSEM 33,63m²	L-1l	POKÓJ 14,27m²

Lokal L-2 36,55m2

L-2a	HALL 5,65m²	L-2d	SALON Z ANEKSEM 16,39m²	L-2g	TARAS 3,19m²
L-2b	ŁAZIENKA 4,14m²	L-2e	POKÓJ 10,66m²	L-2h	TARAS 7,78m²
L-2c	GARDEROBA 2,97m²	L-2f	TARAS 6,28m²		

Lokal L-3 54,61m2

L-3a	HALL 7,45m²	L-3e	KUCHNIA 5,46m²	L-3i	POKÓJ 8,14m²
L-3b	ŁAZIENKA 2,56m²	L-3f	SALON 12,35m²	L-3j	POKÓJ 14,27m²
L-3c	GARDEROBA 2,56m²	L-3g	POKÓJ 8,14m²	L-3k	TARAS 3,19m²
L-3d	ŁAZIENKA 3,82m²	L-3h	POKÓJ 14,27m²	L-3l	TARAS 7,78m²

KLATKA B 72,99m2

T-B 1a	SMIETNIK 14,74m²	K-B 1b	HALL OGÓLNY 10,35m²	K-B 1d	KLATKA SCHODOWA 10,35m²	T-B 1c	WNĘKA INSTALACYJNA 6,81m²
K-B 1c	WIATRODAP 3,63m²	K-B 1c	WINDA 3,83m²	T-B 1b	WNĘKA INSTALACYJNA 6,81m²	K-B 1e	WIATROLAP 4,89m²

Lokal L-20 48,36m2

L-20a	HALL 8,81m²	L-20d	SALON Z ANEKSEM 16,39m²	L-20g	TARAS 3,19m²
L-20b	ŁAZIENKA 4,14m²	L-20e	POKÓJ 10,66m²	L-20h	TARAS 7,78m²
L-20c	GARDEROBA 2,97m²	L-20f	TARAS 6,28m²		

Lokal L-21 46,29m2

L-21a	HALL 5,65m²	L-21d	KUCHNIA 5,46m²	L-21g	POKÓJ 8,14m²
L-21b	ŁAZIENKA 2,56m²	L-21e	SALON 12,35m²	L-21h	POKÓJ 14,27m²
L-21c	GARDEROBA 2,56m²	L-21f	POKÓJ 8,14m²	L-21i	TARAS 3,19m²

Lokal L-22 81,25m2

L-22a	HALL 7,45m²	L-22e	SALON Z ANEKSEM 33,63m²	L-22i	GARDEROBA 2,56m²
L-22b	ŁAZIENKA 4,14m²	L-22f	POKÓJ 10,66m²	L-22j	GARDEROBA 2,56m²
L-22c	ŁAZIENKA 3,82m²	L-22g	POKÓJ 10,66m²	L-22k	POKÓJ 14,27m²
L-22d	KUCHNIA 5,46m²	L-22h	SALON Z ANEKSEM 33,63m²	L-22l	POKÓJ 14,27m²

Garaże 115,64m2

G-1	Garaż 1 11,64m²	G-3	Garaż 3 11,64m²	G-5	Garaż 5 14,37m²
G-2	Garaż 2 11,64m²	G-4	Garaż 4 14,29m²	G-6	Garaż 6 21,83m²

PARTER - Budynek mieszkalny 1 - klatka A + klatka B

Powierzchnia ogólna (pom. K-A 1a - K-A 1e, K-B 1a - K-B 1e)	94,88m2
Powierzchnia techniczna (pom. T-A 1a - T-A 1b, T-B 1a - T-B 1c)	17,67m2
Powierzchnia użytkowa lokali mieszkalnych (pom. L-1.1 -L-2.1,-L-3.1,-20.1,-21.1,-22)	336,80m2
Powierzchnia garaży indywidualnych (pom. G-1, G-2, G-3, G-4, G-5, G-6)	115,64m2
ŁĄCZNA POWIERZCHNIA UŻYTKOWA - klatka A + klatka B	**564,99m2**

ZESTAWIENIE POWIERZCHNI ŁĄCZNE - Budynek mieszkalny 1

Powierzchnia ogólna	509,79m2
Powierzchnia techniczna	66,46m2
Powierzchnia komórek lokatorskich	49,99m2
Powierzchnia garażu podziemnego	994,38m2
Powierzchnia garaży indywidualnych	115,64m2
Powierzchnia użytkowa lokali mieszkalnych	2293,55m2
ŁĄCZNA POWIERZCHNIA UŻYTKOWA MIESZKALNA - budynek mieszkalny 1	**2293,55m2**
ŁĄCZNA POWIERZCHNIA UŻYTKOWA - budynek mieszkalny 1	**4029,81m2**
ŁĄCZNA POWIERZCHNIA UŻYTKOWA BEZ GARAŻÓW - budynek mieszkalny 1	**2915,79m2**
POWIERZCHNIA ZABUDOWY - budynek mieszkalny 1	**704,93m2**
KUBATURA OBIEKTU - budynek mieszkalny 1	**11274,88m3**

UWAGA!
Wszystkie wymiary sprawdzić na budowie. Elementy konstrukcyjne wykonać wg projektu konstrukcyjnego.
Stolarkę okienną i drzwiową dostarczyć po wykonaniu otworów. Wymiary stolarki drzwiowej podane w świetle ościeżnicy. Szerokości otworów w świetle muru dostosować do konkretnego producenta stolarki okiennej i drzwiowej.
Weryfikacja wszystkich poniższych wg projektu branży instalacyjnej.
Wykończenie ścian i posadzek w lokalach mieszkalnych wg decyzji konkretnego najemcy lub nabywcy.

LEGENDA

- Ka — Ka — kanalizacja deszczowa podciśnieniowa
- Ks — Ks — kanalizacja sanitarna
- kanalizacja deszczowa
- kierunek przepływu góra/dół – przebicie stropu

Projektant:	euro projekt 42-200 CZĘSTOCHOWA UL. ŁOKIETKA 13, 42-200 CZĘSTOCHOWA UL. WAŻOW 29A, 42-284 HERBY UL. ŁUBLINIECKA 39, TEL./FAX. (34) 3725655, 7307571 03, INF.573-150-545-62
Inwestor:	Regionalny Fundusz Gosporadczy S.A. Al. Pokoju 44, 42-202 Częstochowa
Temat:	Projekt wykonawczo zamienny wewnętrznych instalacji sanitarnych dla budynku wielorodzinnego z garażem podziemnym
Adres:	42-200 Częstochowa, ul. Botaniczna dz. nr ewid. 63/1, 64/1, 176/1, jedn. ewid.:Miasto Częstochowa, obr. 313
Tytuł rys.:	INSTALACJA KANALIZACJI SANITARNEJ - RZUT PARTERU

Autor opracowania:	mgr inż. Łukasz MIRCZAK	Nr uprawnień SLK/10509/PWOS/05	Podpis
Projektant:	mgr inż. Łukasz MIRCZAK	Nr uprawnień SLK/10509/PWOS/05	Podpis
Sprawdził:	mgr inż. Mateusz BULA	Nr uprawnień SLK/6781/PWBS/19	Podpis

Skala:	Data:	Faza:	Branża:	Nr rys.:	Rewizja:	Kod projektu:
1:100	08.2019	P-W-Z	SANITARNA	24	A	18_146

MODYFIKACJE/REWIZJE: