



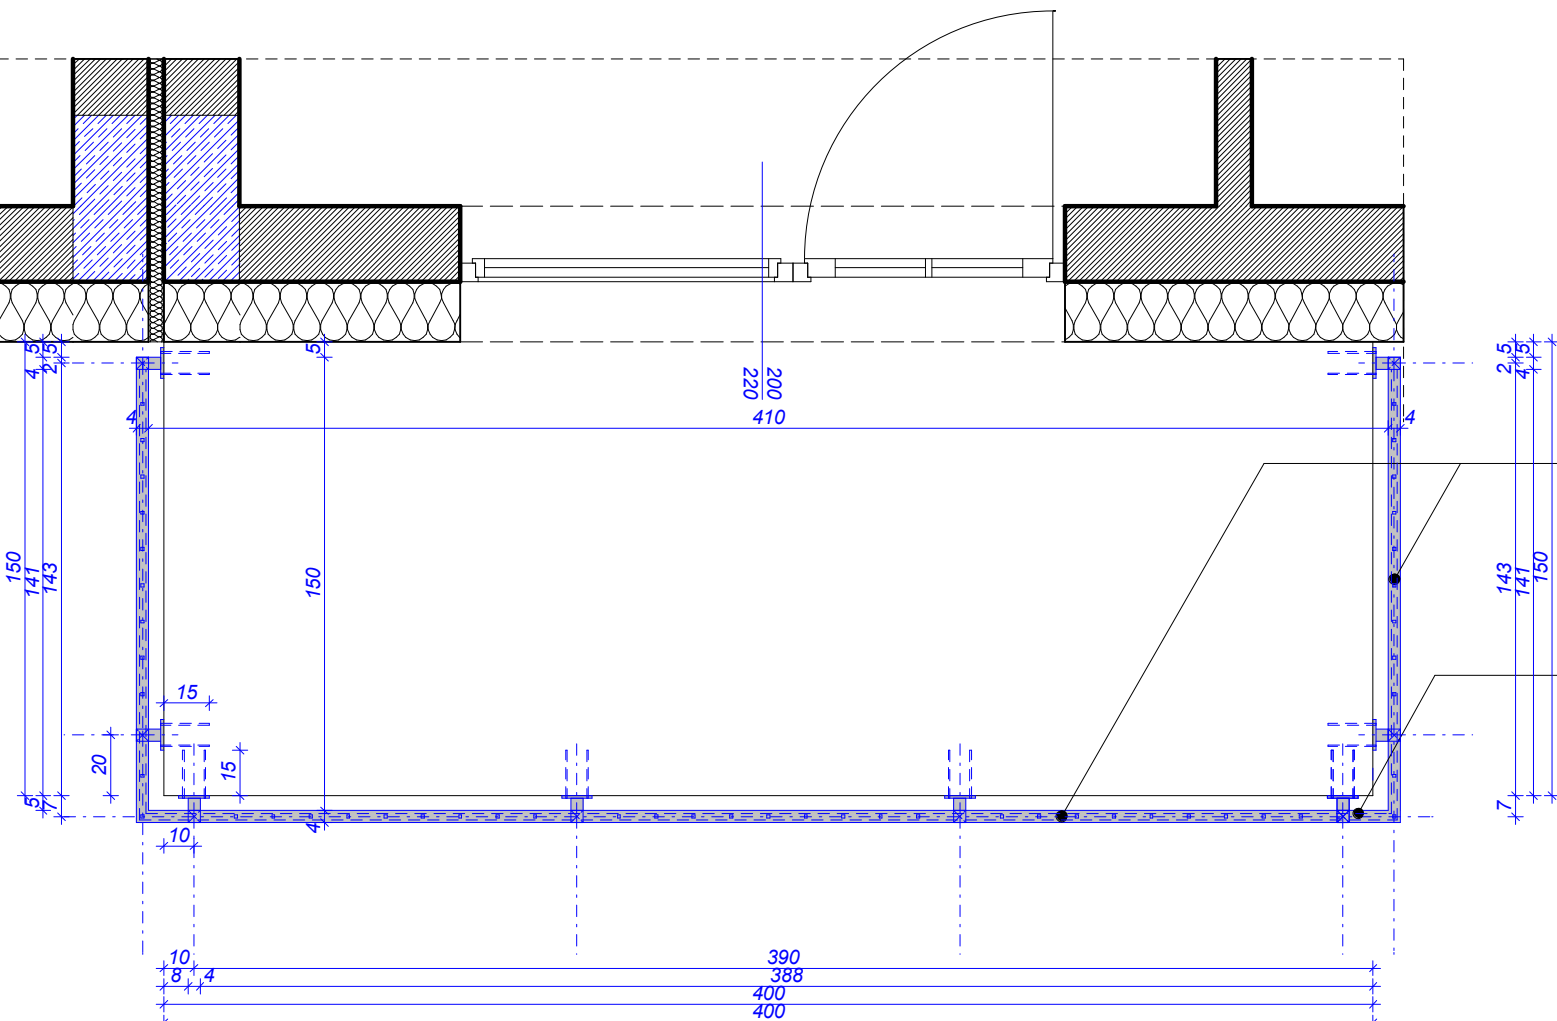


RZUT POZIOMY BALKONU

B5 Płyta balkonowa	
Deska tarasowa kompozytowa np. w systemie Deck-Dry	2,0cm
Podkładka – łącznik czołowy	4,0cm
Legar systemowy montażowy	4,0cm
Papa termozgrzewalna w spadku 1,0%	
lub warstwa izolacyjna wg systemu Ceresit	
Płyta żelbetowa wyłana w spadku 16,0-18,0cm	
wg projektu konstrukcyjnego	
mocowana do wieńca stropowego	
wg technologii Schöck Isokorb	
Siatka z włókna szklanego	
Podkład tynkarski	
Tynk zewnętrzny silikonowy np.: kolor: biały	

B6 Stropodach zielony nad garażem	
Trawnik z rolki lub siewu, alternatywnie mata	
wegetacyjna Icopal Icomat Green 317 (rozchodniki)	
Substrat mineralny Xeroflor XF 200	15,0cm
Mata retencyjno-mikrodrenazowa	3,6mm
Icopal Icomat 140 - 7 warstw	
Mata drenazowa Icopal Icodren 10	10,0mm
- szybki drenaż SBS	
Papa z funkcją ochrony przed korzeniami 4,2mm	
Icopal Graviflex SBS / Green Roof	
Papa podkładowa termozgrzewalna	4,0mm
Głasił G200 340 szybki profil SBS	
Warstwa gruntu Icopal Siplast	2,8mm
Primer Grunt SBS	
Wylewka betonowa wyłana w spadku	5,0cm
zbrojona siatką stal. o4,5mm o oczkach 15/15cm	
Styropian ekstrudowany XPS klejony	5,0cm
- od góry styropian w kłach w spadku 1,5%	
Papa podkładowa termozgrzewalna	4,0mm
Strop żelbetowy wg proj. konstr.	22,0cm
Izolacja cieplna parazy podziemnych	5,0cm
Płyty z wełny KNAUF Tektaian SD	
(U= 0,22 W/m2K)	

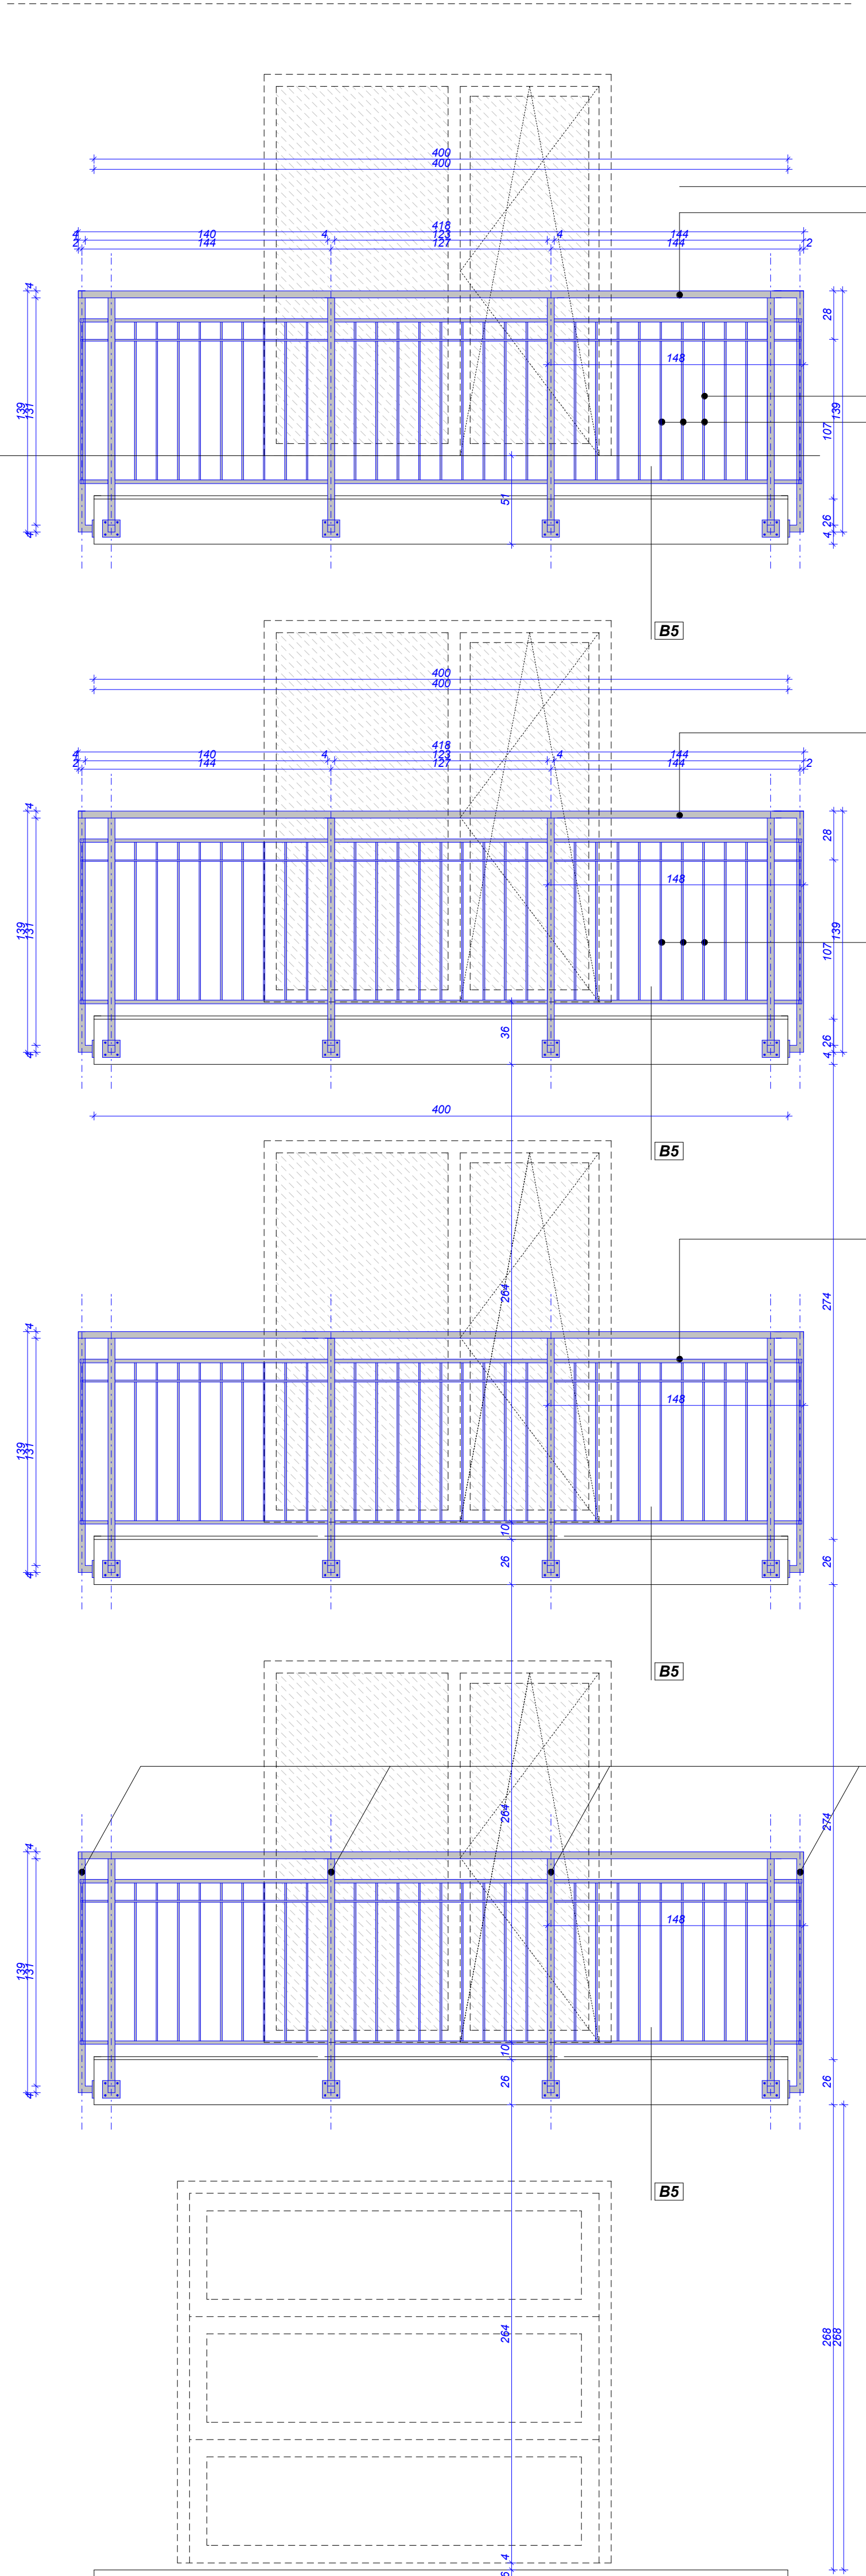

WIDOK BALKONÓW I TREJAŻU Z PRZODU

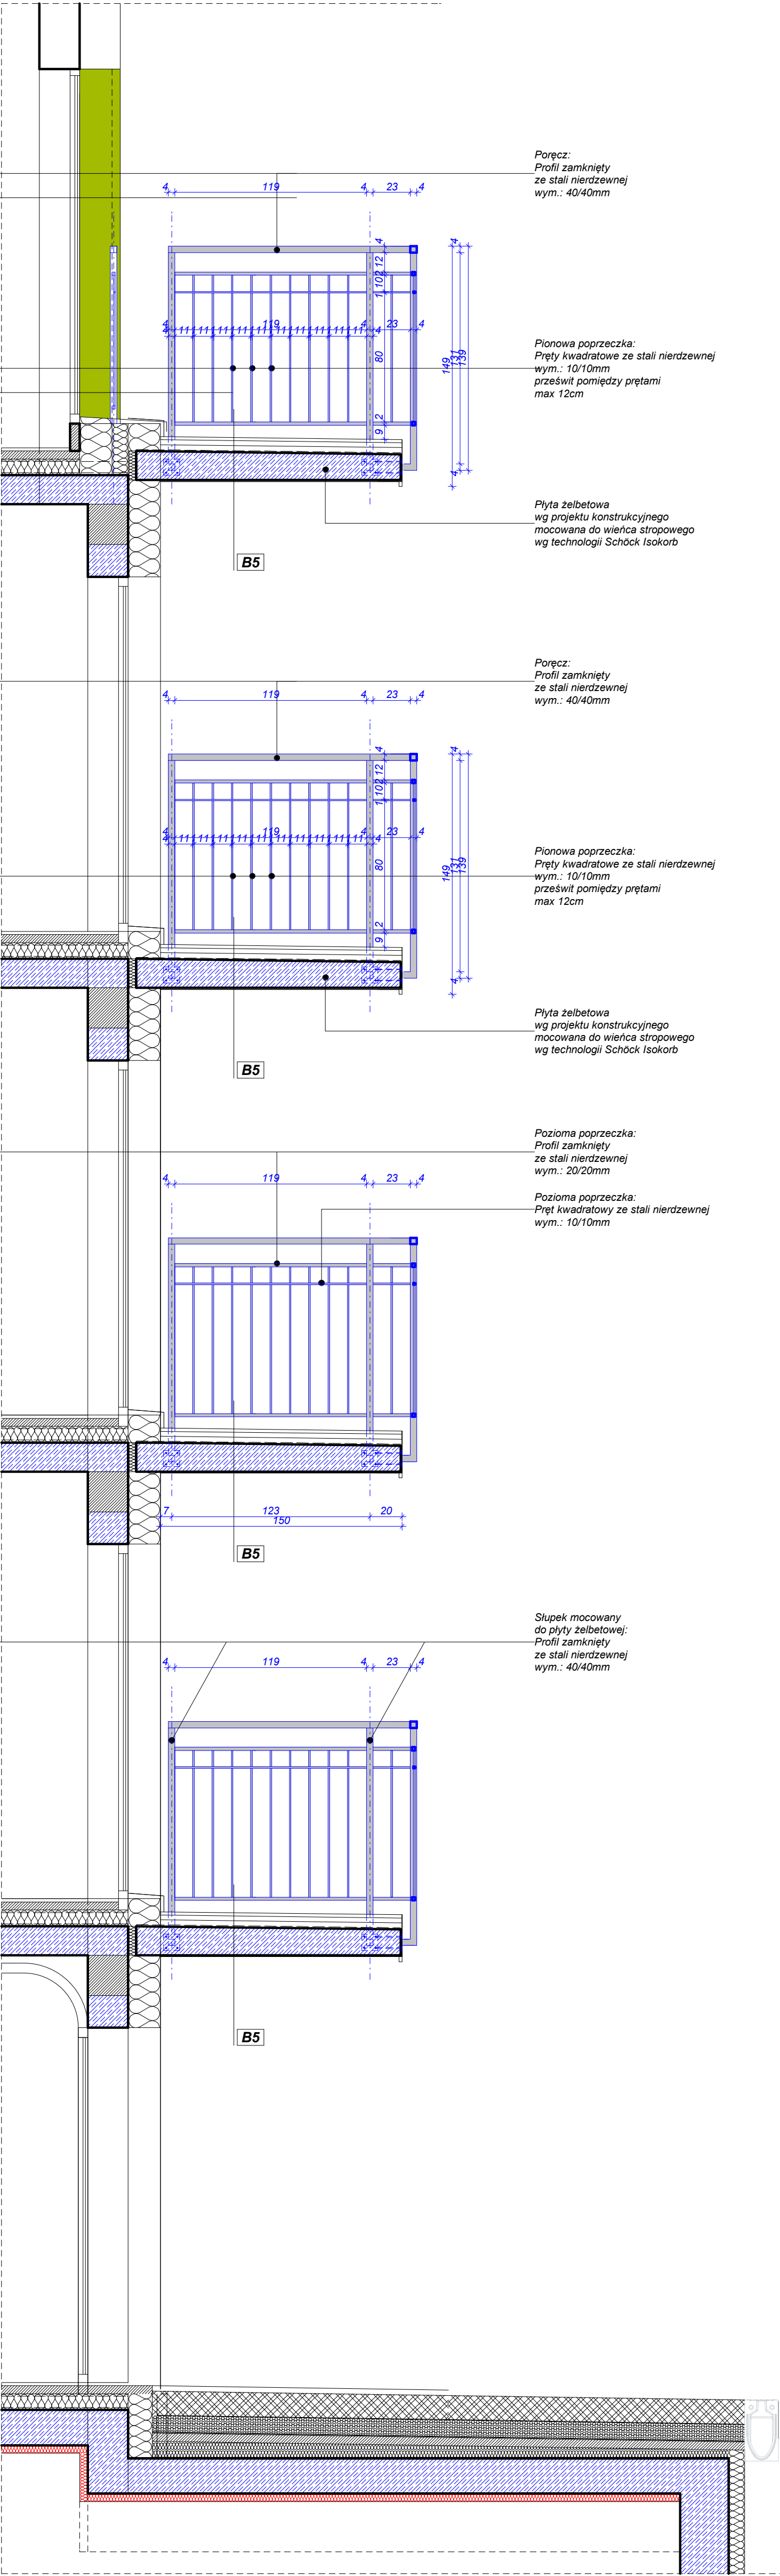

PRZEKRÓJ PIONOWY

Projektant: ARCHIBET 42-200 Częstochowa, ul. Białej 66/1	
Pracownia Architektury i Inżynierii Budowlanej	
Investor: KOMPAKSA OSIEDLA BUDOWNICZA ul. Jana z Janiną 10/11 42-200 Częstochowa, ul. Białej 66/1	
Temat: PROJEKT BUDYNKU MIESZKALNEGO WIELORODZINNEGO Z GARAŻEM PODZIEMNYM	
Adres: 42-200 Częstochowa, ul. Białej 66/1	
Typ i rysunek: DETAL BALUSTRADY BALKONOWEJ - TYPOWE ROZWIĄZANIE	
Projektant: mgr inż. arch. EUGENIUSZ BACIŃSKI Nr w. Nds. 22/735	
Projektant: mgr inż. arch. GRZEGORZ LESNIEWSKI Nr w. Nds. 22/735	
Sprawdzający: mgr inż. arch. Krzysztof Nalewajka Nr w. Nds. 462/1	
Skala: 1:20	
Data: 2019 r.	
Faza: P.N.V.	
Modyfikacje / Rewizje	
Nr	Opis
1	Zmiana