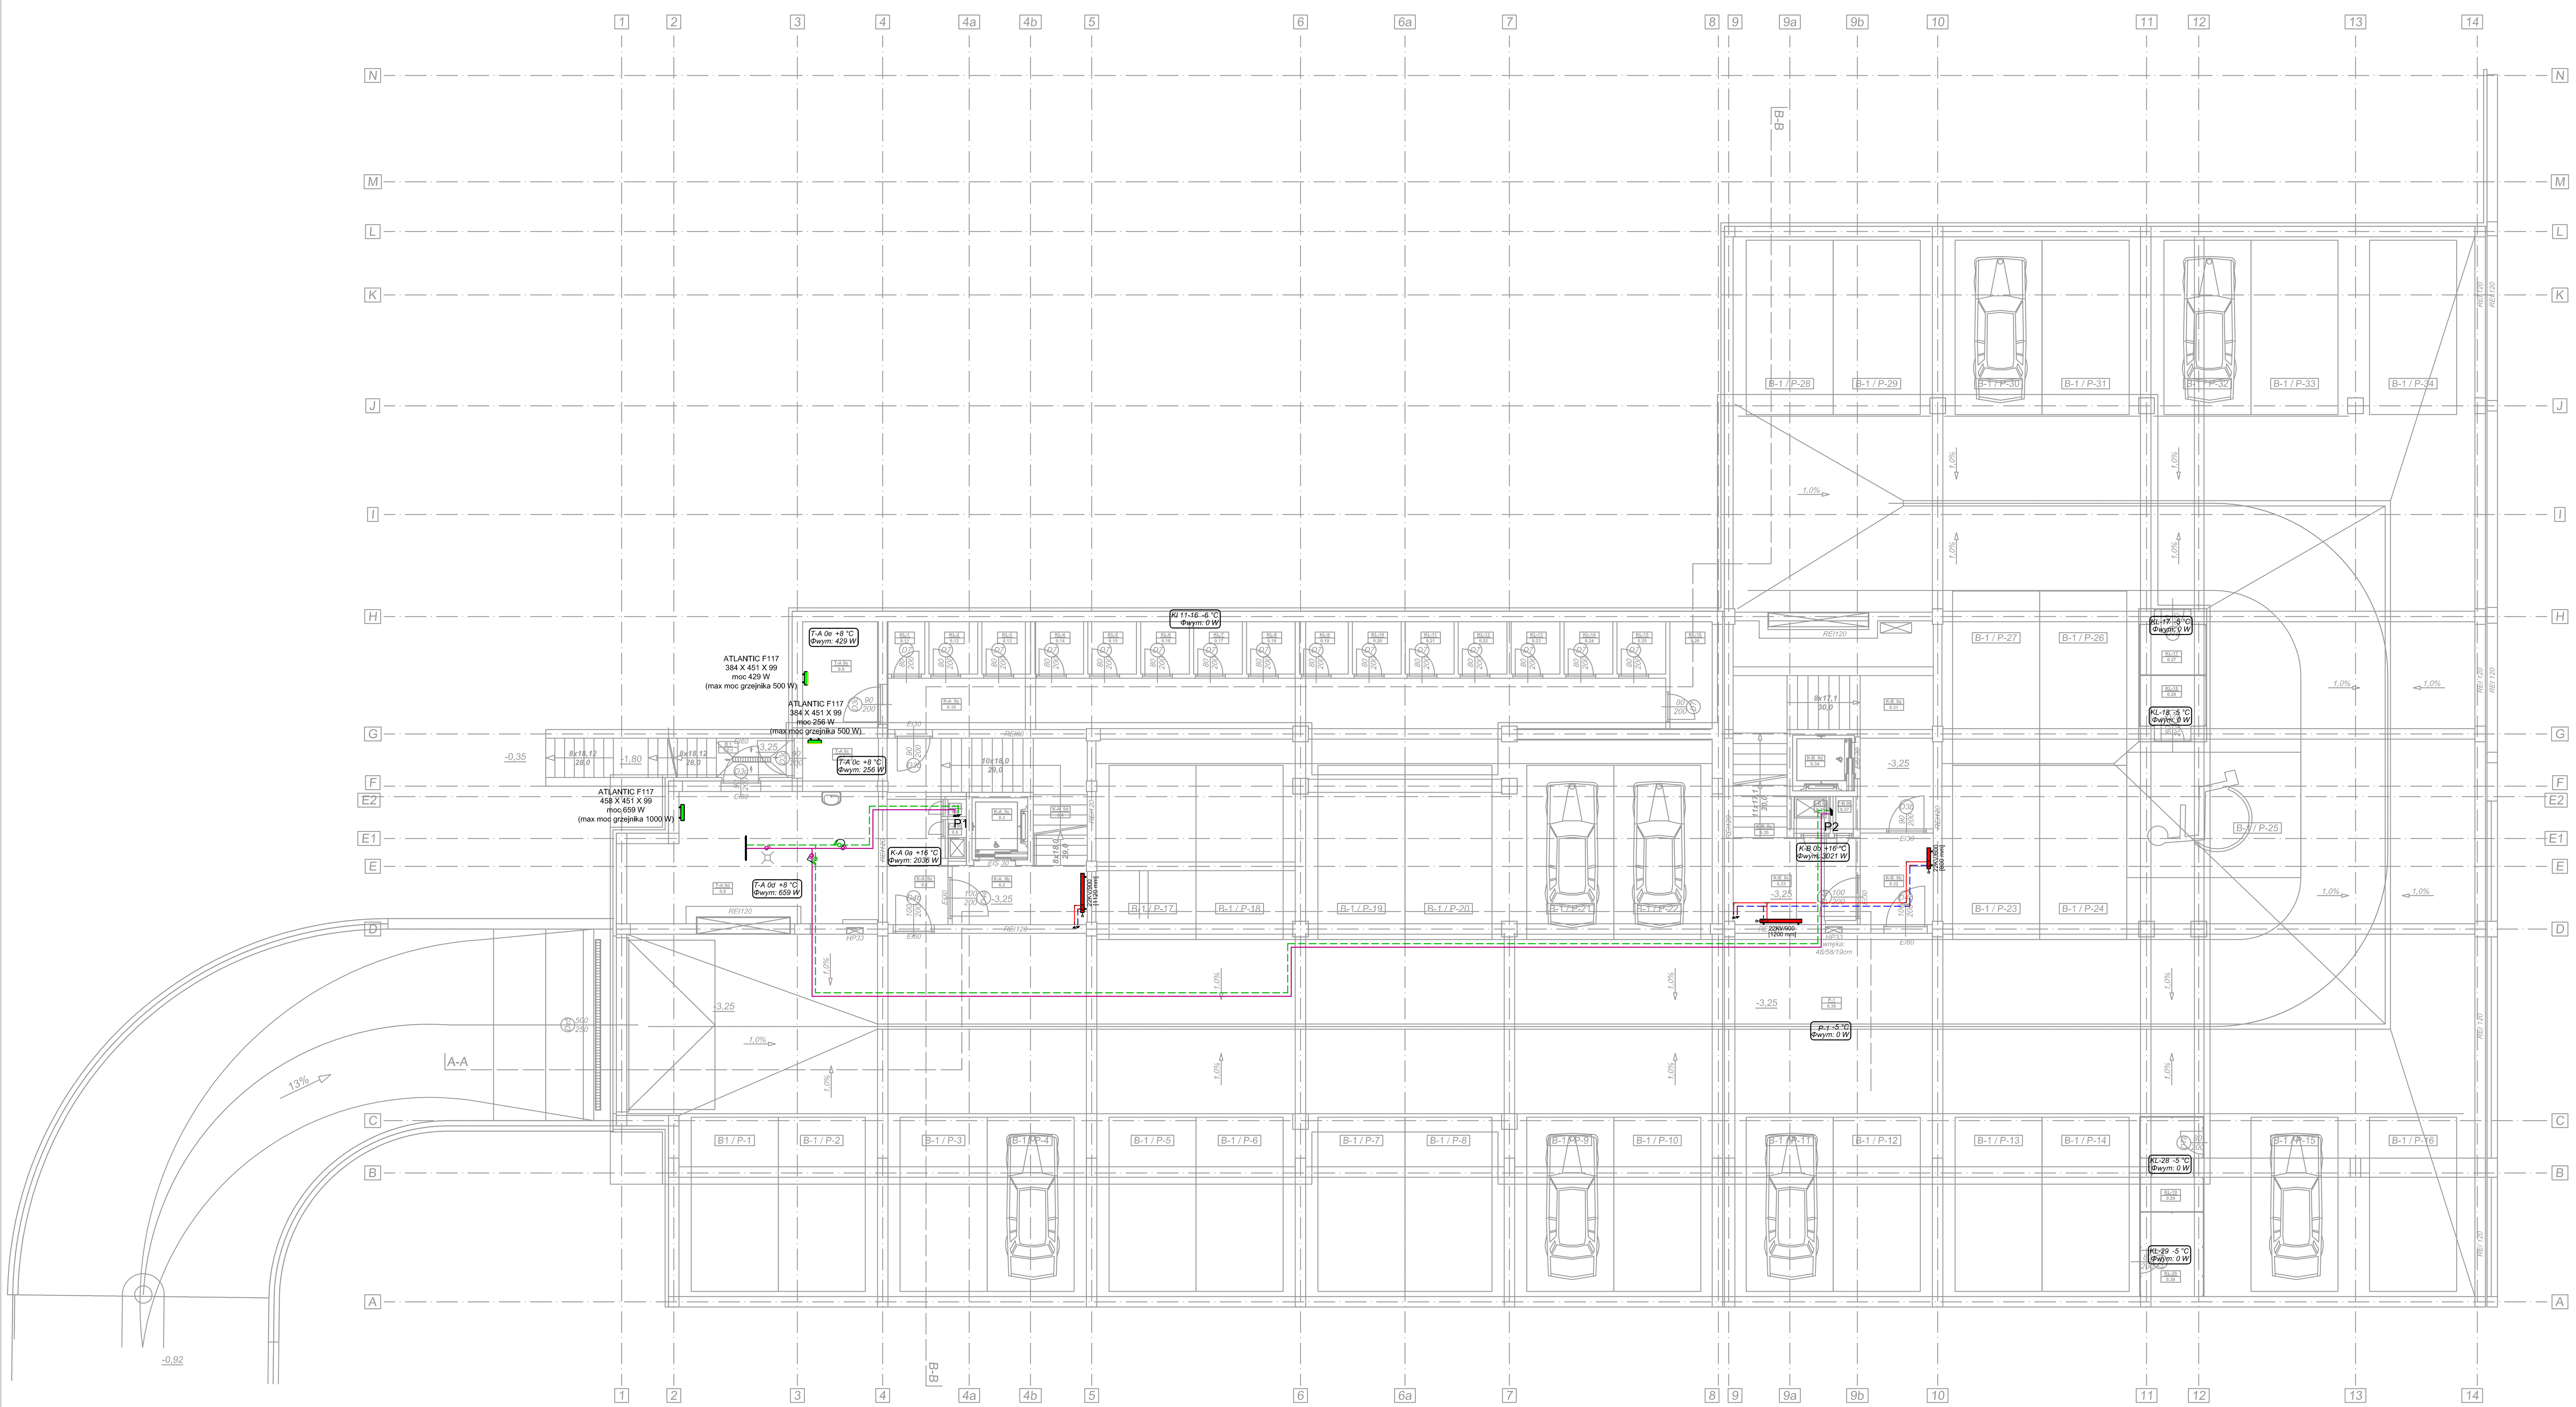


ZESTAWIENIE POWIERZCHNI:

BUDYNEK MIESZKALNY 1 - UL. BOTANICZNA 21 A,B

KLATKA A 95,50m2

K-A 0a	0.1	PRZEDSIONEK	8,50m²	posadzka: płytki gresowe; ściana: tynk gipsowy + farba ogóln. stosow.
K-A 0b	0.2	HALL	6,93m²	posadzka: płytki gresowe; ściana: tynk gipsowy + farba ogóln. stosow.
K-A 0c	0.3	WINDA	2,85m²	posadzka:; ściana: szyb żelbetowy
K-A 0d	0.4	KLATKA SCHODOWA	9,61m²	posadzka: płytki gresowe; ściana: tynk gipsowy + farba ogóln. stosow.
T-A 0a	0.5	WNĘKA INSTALACYJNA	0,53m²	posadzka:; ściana: tynk gipsowy
T-A 0b	0.6	WNĘKA INSTALACYJNA	0,52m²	posadzka:; ściana: tynk gipsowy
T-A 0c	0.7	HYDROFOROWNIA + POM. WODOMIERZA GŁ.	2,66m²	posadzka: płytki gresowe; ściana: tynk gipsowy + farba ogóln. stosow.
T-A 0d	0.8	WYMIENNIKOWNIA	25,08m²	posadzka: płytki gresowe; ściana: tynk gipsowy + farba ogóln. stosow.
T-A 0e	0.9	POM. TECHNICZNE ELEKTRYCZNE	6,62m²	posadzka: płytki gresowe; ściana: tynk gipsowy + farba ogóln. stosow.
K-A 0e	0.10	KOMUNIKACJA	32,20m²	posadzka: płytki gresowe; ściana: tynk gipsowy + farba ogóln. stosow.
KL-1	0.11	KOMÓRKA LOKATORSKA	1,63m²	posadzka: beton zacierany; ściana:
KL-2	0.12	KOMÓRKA LOKATORSKA	2,10m²	posadzka: beton zacierany; ściana:
KL-3	0.13	KOMÓRKA LOKATORSKA	2,10m²	posadzka: beton zacierany; ściana:
KL-4	0.14	KOMÓRKA LOKATORSKA	2,10m²	posadzka: beton zacierany; ściana:
KL-5	0.15	KOMÓRKA LOKATORSKA	2,10m²	posadzka: beton zacierany; ściana:
KL-6	0.16	KOMÓRKA LOKATORSKA	2,10m²	posadzka: beton zacierany; ściana:
KL-7	0.17	KOMÓRKA LOKATORSKA	2,10m²	posadzka: beton zacierany; ściana:
KL-8	0.18	KOMÓRKA LOKATORSKA	2,10m²	posadzka: beton zacierany; ściana:
KL-9	0.19	KOMÓRKA LOKATORSKA	2,10m²	posadzka: beton zacierany; ściana:
KL-10	0.20	KOMÓRKA LOKATORSKA	2,10m²	posadzka: beton zacierany; ściana:
KL-11	0.21	KOMÓRKA LOKATORSKA	2,10m²	posadzka: beton zacierany; ściana:
KL-12	0.22	KOMÓRKA LOKATORSKA	2,10m²	posadzka: beton zacierany; ściana:
KL-13	0.23	KOMÓRKA LOKATORSKA	2,10m²	posadzka: beton zacierany; ściana:
KL-14	0.24	KOMÓRKA LOKATORSKA	2,10m²	posadzka: beton zacierany; ściana:
KL-15	0.25	KOMÓRKA LOKATORSKA	2,10m²	posadzka: beton zacierany; ściana:
KL-16	0.26	KOMÓRKA LOKATORSKA	3,73m²	posadzka: beton zacierany; ściana:
KL-17	0.27	KOMÓRKA LOKATORSKA	3,15m²	posadzka: beton zacierany; ściana:
KL-18	0.28	KOMÓRKA LOKATORSKA	3,15m²	posadzka: beton zacierany; ściana:
KL-19	0.29	KOMÓRKA LOKATORSKA	4,56m²	posadzka: beton zacierany; ściana:
KL-20	0.30	KOMÓRKA LOKATORSKA	4,37m²	posadzka: beton zacierany; ściana:

KLATKA B 47,17m2

K-B 0a	0.31	KOMUNIKACJA	18,13m²	posadzka: płytki gresowe; ściana: tynk gipsowy + farba ogóln. stosow.
K-B 0b	0.32	PRZEDSIONEK	5,43m²	posadzka: płytki gresowe; ściana: tynk gipsowy + farba ogóln. stosow.
K-B 0c	0.33	HALL	8,58m²	posadzka: płytki gresowe; ściana: tynk gipsowy + farba ogóln. stosow.
K-B 0d	0.34	WINDA	2,85m²	posadzka:; ściana: szyb żelbetowy
K-B 0e	0.35	KLATKA SCHODOWA	10,34m²	posadzka: płytki gresowe; ściana: tynk gipsowy + farba ogóln. stosow.
T-B 0a	0.36	WNĘKA INSTALACYJNA	0,92m²	posadzka:; ściana: tynk gipsowy
T-B 0b	0.37	WNĘKA INSTALACYJNA	0,92m²	posadzka:; ściana: tynk gipsowy
P-1	0.38	PARKING PODZIEMNY 1	1421,54m²	posadzka: beton zacierany; ściana:

PIWNICA - Budynek mieszkalny 1 - klatka A,B

Powierzchnia ogólna (pom. K-A 0a - K-A 0e, K-B 0a - K-B 0e)	105,42m2
Powierzchnia techniczna (pom. T-A 0a - T-A 0e, T-B 0a - T-B 0b)	37,25m2
Powierzchnia użytkowa komórek lokatorskich (pom. KL-1 - KL-20)	49,99m2
Powierzchnia użytkowa parkingu podziemnego (pom. P-1)	994,38m2
ŁĄCZNA POWIERZCHNIA UŻYTKOWA - klatka A,B	1187,04m2

UWAGA:
Wszystkie wymiary sprawdzić na budowie. Elementy konstrukcyjne wykonać wg projektu konstrukcyjnego. Stolarkę okienną i drzwiową domierzyć po wykonaniu otworów. Wymiary stolarki drzwiowej podane w świetle ościeżnicy. Szerokości otworów w świetle muru dostosować do konkretnego producenta stolarki okiennej i drzwiowej. Wentylacja wszystkich pomieszczeń wg projektu branży instalacyjnej.

LEGENDA:

- Instalacja c.o. grzejniki - zasilanie rura Mepla firmy GEBERIT
- Instalacja c.o. grzejniki - powrót rura Mepla firmy GEBERIT
- Instalacja c.o. piony - zasilanie rura Mapress C-Stahl firmy GEBERIT
- Instalacja c.o. piony - powrót rura Mapress C-Stahl firmy GEBERIT
- 0.13 +20 °C Φwym: 9331 W — Numer pomieszczenia, temperatura, zapotrzebowanie na moc
- 22KV/600 [800 mm] — Grubość, wysokość, długość, nastawa grzejnika
- Grzejnik elektryczny

Projektant:	euro projekt — 42-200 CZĘSTOCHOWA UL. ŁOKIETKA 13; 42-200 CZĘSTOCHOWA UL. WAŻÓW 29A; 42-284 HERBY UL. LUBLINIECKA 36; TEL./FAX. (34) 3725055, 730757103; NIP 573-180-95-62;
Inwestor:	Regionalny Fundusz Gospodarczy S.A. Al. Pokoju 44, 42-202 Częstochowa
Temat:	Projekt wykonawczo zamienny wewnętrznych instalacji sanitarnych dla budynku wielorodzinnego z garażem podziemnym
Adres:	42-200 Częstochowa, ul. Botaniczna dz. nr ewid. 63/1, 64/1, 176/1, jedn. ewid.:Miasto Częstochowa, obr. 313
Tytuł rys.:	INSTALACJA CENTRALNEGO OGRZEWANIA - RZUT GARAŻU

Autor opracowania:	mgr inż. Łukasz MIRCZAK	Nr uprawnień SLK/1059/PWOS/05	Podpis
Projektant:	mgr inż. Łukasz MIRCZAK	Nr uprawnień SLK/1059/PWOS/05	Podpis
Sprawdził:	mgr inż. Mateusz BULA	Nr uprawnień SLK/6781/PWBS/17	Podpis

Skala:	Data:	Faza:	Branża:	Nr rys.:	Rewizja:	Kod projektu:
1:100	08.2019	P-W-Z	SANITARNA	9	A	18_146

MODYFIKACJE/REWIZJE: