


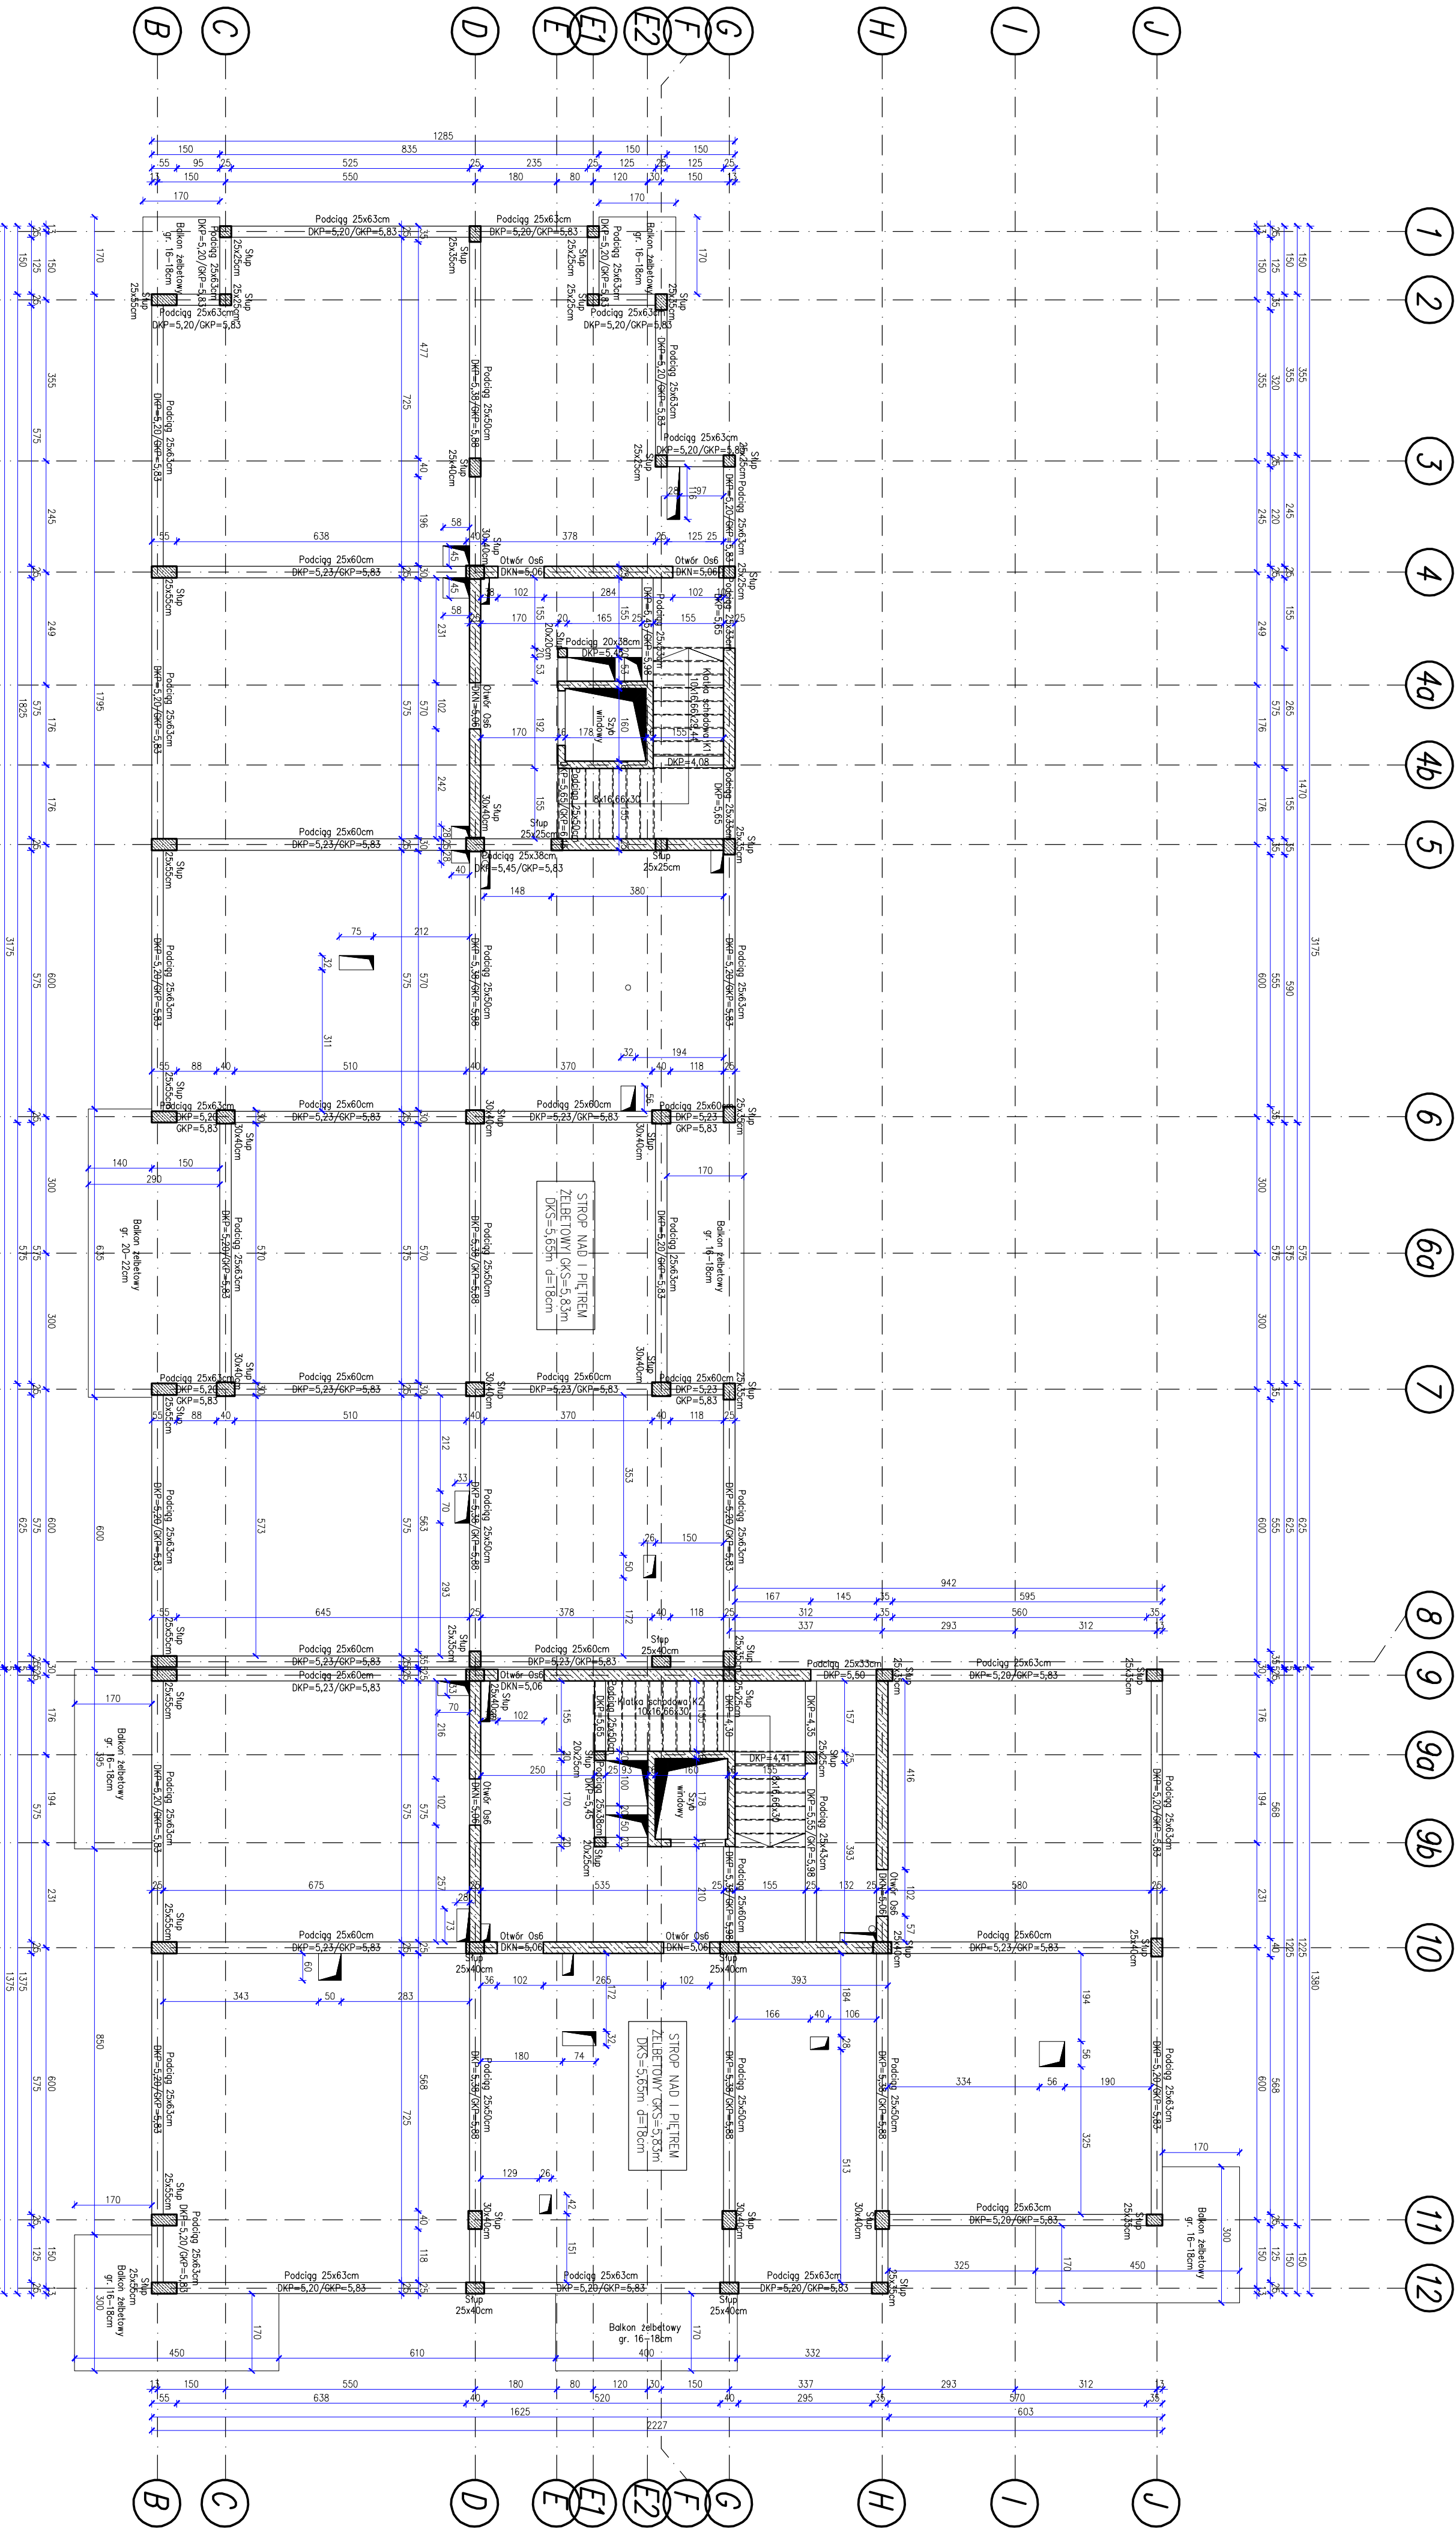

- LEGENDA:
- Elementy ścienne;
 - Zalbet;
 - Chudy beton;
 - Grunt rodzimy;
 - Prześł. rozgłaszający do Is=0,97;
 - DK=2,00 – Długość krawędzi;
 - 0,090 – Kąto wysokościow;

- UWAGI:
- Beton – B30 (C25/30).
 - Stal – A-III (RB500M, BS1500S, BS500P, 2002CZ-B).
 - Osiłno zbropno:
 - elementy nie stykające się z gruntem – 2,5–5cm, zgodnie z wytycznymi dla danej klasy REI zawartymi w części opisowej projektu.
 - elementy stykające się z gruntem – 5cm.
 4. Wymagane są 1,00 monolityczne żelbetowe wyłame no mikro. Piłkę fundamentów postawić na warstwie podkładu z grubego betonu o grubości min. 10cm oraz podpiłki podłogowej zagęszczonej do Is=0,97 grubości 20–30cm.
 5. Słony fundamentowe (słony piwnic) wykonać jako monolityczne żelbetowe wyłame no mikro gr. 25–30cm, zgodnie z rysunkiem konstrukcyjnym.
 6. Należy pamiętać o wypuszczeniu z piły fundamentowych starterów do słupów, rżnięci oraz ścian fundamentowych.
 7. Po wykonaniu wykopów grunt należy podować z zatoryzacji do dolnicy stłoczonej, w przypadku stwierdzenia rozwarstwienia lub pojawienia się wody grunтовой stabilizującej się na podłonie projektantem. Odbiór podłoża grunтового powinien wykonać uprzednio geolog wraz z wpisem do dziennika budowy.
 8. Stropy międzykondygnacyjne budynku wykonać jako monolityczne żelbetowe wyłame no mikro gr. 18cm, zgodnie z rysunkiem konstrukcyjnym. Strop nad piwnicą wykonać jako monolityczny żelbetowy gr. 22cm. Należy pamiętać o dożbrojeniu stropów nad podłogami oraz w narożach, o także dożbrojeniu otworów, ilość, z projektemi pozostałych brzoż w stropach sprawdzić producenta łezników.
 9. Słony nośne w głębokie klatki schodowych zaprojektowano jako monolityczne żelbetowe wyłame no mikro gr. 25cm. Słony wypełnione budynku zaprojektowano jako tradycyjne murowane z pustaków ceramicznych gr. 25cm.
 10. Słony dzielowe należy wykonać jako oddzielone od podłogów o min. 2cm.
 11. Z rozr. dużych długości podłogów, przeły zbrojone o długościach powyżej 12metrów należy łezkie: no zakaz. Długość zbrojenia podłogów 60cm, grube w szerokości podłogi. Różnicę potrzebne przeły zbrojenia drobno wykonawć w pobliżu podpory.
 12. Klatki schodowe zaprojektowano jako monolityczne żelbetowe wyłame no mikro o grubości piły łezcm oraz 18cm. Blęgi podparcie no ścianach oraz no podłogach, zgodnie z rysunkami konstrukcyjnymi.
 13. W miejscach występowania wpyk pod skrętnymi instalacjami należy zastosować nadprożki prefabrykowane 2x119. Lokalizację nadproży zgodnie z projektem instalacji.
 14. Zdobęczenie żelbetowych elementów konstrukcyjnych w miejscach występowania instalacji należy wykonać zgodnie z projektem instalacji.
 15. Rysunki sprawdzić i porównać z częścią architektoniczną oraz ze słonem rzeczowym.
 16. Wszelkie zmiany w konstrukcji należy konsultować z projektantem.
 17. Wyniki sztućników sprawdzić na budowie i dostosować do wymagań.

INWESTOR		REGIONALNY FUNDUSZ GOSPODARCY S.A. 42-202 CZĘSTOCHOWA	
AL. PKOWU 44.			
Tytuł projektu		PROJEKT BUDOWLANY ZAMIENNY BUDYNKU MIESZKALNEGO WIELORODZINNEGO Z GARAŻEM PODZIEMNYM	
Lokalizacja		42-200 Częstochowa, ul. Bohatnicka, działka nr ewid. 63/1, 64/1, 176/1 obręb 313, Jednostka ewid. Miasto Częstochowa.	
Zespół projektowy		PROJEKTANT: mgr inż. Marek Jarczyk, S.L.K/560/P.OOK/14	
Sprawdza:			
Konsent. projektanta:		mgr inż. Przemysław Stojan	
Inicjator projektu:		NR. UPRAWNIENIA	
Faza		PROJEKT WYKONAWCZY	
Branża		KONSTRUKCYJNA	
Nazwa		STROP NAD I PIĘTREM - SZALUNEK	
Data		09.20.19	
Faza		SKALA	
BUDUNEK		NUMER RYSUNKU	
P.W.		PW.K-04	
		0	