




poz. Podciąg P2.19

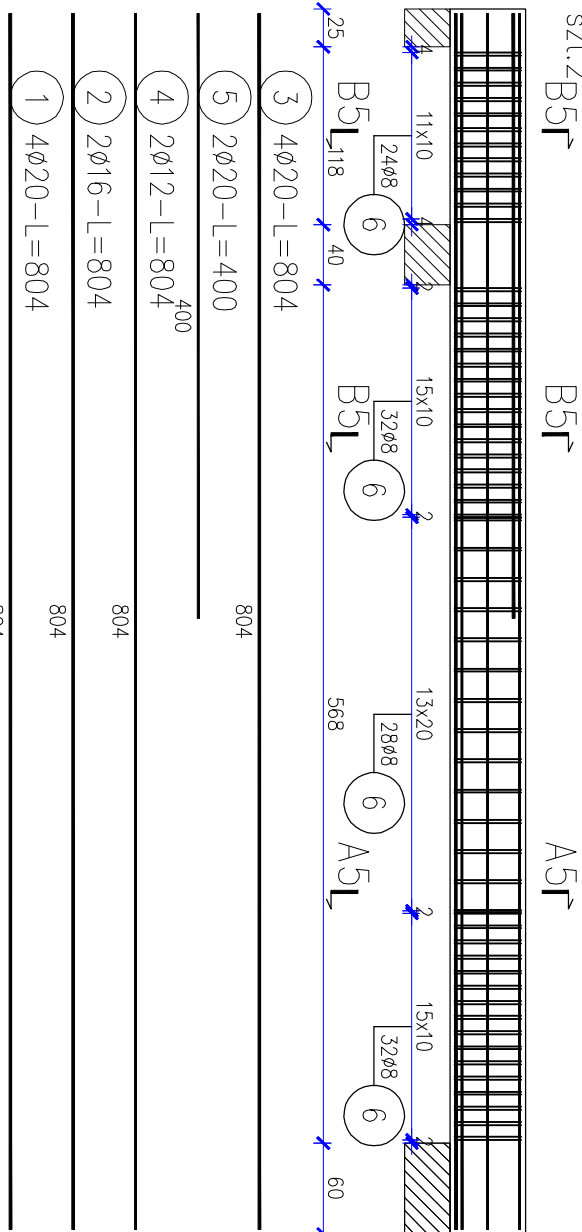


poz. Podciąg P2.20

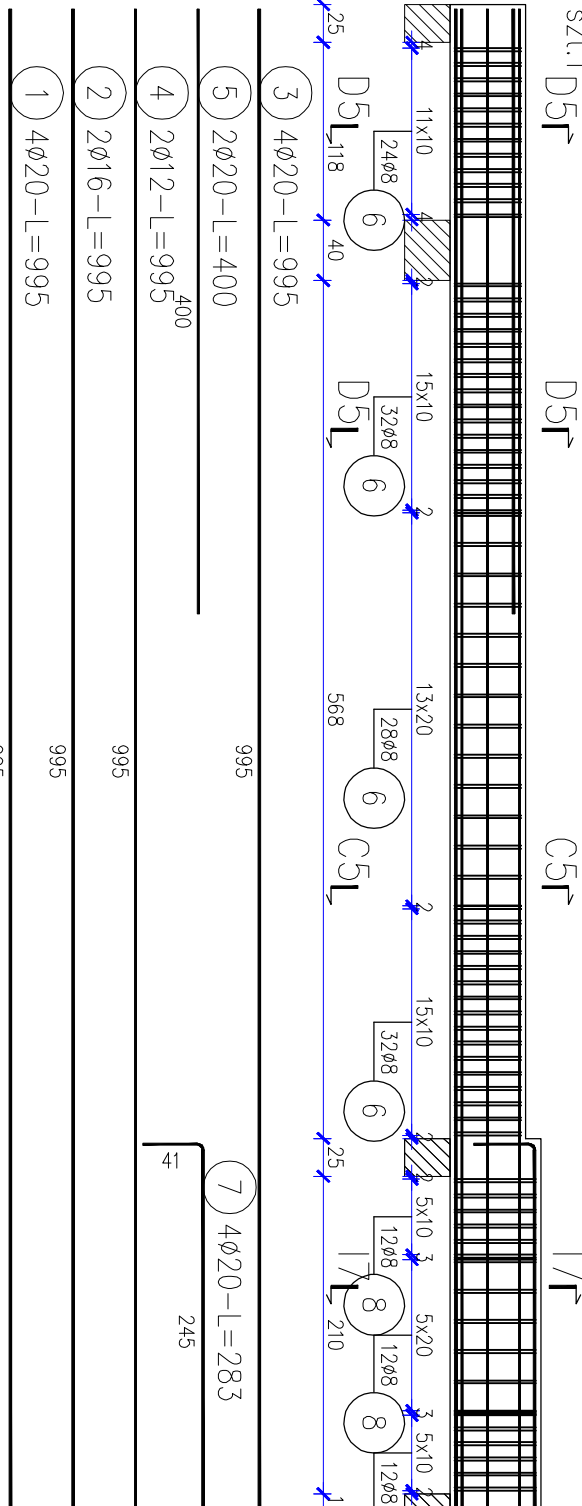

poz. Podcigg P2.21

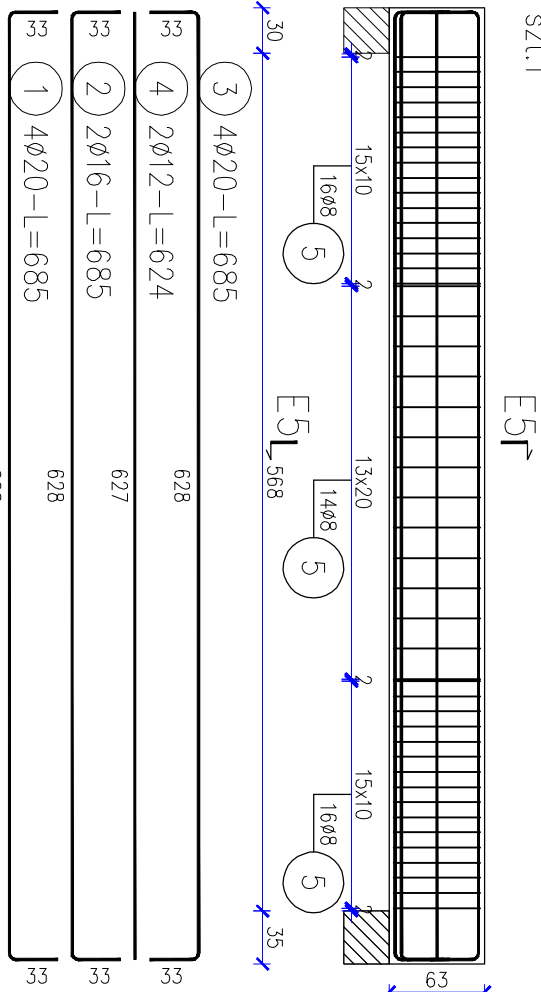

poz. Podciąg P2.22

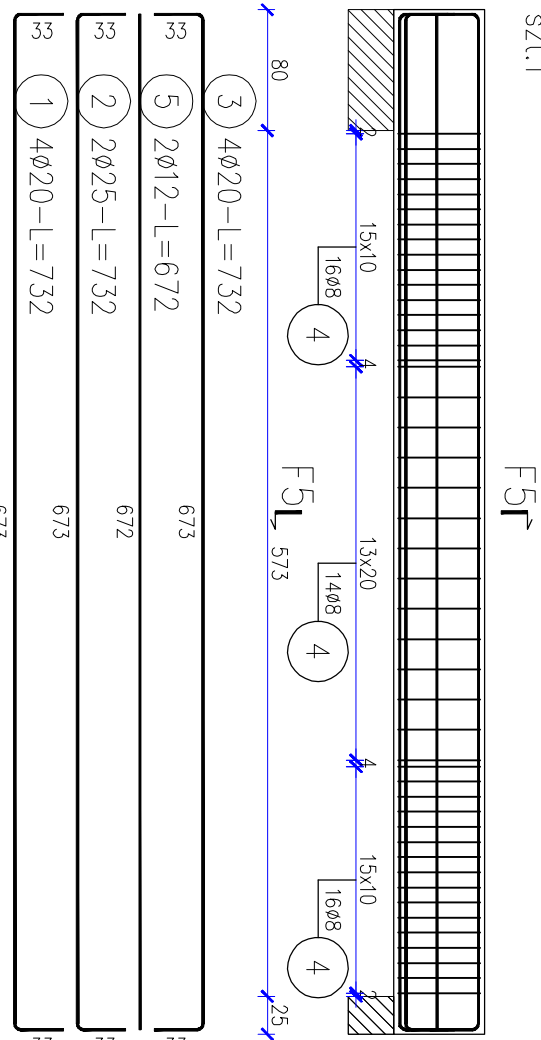


ZESTAWIENIE STALI


[illegible]

UWAGI:
1. Beton – B30 (C25/X30).
2. Stal – A-IIIN (B500OK, B5700S, B500SP, 2002Y-B).
3. Osiłna obróbka –
-elementy nie stające się grzałkami – 0,5–5 mm, zgodnie z wytycznymi dla danej klasy REI z uwzględnieniem w części opozycji popopitu.
-elementy stające się grzałkami – 5 mm.
Szkieletowe więzanie popopite, płytę fundamentową popopitą na warstwie popopitu, ociekającego betonem o grubości min. 10 mm oraz popopitą; palisadowe więzanie do is=0,37 grubości 20 mm.
Szczelne fundamentowe (szczelny punkt) 20 cm.
Złącze grzałekowe na moku gr. 25–30 cm, zgodnie z rysunkami konstrukcyjnymi.


poz. Podciąg P2.24

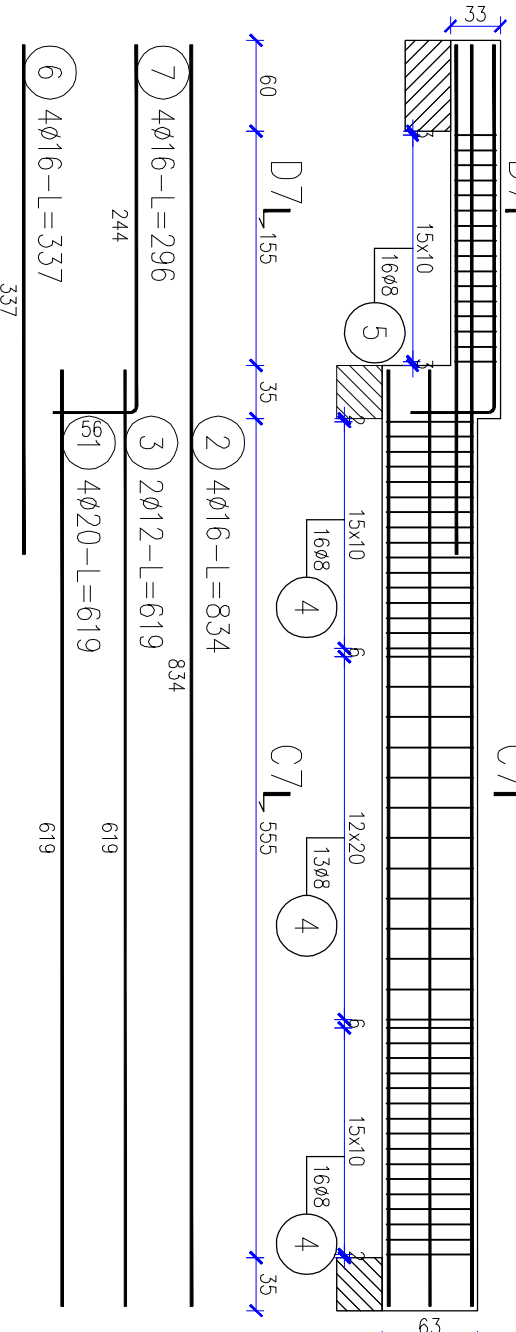


poz. Podciąg P2.25

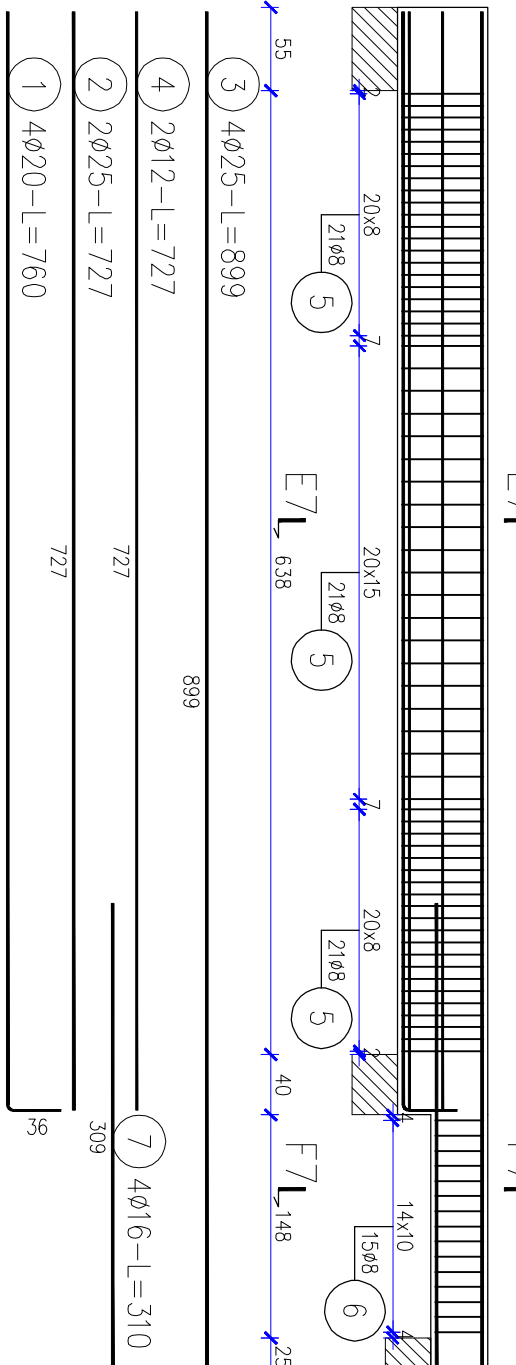








poz. Podciąg P2.26

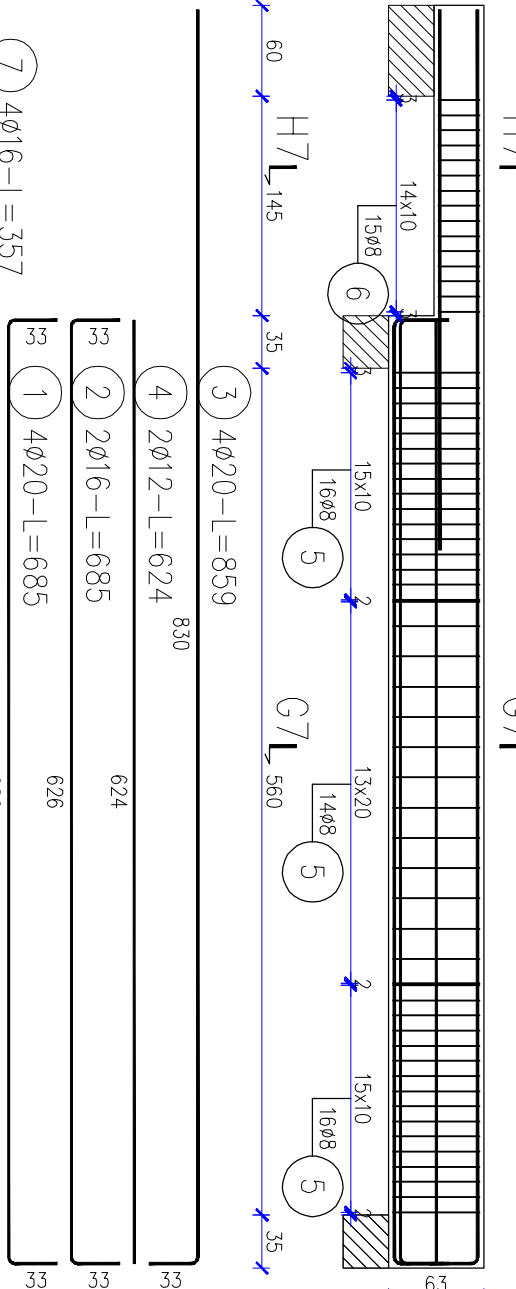

poz. Podciga P2.23

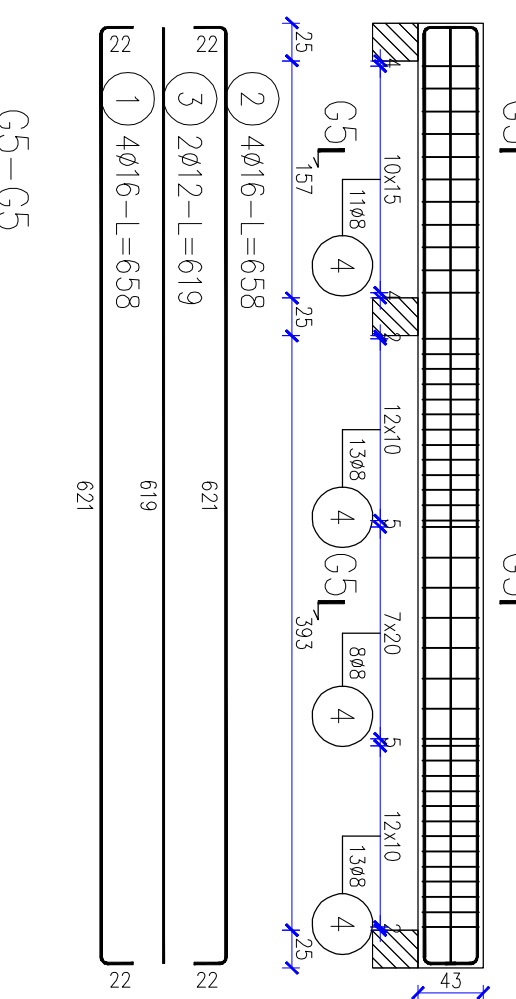

33

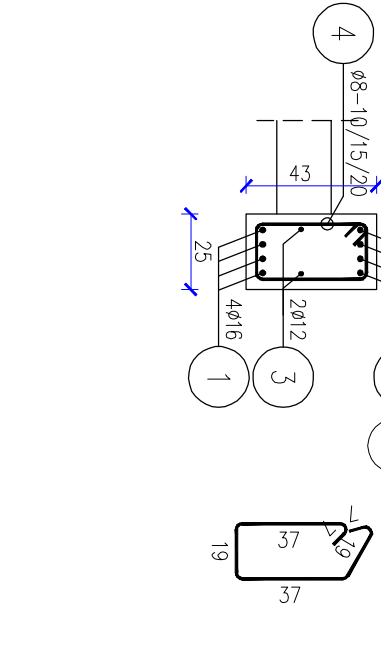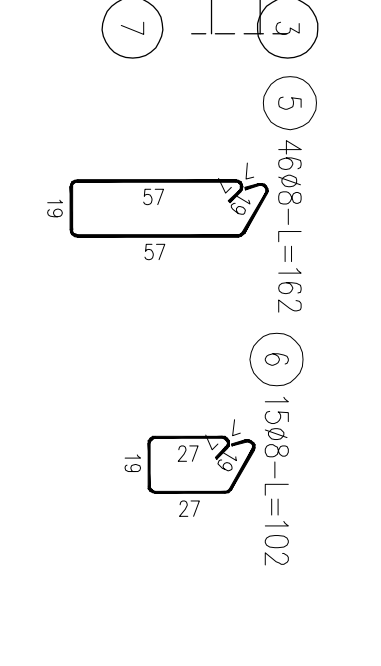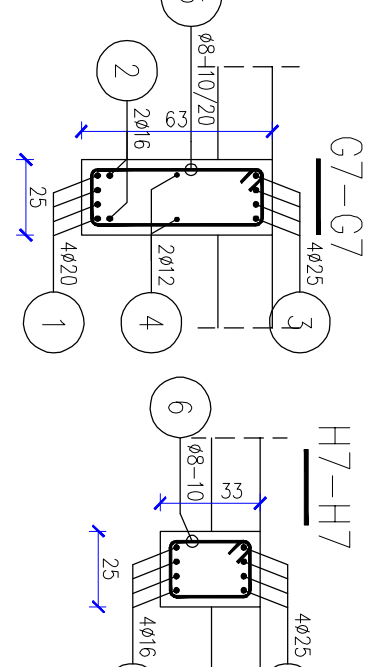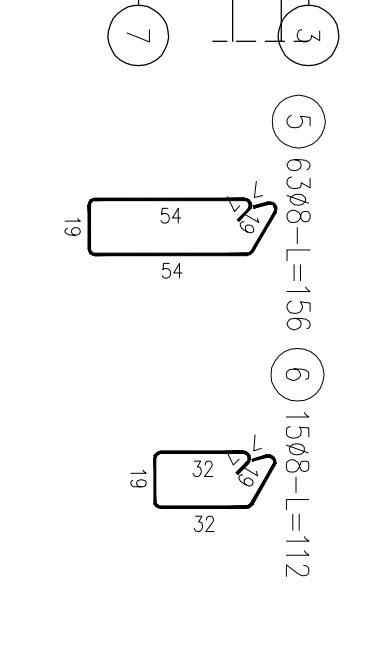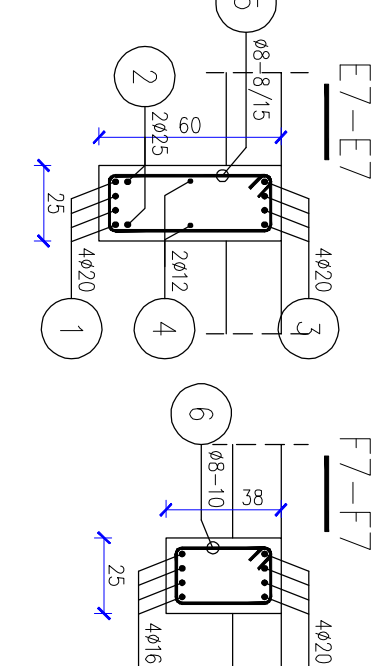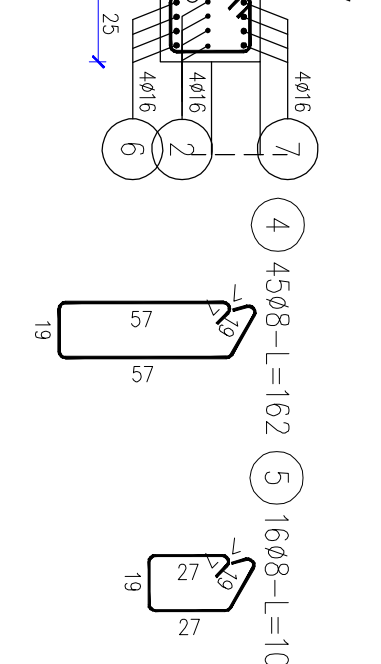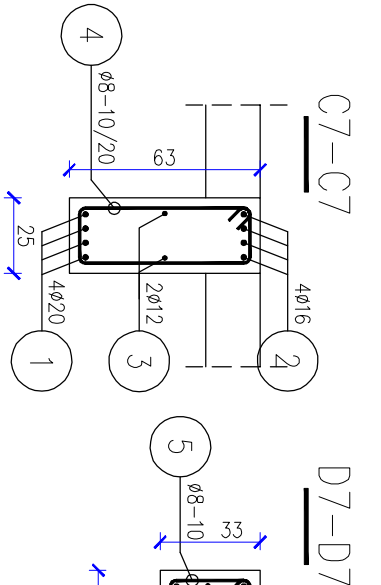[illegible]

UWAGA: Sumaryczno drugiego piętra jest drugosiedziczy zleczywistq w osi piętra metodq B wg PN-EN ISO 3766:2006.

**MIESZKALNEGO WIELORODZINNEGO Z GARAŻEM
PODZIEMNYM**

LOKALIZACJA		42-200 Częstochowa, ul. Bołanińska, działka nr ewid. 63/1, 64/1, 176/1 objęte 313. jednostką ewid. Miasto Częstochowa	
PROJEKTANT	mgr inż. Marek Jaszczyk	SLK5260/P00K/14	
SPRACOWYCA			
PROJEKTOWAŁA	mgr inż. Beata Krawiec		
WYKONAŁA	mgr inż. Przemysław Szander		
WZ. I. CZYNNIKI		NE UŚWIADOMIENIE	PODSZ.
FAZA ZA		PROJEKT WYKONAWCZY	
BRANŻA	KONSTRUKCYJNA		
STROP NAD II I ORAZ III PIĘTREM - ZBROJENIA PODCIĄGÓW 3/3			
DATA	09.2019	SKALA	1:25/1:5
RYSUJĄCY	FAZA	NAMIA RYSUJĄCY	REWIZJA
P.W.		PW.K-04	0
Z-06			