
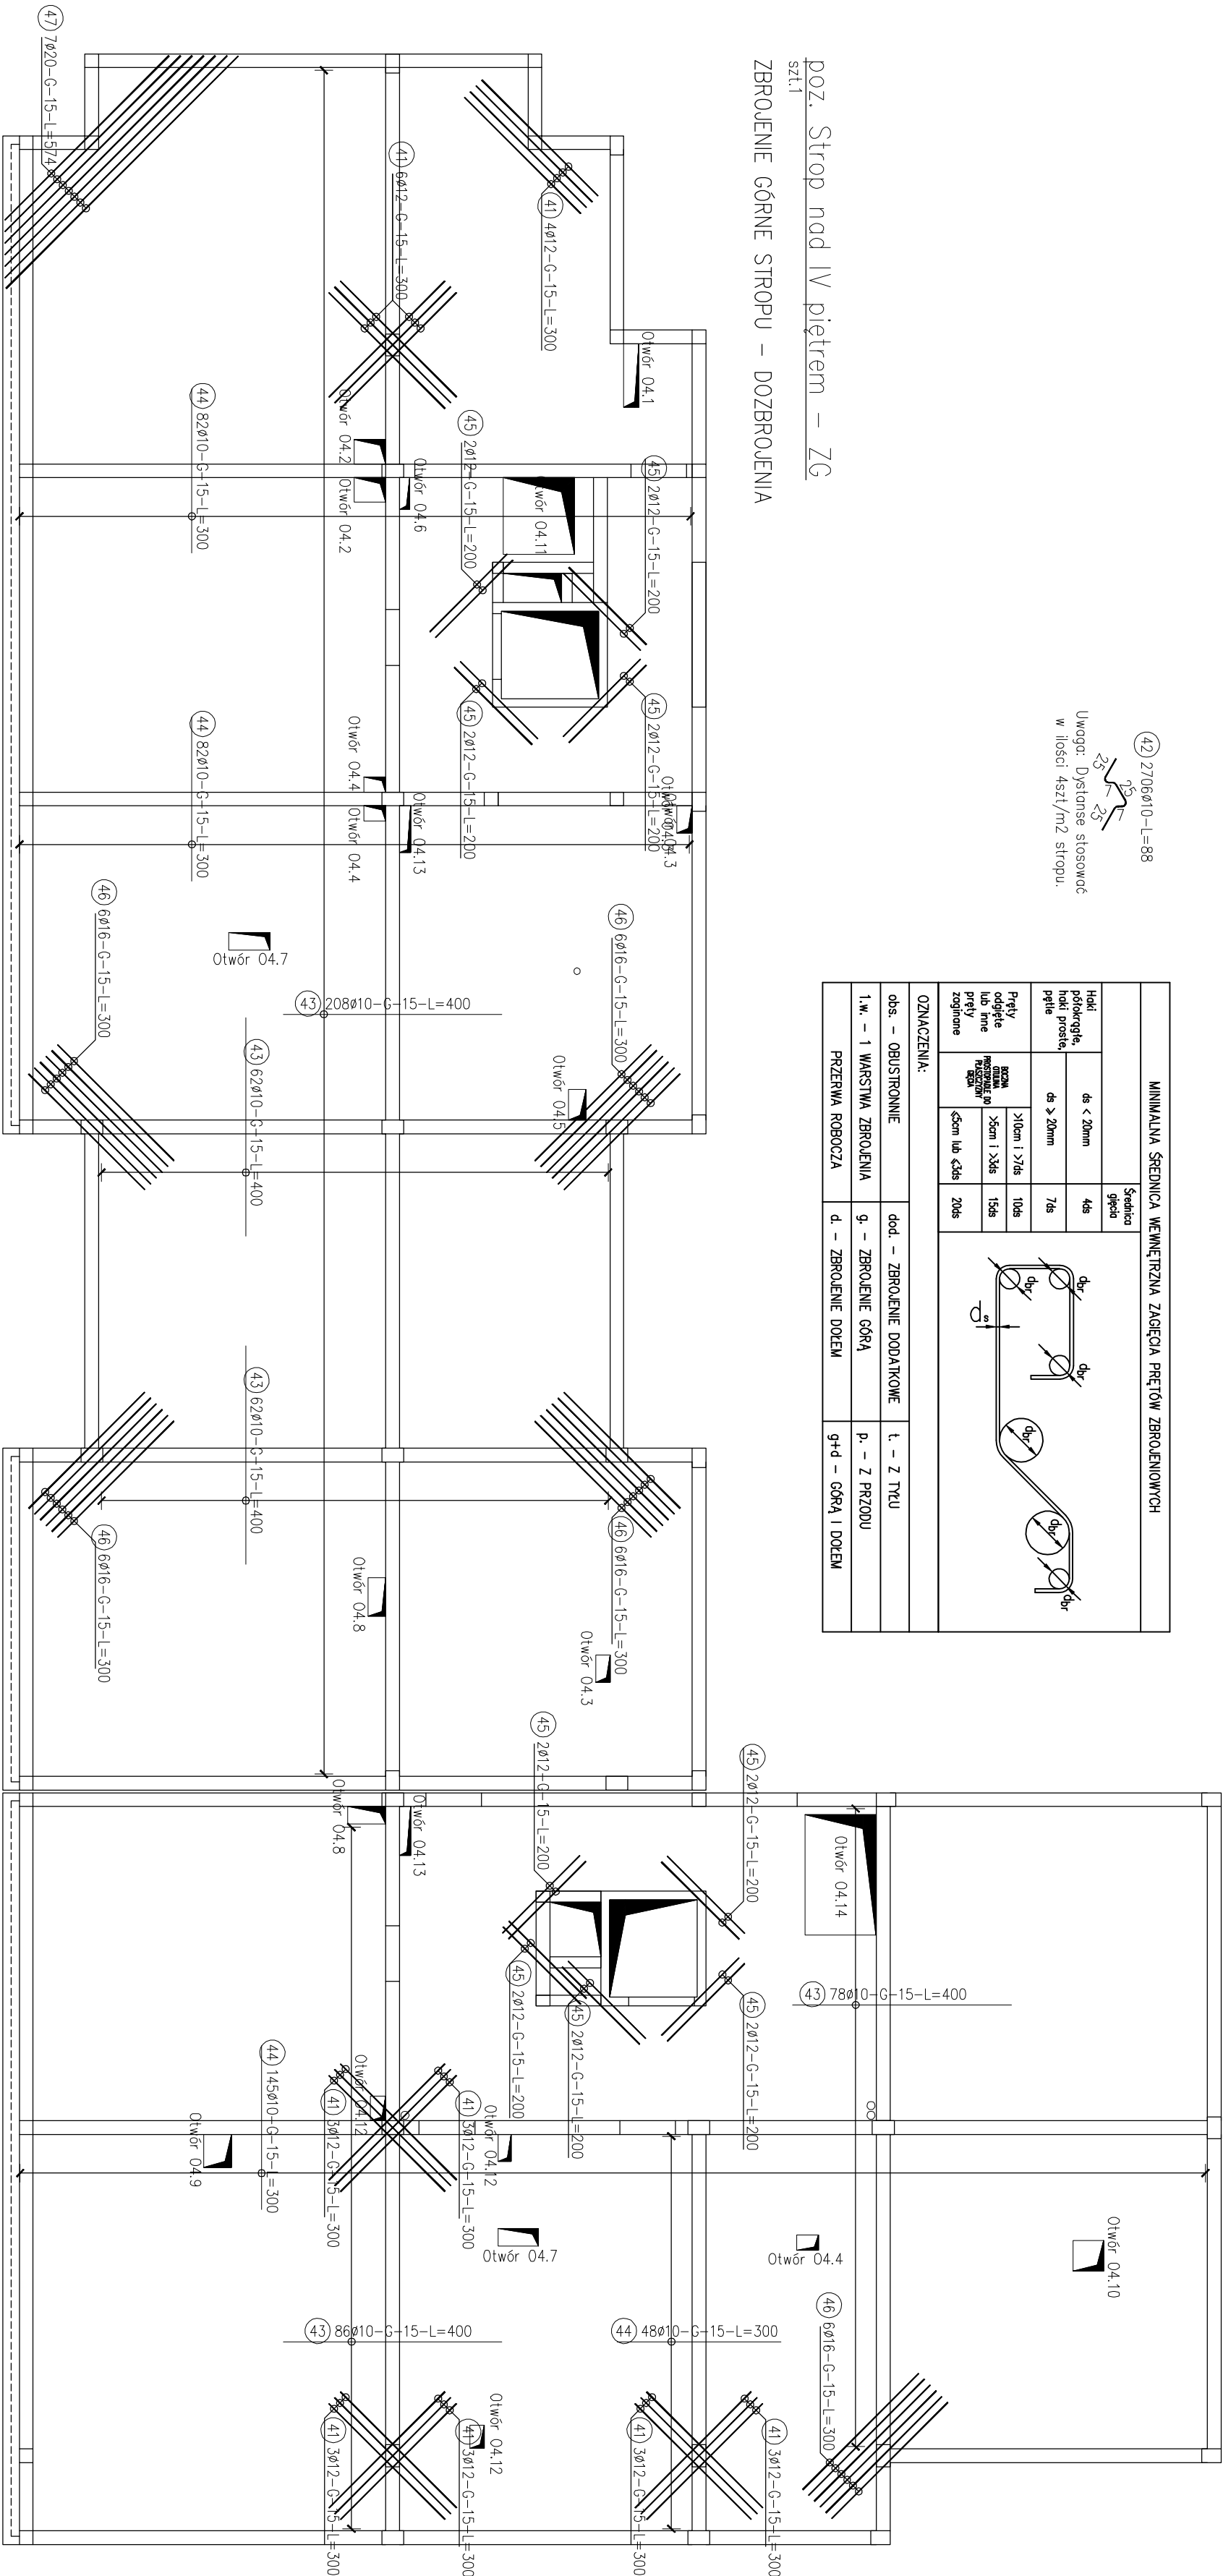


[illegible]


DOZ. STROP nad IV piętrem – ZG
szl1

[illegible]


UWAGA: Sumaryczna długość prętów jest długością rzeczywistą w osi pręta metodą B wg PN-EN ISO 3766:2006.

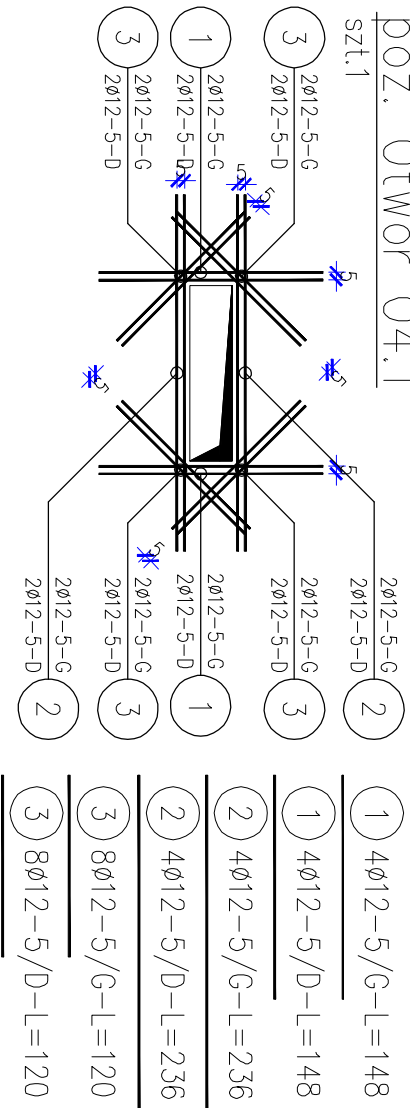


poz. Otwór 04.2

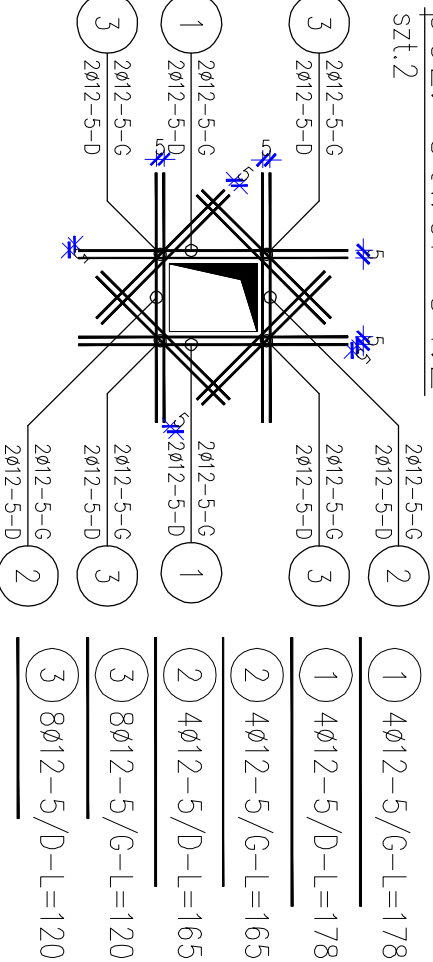


poz. Otwór 04.3

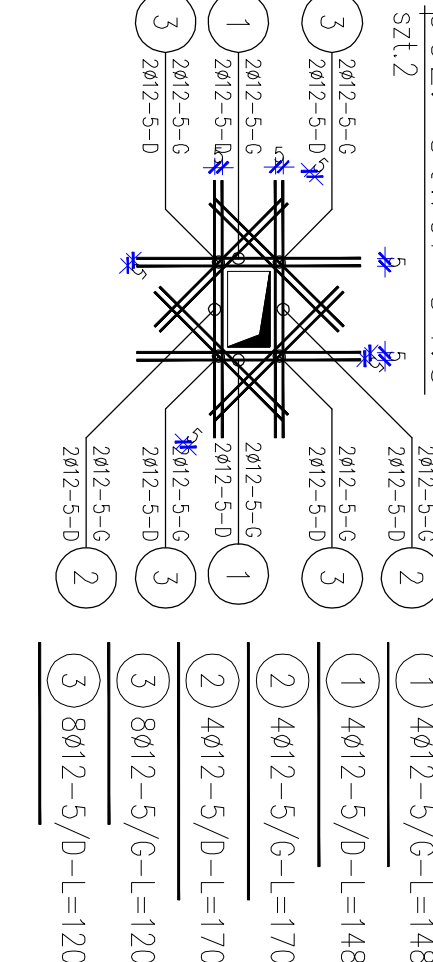


poz. Otwór 04.4

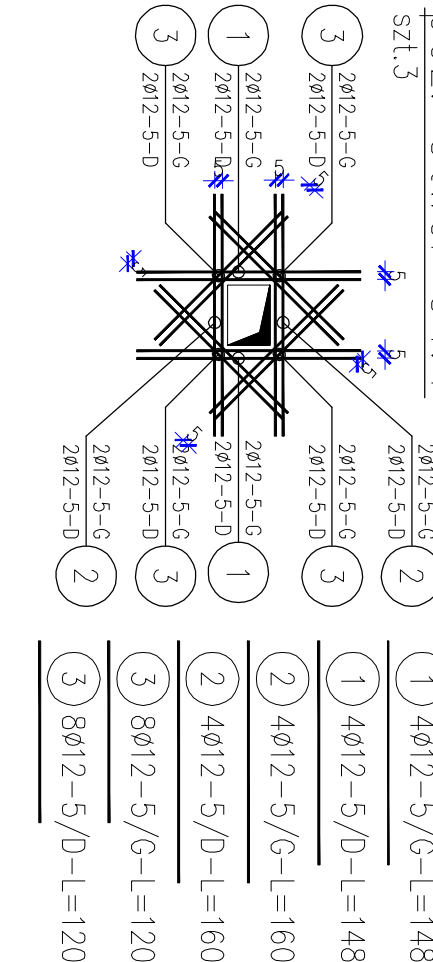


poz. Otwór 04.5

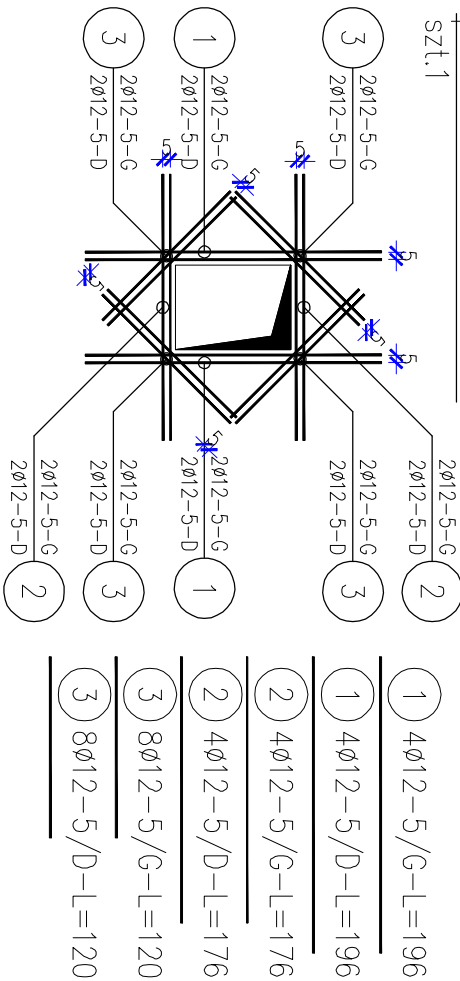


poz. Otwór 04.6

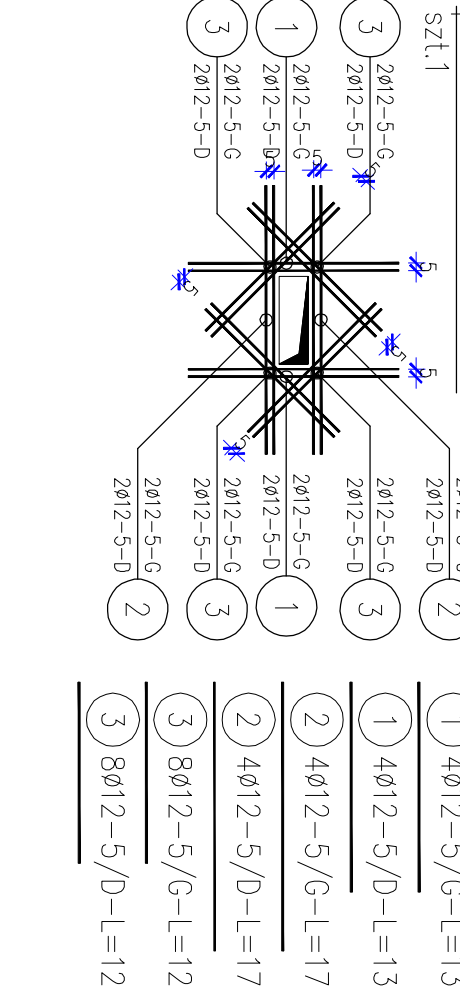


poz. Otwór 04.7

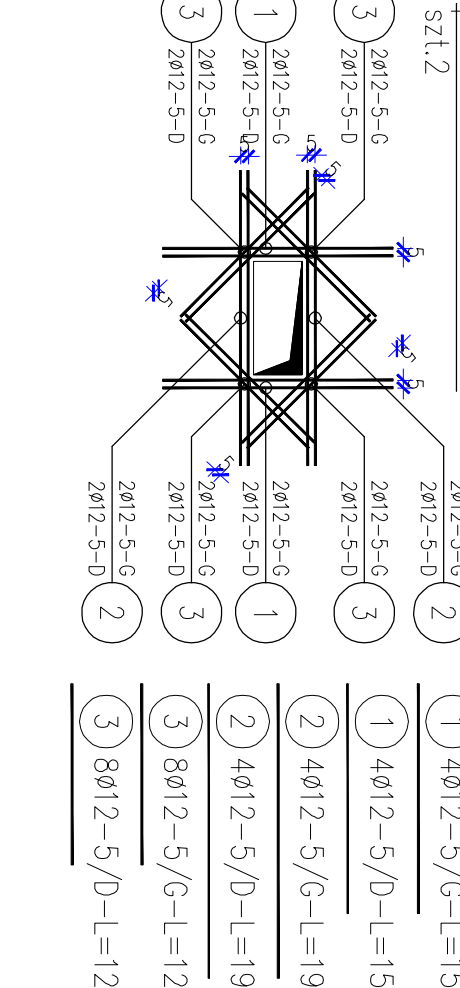


poz. Otwór 04.8

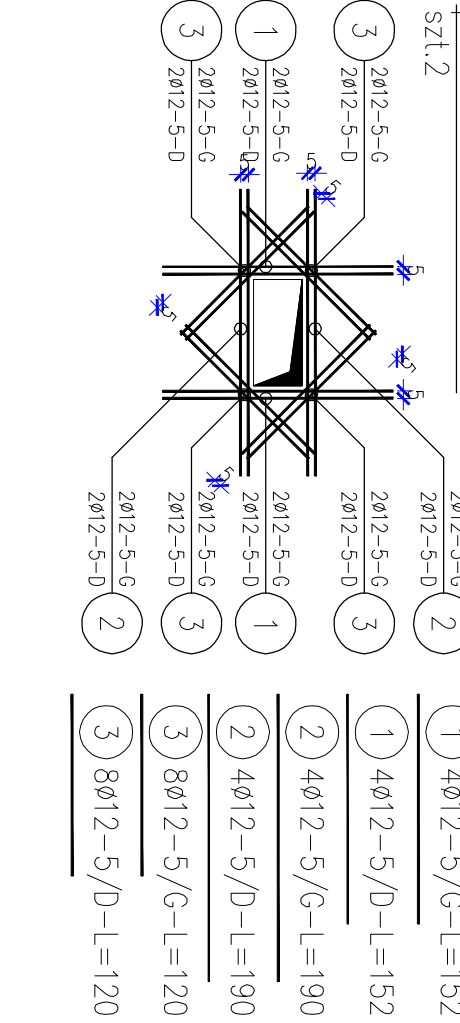


poz. Otwór 04.9

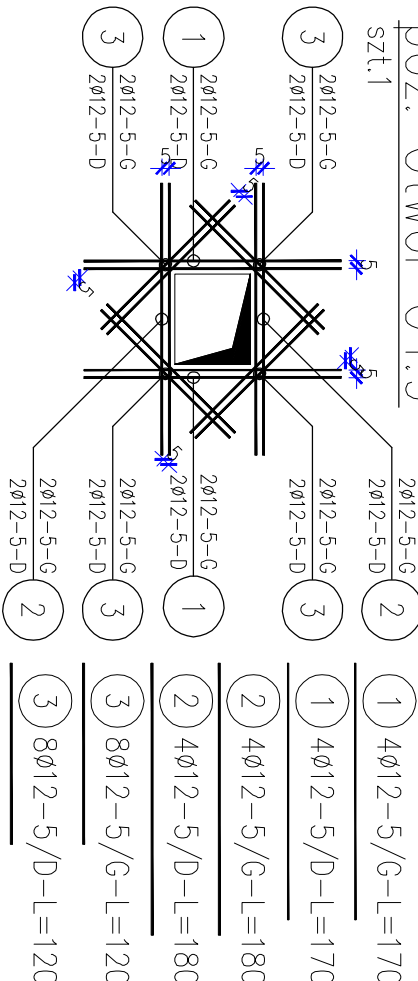


poz. Otwór 04.10

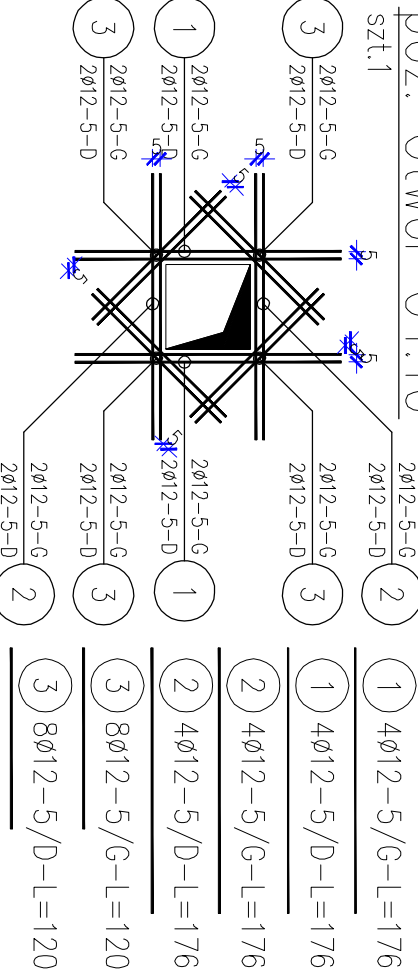


poz. Otwór 04.12

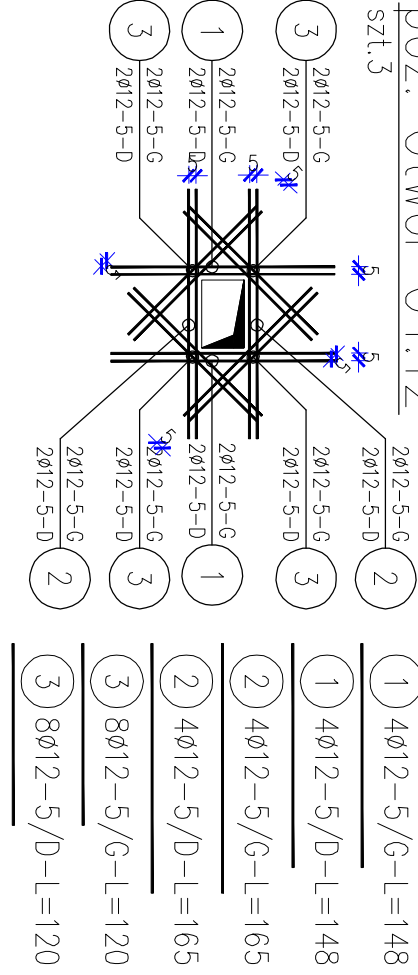



poz. Otwór 04.13

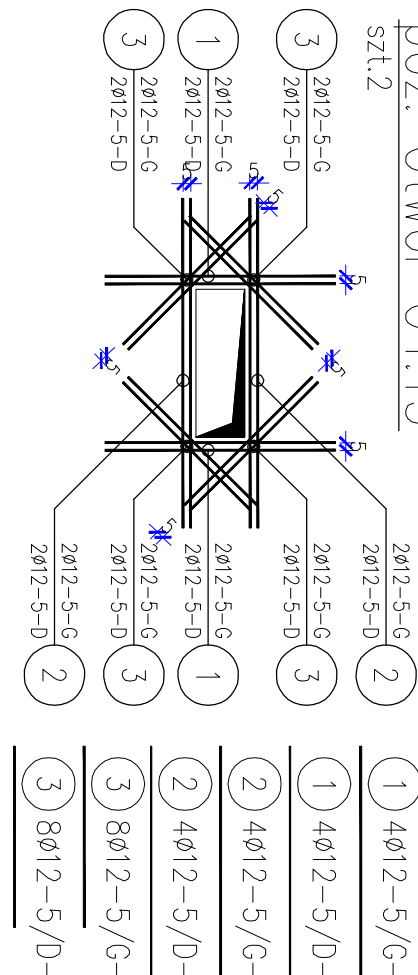

poz. Otwór 04.1'

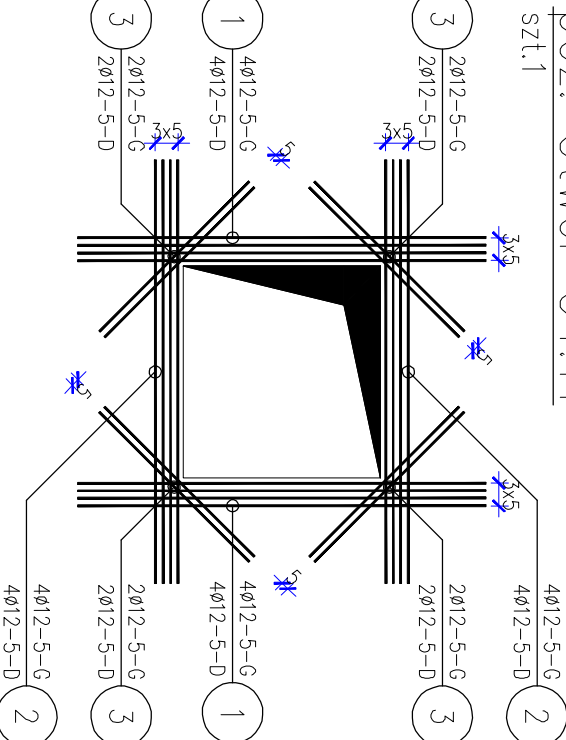

poz. Otwór 04.14

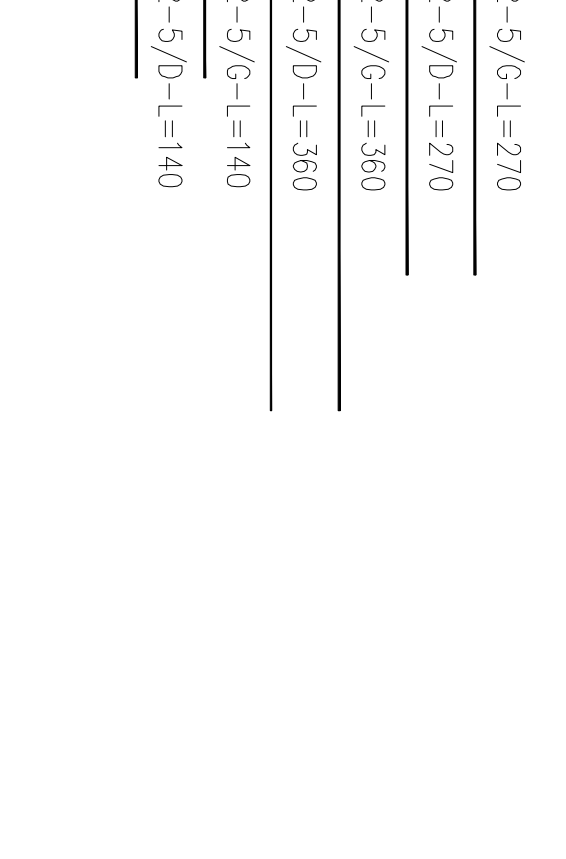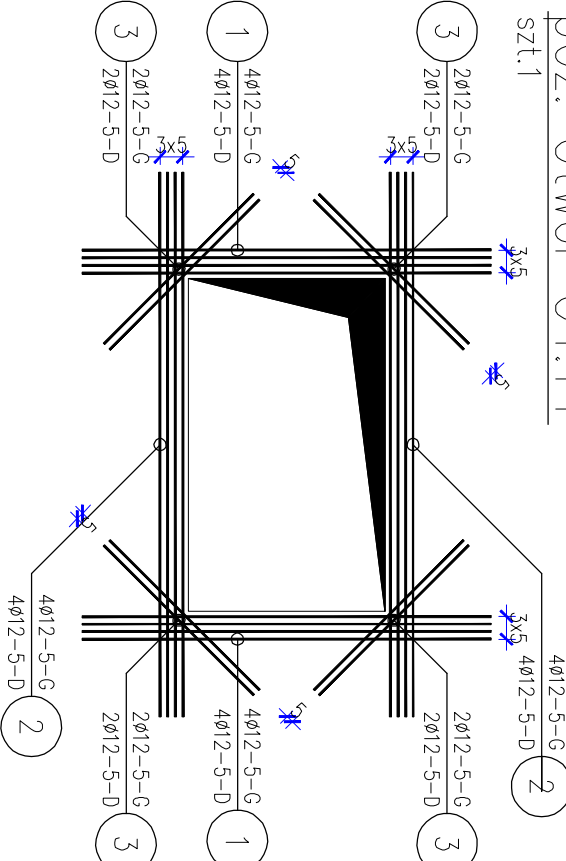

ZESTAWIENIE STALI

UWAGI:

1. Beton – B30 (C25/30).
2. Stal – A-NIII (RB500M, B500SP, 20G2Y-B).
3. Ołujna Zbrojenia:

– elementy nie stykające się z gruntem – 2,5–5cm, zgodnie z wytycznymi dla docel. klasy RCi zawałniami w części opisowej projektu;

– elementy stykające się z gruntem – 5cm.

Sciany fundamentowe (ściany piwnic) wykonać jako monolityczne żelbetowe wykonane na mokro gr. 25–30cm, zgodnie z rysunkiem konstrukcyjnym.


INWESTOR
REGIONALNY FUNDUSZ GOSPODARZCY S.A. - 42-202 CZĘSTOCHOWA
AL. POWKOU 44.
Tytuł projektu
PROJEKT BUDOWLANY ZAMIENNY BUDYNKU
MIESZKALNEGO WIELORODZINNEGO Z GARAŻEM
PODZIEMNYM

KONSTRUKCJA		42-200 Czeszowska, ul. Botaniczna, działka nr ewid. 63/1, 64/1, 176/1 Obiekt 313, jednostka ewid. Czeszowska.	
PROJEKTOWY		mgr inż. Maciej Jaszczyk SLK/6260/P00K/14	
SYSTEM PROJEKCIJ:			
mgr inż. Andrzej Białoch			
Faza I		nr. planu	
