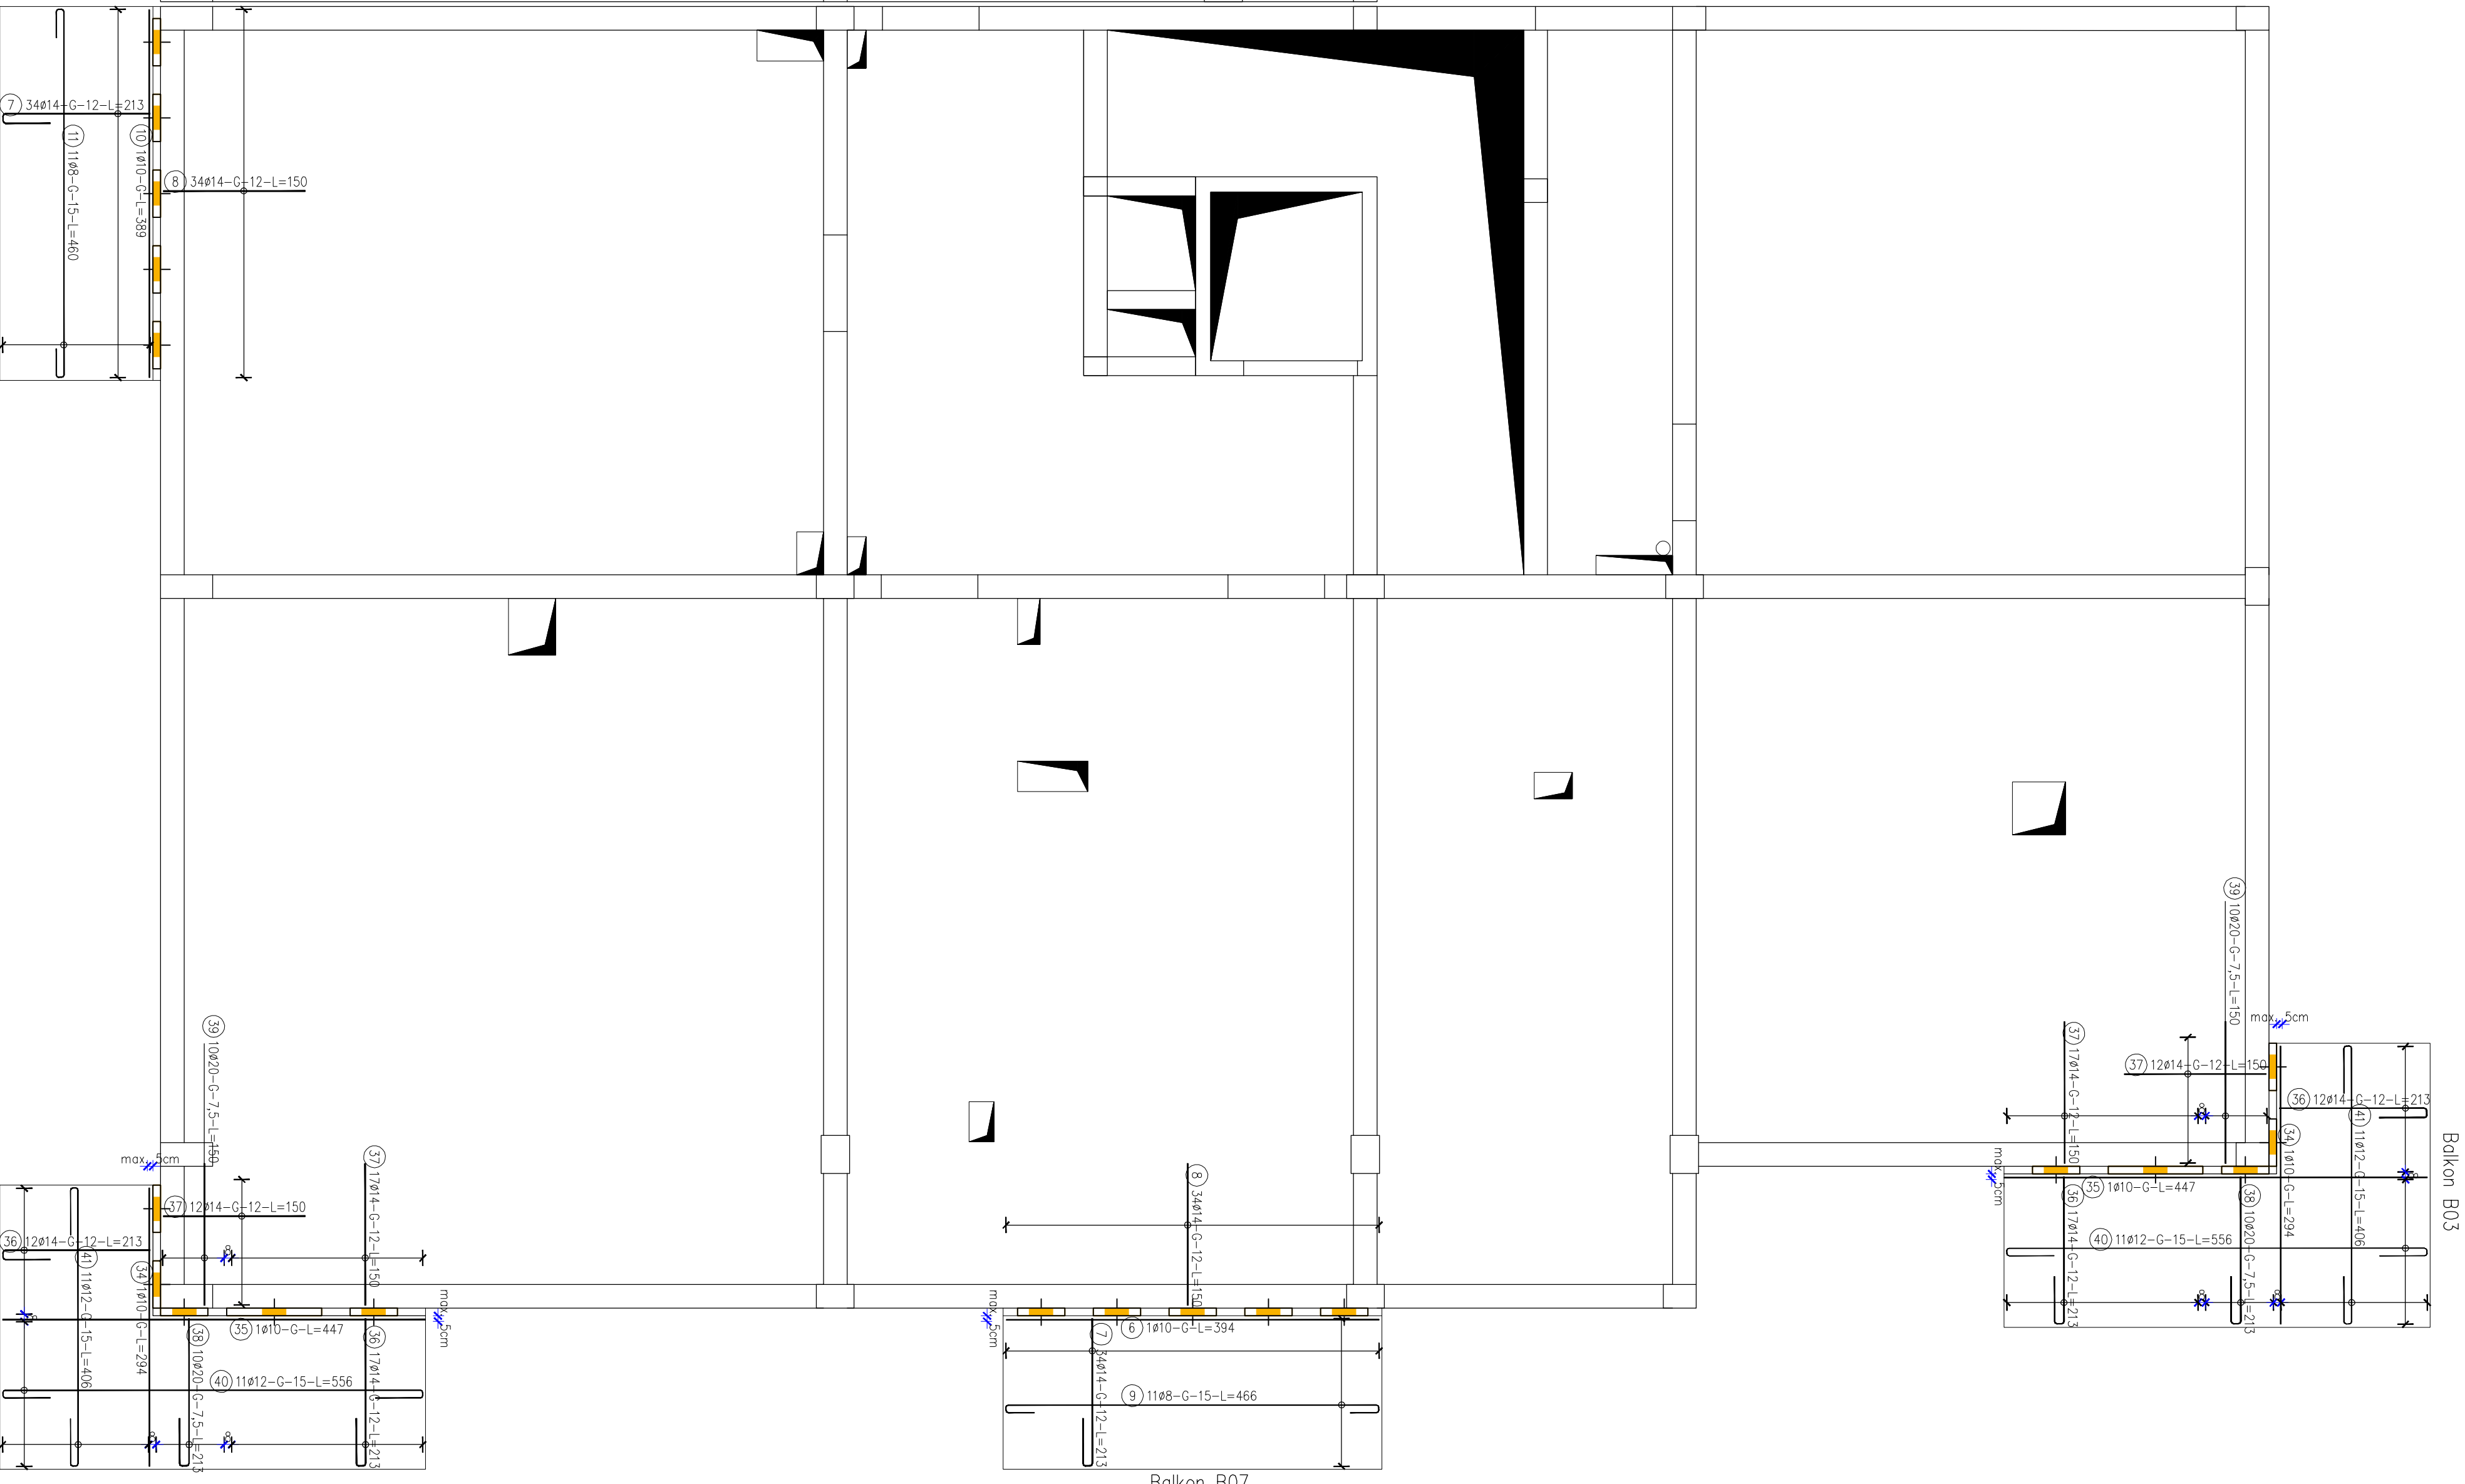
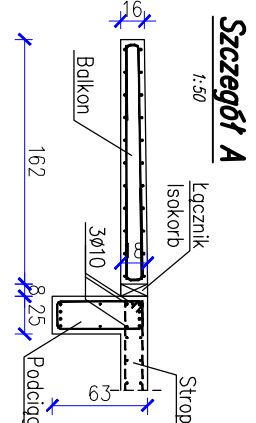


[illegible][illegible][illegible]

poz. Balkony – zbrojenie górnego
sz.4

Uwaga: Należy zastosować łącznik pomiędzy zdyktowanymi płytami zgodnie z technologią Schock Isokorb oraz wytycznymi producenta

PROJEKT WYKONAWCZY		BRANŻA		INŻYNIERSTWO	
		KONSTRUKCYJNA			
BALKONY - ZBRÓJENIE GÓRNE					
DATA	09.2019	SKALA	1:50		
BLOKOWKA	FAZA	NAMER RYSUNKU	REWIZJA		
	P.W.	P.W.K-08	0		
		Z-01			