# poz. Balkony – zbrojenie dolne

szt.4

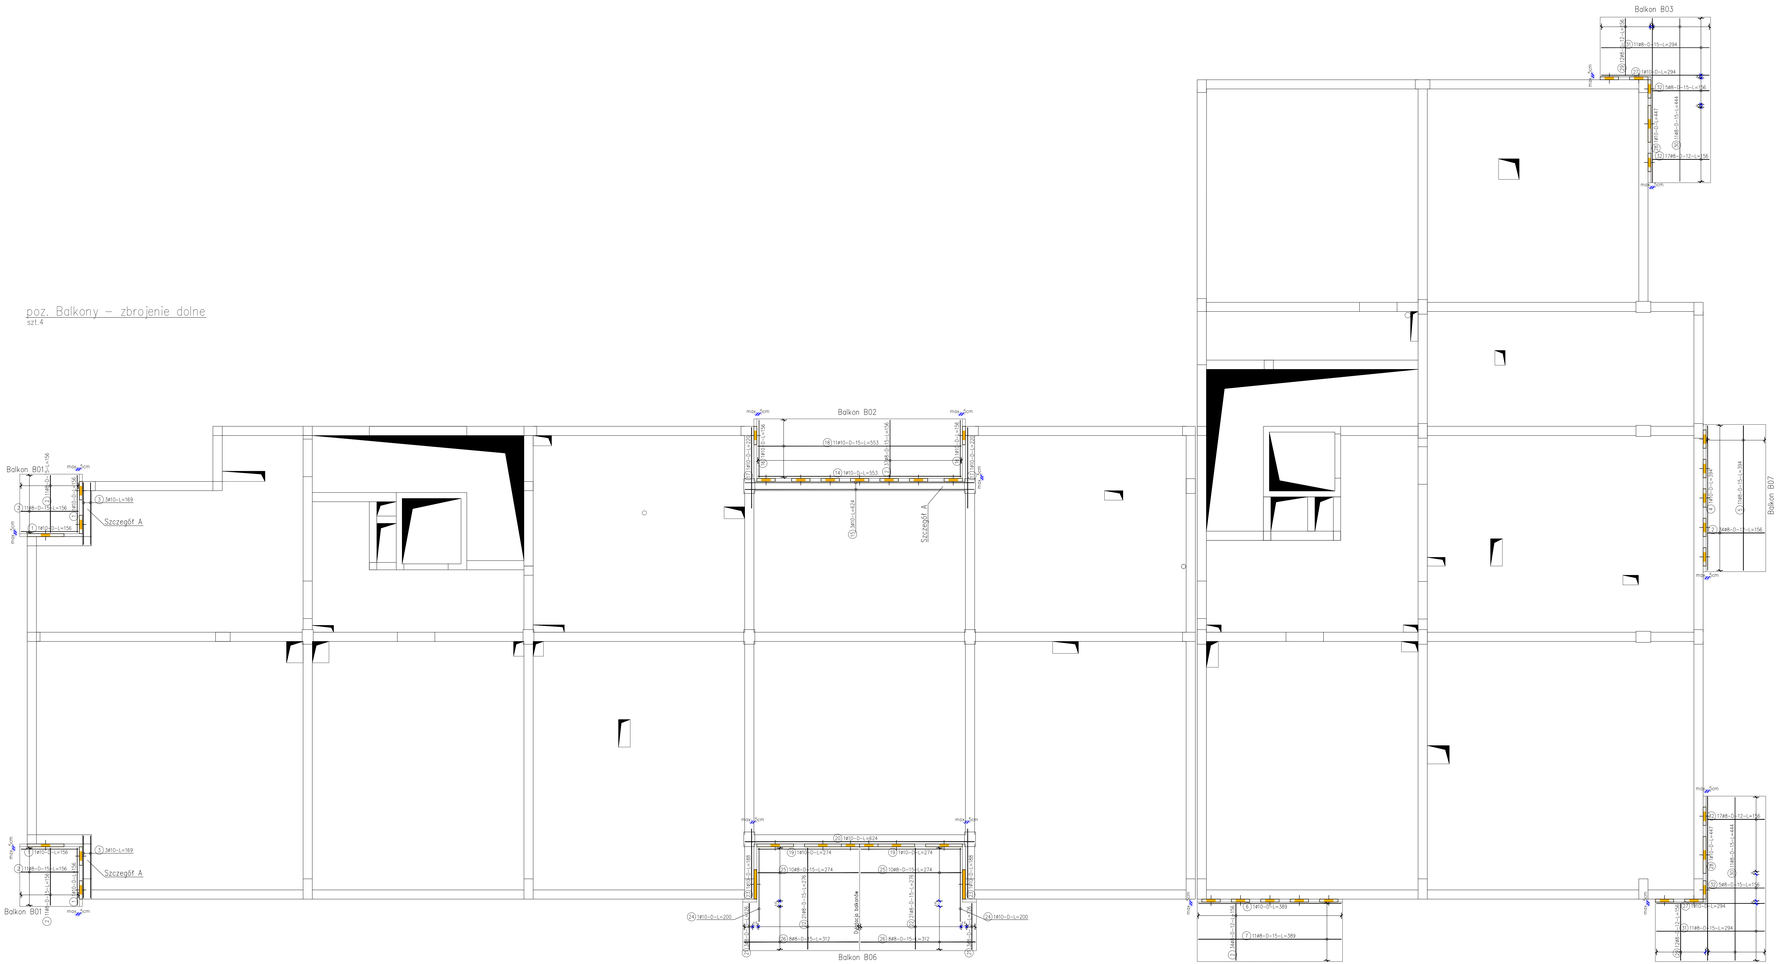


| WINIMALNA GRUBOŚĆ OTULINY ZBROJENIA | | | |
|---|---|---|---|
| Rodzaj otoczenia, kategoria ekspozycji | | Grubość otuliny | |
| Pręty zbrojenia lub dna płyty | dn ≤ 25mm | 40 | |
| | dn > 25mm | 1dn | |
| Płyty balkonowe lub dna płyty | ≤15cm i >10cm | 50dn | |
| | ≤10cm i >5cm | 40dn | |
| | ≤5cm lub ≤2dn | 20dn | |

OZNACZENIA:

| | | | |
|---|---|---|---|
| obs. – OBUSTRONNE | dod. – ZBROJENIE DODATKOWE | t. – Z TYŁU | |
| t.w. – Y MARSTWA ZBROJENIA | g. – ZBROJENIE GÓRA | p. – Z PRZODU | |
| PRZERWA ROBOCZA | d. – ZBROJENIE DOŁEM | gr-d – GÓRA I DOŁEM | |

## ZESTAWIENIE STALI

Uwaga: Zestawienie stali dotyczy balkonów do całego budynku.

| Nr pręta | ø | Stal | Długość pręta | Liczba prętów na 1 płycie | Liczba powtórzeń | prętów łącznie | Długość łączna [mb] | |
|---|---|---|---|---|---|---|---|---|
| | | | | | | | ø8 | ø10 |
| 1 | 2 | [mm] | [-] | [szt] | | [szt] | [m] | |
| Balkony - zbrojenie dolne | | | | | | | | |
| 1 | 8 | BSt500Z | 1.96 | 4 | 4 | 32 | | 34.96 |
| 2 | 8 | BSt500Z | 1.96 | 148 | 4 | 592 | 303.76 | |
| 3 | 10 | BSt500Z | 1.69 | 6 | 4 | 24 | | 40.56 |
| 4 | 10 | BSt500Z | 1.34 | 11 | 4 | 44 | | 58.76 |
| 5 | 8 | BSt500Z | 1.34 | 11 | 4 | 44 | 117.76 | |
| 6 | 10 | BSt500Z | 1.96 | 1 | 4 | 4 | | 15.92 |
| 7 | 8 | BSt500Z | 1.96 | 11 | 4 | 44 | 117.76 | |
| 14 | 10 | BSt500Z | 4.93 | 11 | 4 | 44 | | 54.12 |
| 15 | 10 | BSt500Z | 6.54 | 3 | 4 | 12 | | 19.68 |
| 16 | 10 | BSt500Z | 1.96 | 2 | 4 | 8 | | 12.48 |
| 17 | 10 | BSt500Z | 2.00 | 2 | 4 | 8 | | 17.80 |
| 18 | 10 | BSt500Z | 5.53 | 10 | 4 | 44 | | 243.32 |
| 19 | 10 | BSt500Z | 5.53 | 1 | 4 | 4 | | 24.92 |
| 20 | 10 | BSt500Z | 6.54 | 5 | 4 | 4 | | 34.08 |
| 21 | 8 | BSt500Z | 5.46 | 6 | 4 | 24 | 30.24 | |
| 22 | 8 | BSt500Z | 4.35 | 43 | 4 | 168 | 46.68 | |
| 23 | 10 | BSt500Z | 1.88 | 2 | 4 | 8 | | 15.04 |
| 24 | 10 | BSt500Z | 2.00 | 2 | 4 | 8 | | 18.00 |
| 25 | 8 | BSt500Z | 0.74 | 28 | 4 | 80 | 219.20 | |
| 26 | 8 | BSt500Z | 0.74 | 28 | 4 | 80 | 219.20 | |
| 27 | 10 | BSt500Z | 2.34 | 2 | 4 | 8 | | 23.52 |
| 28 | 10 | BSt500Z | 4.47 | 2 | 4 | 8 | | 35.76 |
| 29 | 8 | BSt500Z | 1.96 | 44 | 4 | 88 | 149.76 | |
| 30 | 8 | BSt500Z | 4.44 | 22 | 4 | 88 | 390.72 | |
| 31 | 8 | BSt500Z | 4.44 | 22 | 4 | 88 | 390.72 | |
| 32 | 8 | BSt500Z | 1.96 | 44 | 4 | 88 | 149.76 | |
| suma długości prętów | | | | | | [mb] | 1930.64 | 804.44 |
| Masa jednostkowa | | | | | | [kg/mb] | 0.395 | 0.617 |
| Masa prętów dla danej średnicy | | | | | | [kg] | 1288.0 | 379.8 |
| Masa łączna | | | | | | [kg] | 1667.8 | |

UWAGA - Sumaryczna długość prętów jest długością rzeczywistą w osi pręta metodą B wg PN-EN ISO 3766:2006.

Uwagi:
1. Połączenie balkonów ze stropami wykonać za pośrednictwem łącznika termoizolacyjnych isokorb zapobiegających powstawaniu mostków termicznych. Konstrukcję wykonać zgodnie z wytycznymi producenta łącznika. Ilość oraz sposób zbrojenia płyt balkonów sprawdzić z wytycznymi producenta łącznika.
2. Podłogi oraz nadstawy łącznika termoizolacyjnych wykonać wg. wytycznych producenta łącznika oraz projektanta.
3. W balkonach wspornikowych ujęcia wilgoci od obciążeń stałych oraz długotrwałej części obciążeń użytkowych nie powinno przekraczać wartości granicznej $f_{lim}$.
4. Ze względów użytkowych częstotliwość drgań własnych dla balkonów wspornikowych nie powinna być mniejsza od 5 Hz.
5. W przypadku stosowania łącznika bądź wypełnień z korpusem z wełny mineralnej wykonawca (kierownik budowy) zobowiązany jest zabezpieczyć w/w wełnę mineralną przed zawilgoceniem w okresie montażu łącznika , betonowania oraz realizacji budowy. W przypadku stwierdzenia zawilgocenia wełny , elementy te należy bezwzględnie wymienić na nowe i suche.
6. Z uwagi na wymagania ochronne oraz ograniczenie transportu ciepła przez elementy nośne łącznikiem należy stosować łączniki, w których pręty stalowe przechodzące przez korpus izolacyjny wykonane są ze stali nierdzewnej.
7. Podczas wykonywania zbrojenia otworów należy bezwzględnie pamiętać o wykonaniu dodatkowych w miejscach występowania balkonów.

UWAGI:
1. Beton – B30 (C25/30).
2. Stal – A-IIIN (RB500W, BSt500S, B500SP, 2002YY-B).
3. Otulina zbrojenia
–elementy nie stykające się z gruntem – 2,5–5cm, zgodnie z wymogami dla klasy XC1 (zewnętrzne) w części opisowej projektu.
–elementy stykające się z gruntem – 5cm.
4. Fundamenty wykonać jako monolityczne żelbetowe wylewane na mokro. Płyty fundamentowej posadowić na warstwie podkładu z chudego betonu o grubości min. 10cm oraz podsypki piaskowej zagęszczonej do Is=0,97 grubości 20–30cm.
Ściany fundamentowe (ściany piwnic) wykonać jako monolityczne żelbetowe wylewane na mokro gr. 25–30cm, zgodnie z rysunkami konstrukcyjnymi.
5. Należy pamiętać o wyposażeniu z płyt fundamentowych starterów do słupów, ścian oraz ścian fundamentowych.
6. Po wykonaniu wykopów grunt należy poniewać z założeniem do obliczeń statycznych, w przypadku stwierdzenia nośności lub pojawienia się wody gruntowej stabilizującej się na poziomie posadowienia konieczna jest konsultacja z geologiem oraz z projektantem. Dalsze podłoża gruntowego prawnie wykonać uprzednio geolog wraz z wpisem do dziennika budowy.
7. Ściany piwnic wykonać jako żelbetowe monolityczne żelbetowe wylewane na mokro gr. 18cm, zgodnie z rysunkami konstrukcyjnymi. Strzępiach budynku wykonać jako monolityczny żelbetowy gr. 18cm, zgodnie z rysunkami konstrukcyjnymi. Strop nad piwnicą wykonać jako monolityczny żelbetowy gr. 20cm. Należy pamiętać o dodatkowych otworów nad podporami oraz w narożach, a także dodatkowych otworów. Ilość, sposób zbrojenia oraz grubość stropów w strzępach sprawdzić z projektami poszczególnych branż.
8. Balkony zaprojektowano jako monolityczne żelbetowe wylewane na mokro połączone z konstrukcją budynku za pośrednictwem łączników izolacyjnych zapobiegających powstawaniu mostków termicznych. Konstrukcję wykonać zgodnie z wytycznymi producenta łącznika.
9. Ściany nośne w obrębie klatek schodowych zaprojektowano jako monolityczne żelbetowe wylewane na mokro gr. 25cm. Ściany wypełniające budynku zaprojektowano jako bloczkowe murowane z pustaków ceramicznych gr. 25cm.
10. Ściany działowe należy wykonać jako oddzielnie od konstrukcji nośnej budynku.
11. Z racji dużych długości podciągów, pręty zbrojeniowe o długościach powyżej 12metrów należy łączyć na zakład. Długość zakładu wynosi minimum 60ø, gdzie ø–średnica pręta. Połączenia prętów zbrojenia głównego wykonywać w przęśle podciągu, połączenia prętów zbrojenia dolnego wykonywać w pobliżu podpory.
12. Klatki schodowe zaprojektowano jako monolityczne żelbetowe wylewane na mokro o grubości płyty 15cm oraz 18cm. Biegi schodowe spoczniki oraz na podciągach, zgodnie z rysunkami konstrukcyjnymi.
13. W miejscach występowania wnęk pod skrzynki instalacyjne należy zastosować nadproża prefabrykowane Ze/18. Lokalizacja nadproży zgodnie z projektem instalacji.
14. Zabezpieczenie żelbetowych elementów konstrukcji uwzględniono w projekcie poprzez zastosowanie odpowiednich materiałów oraz właściwej grubości otuliny zbrojenia.
15. Roboty szczelić i porfiarać z częścią architektoniczną oraz ze stanem technologicznym.
W przypadku znalezionych różnic należy skonsultować się z projektantem.
16. Wszelkie zmiany w konstrukcji należy konsultować z konstruktorem.
17. Wymiary szalunków sprawdzić na budowie i dostosować do wymogów.

INWESTOR

REGIONALNY FUNDUSZ GOSPODARCZY S.A. 42-202 CZĘSTOCHOWA
AL. POKOJU 44.

TYTUŁ PROJEKTU

PROJEKT BUDOWLANY ZAMIENNY BUDYNKU MIESZKALNEGO WIELORODZINNEGO Z GARAŻEM PODZIEMNYM

LOKALIZACJA

42-200 Częstochowa, ul. Botaniczna, działka nr ewid. 63/1, 64/1, 176/1 obręb 313, jednostka ewid. Miasto Częstochowa.

| | | |
|---|---|---|
| PROJEKTANT: mgr inż. Maciej Jaszczyk | SLK/6260/POOK/14 | |
| SPRAWDZAŁ(A): | | |
| ASYSTENT PROJEKTANTA: mgr inż. Przemysław Szrobar | | |
| WŁ. I UPRAWN. | W. UPRAWNIEŃ | PODPIS |

FAZA PROJEKTU

FAZA: PROJEKT WYKONAWCZY

BRANŻA: KONSTRUKCYJNA

TREŚĆ RYSUNKU

BALKONY - ZBROJENIE DOLNE

| DATA | SKALA | |
|---|---|---|
| 09.2019 | 1:50 | |
| BUDYNEK: P.W. | FAZA: | NUMER RYSUNKU: P.W.K-08 Z-02 |
| | | REWIZJA: 0 |