Fundament – zbrojenie główne

1:100

poz. Fundamenty – RFG

szt.1

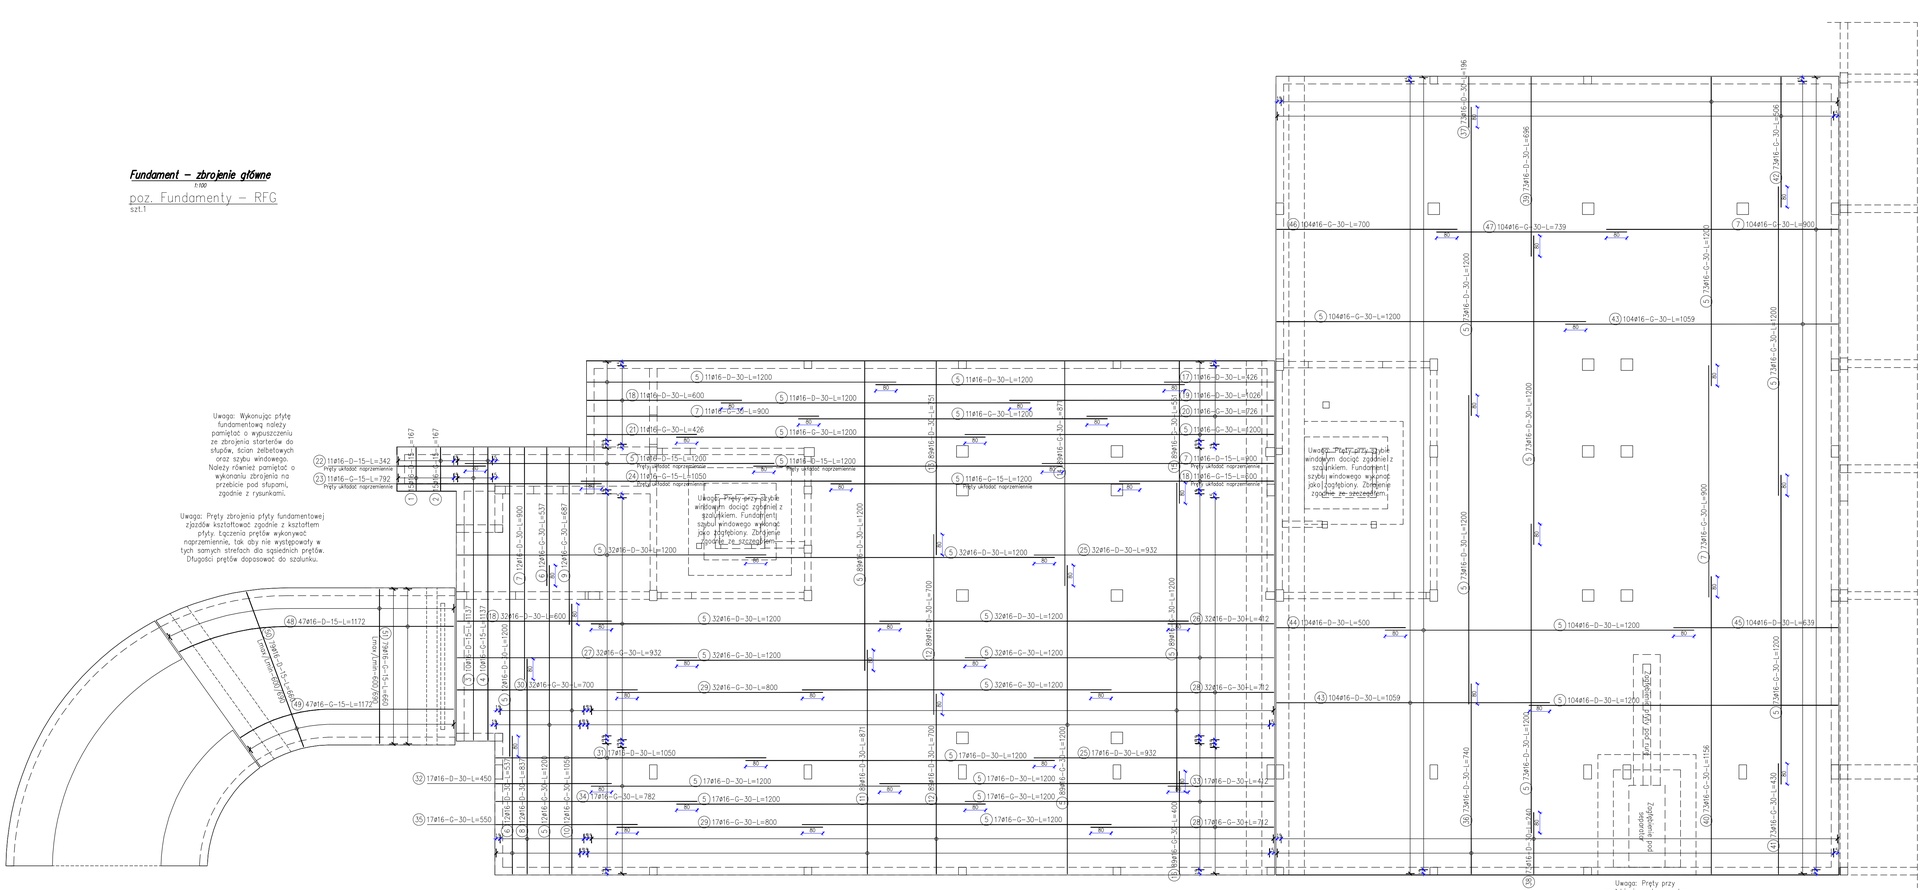
Uwaga: Wykonując płytę fundamentową należy pamiętać o wyposażeniu ze zbrojenia sterterów do stupów, ścian żelbetowych oraz szybu windowego. Należy również pamiętać o wykonaniu zbrojenia na przerwie pod otwory, zgodnie z rysunkami.
Uwaga: Pręty zbrojenia płyty fundamentowej zgodnie konstrukcyjnie z kształtem płyty. Łączenia prętów wykonywać naprzemiennie, tak aby nie występowały w tych samych strefach dla sąsiednich prętów. Długości prętów dopasować do szalunku.
Uwaga: Pręty przy płycie windowym dociąć zgodnie z szalunkiem. Fundamenty szybu windowego wykonać jako żłobiony. Zbrojenie zgodne ze szczegółem.
Uwaga: Pręty przy zagłębieniu pod separator dociąć zgodnie z szalunkiem. Fundament wykonać jako żłobiony. Zbrojenie zgodne ze szczegółem.
Uwaga: Pręty przy zagłębieniu pod separator dociąć zgodnie z szalunkiem. Fundament wykonać jako żłobiony. Zbrojenie zgodne ze szczegółem.
Uwaga: Pręty przy płycie windowym dociąć zgodnie z szalunkiem. Fundamenty szybu windowego wykonać jako żłobiony. Zbrojenie zgodne ze szczegółem.
Pręty układać naprzemiennie
Pręty układać naprzemiennie
Pręty układać naprzemiennie