
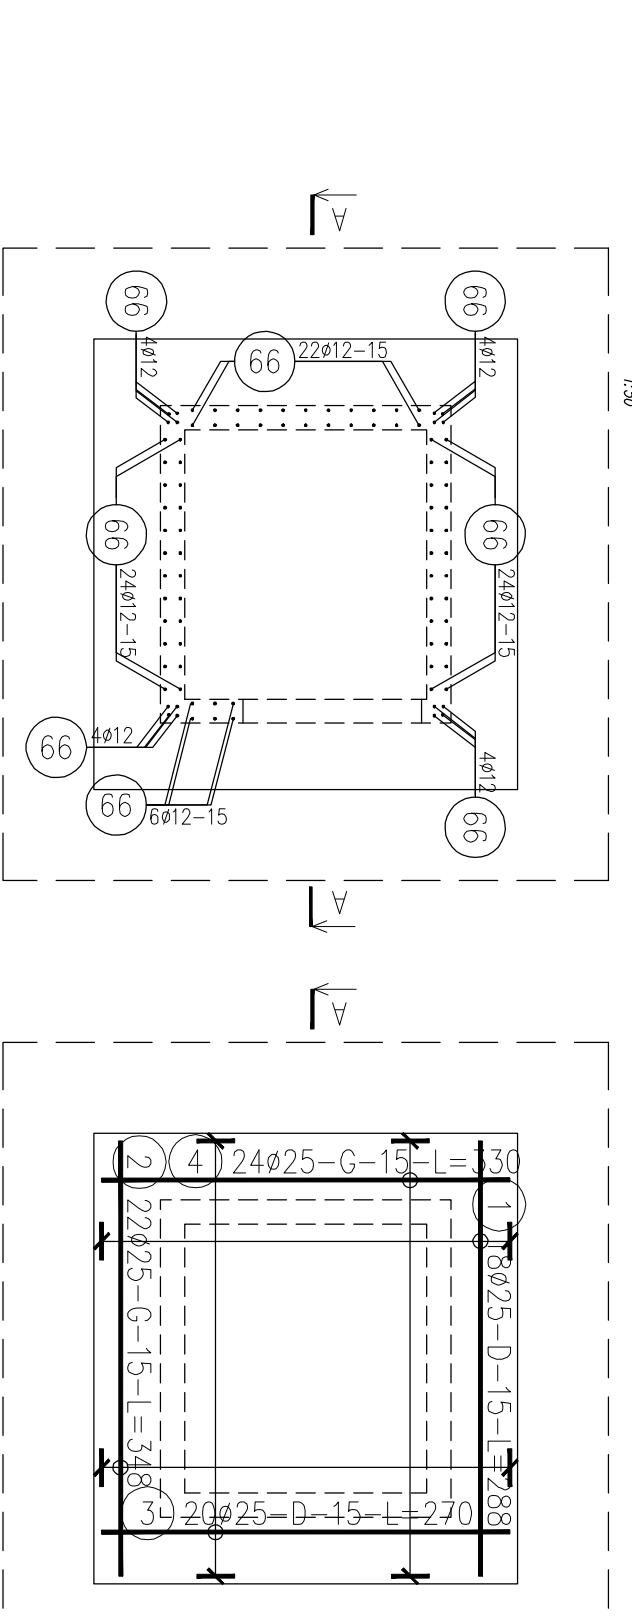
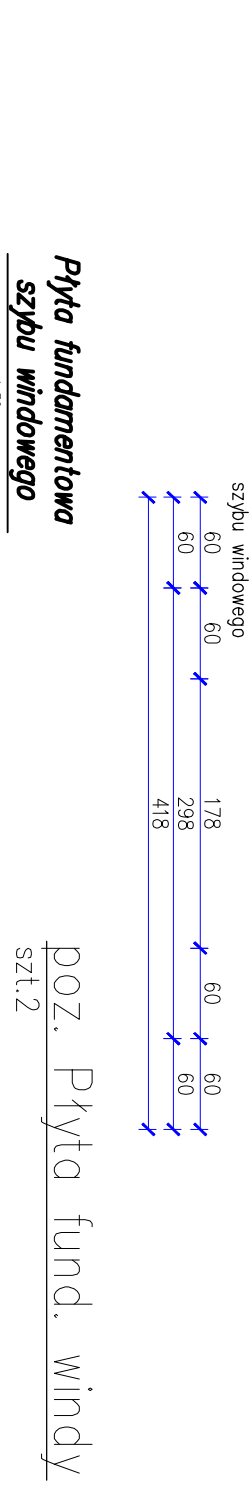
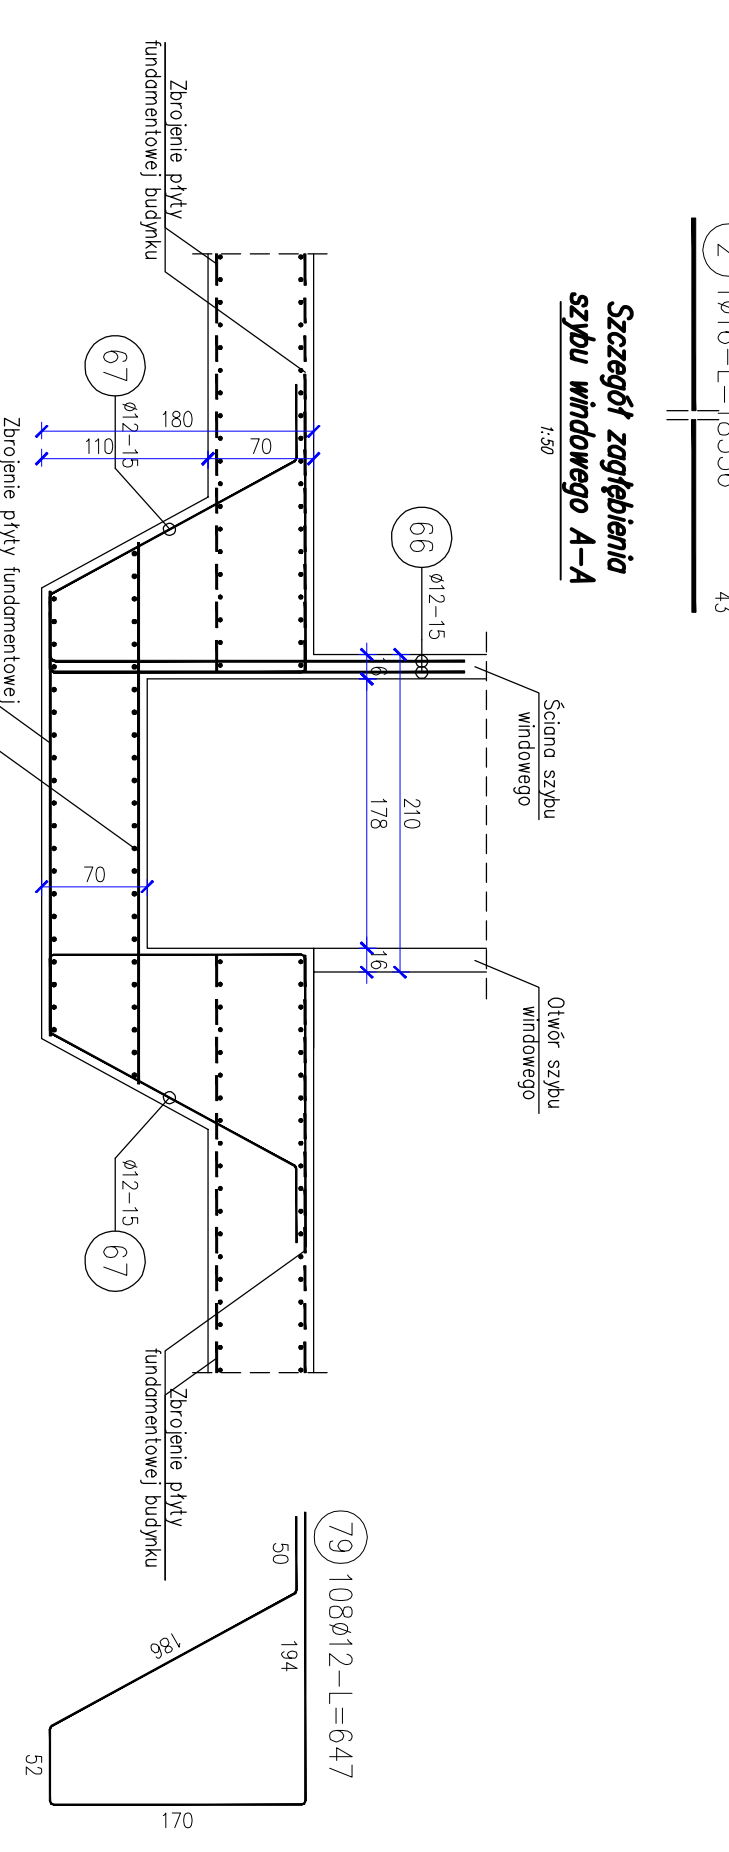
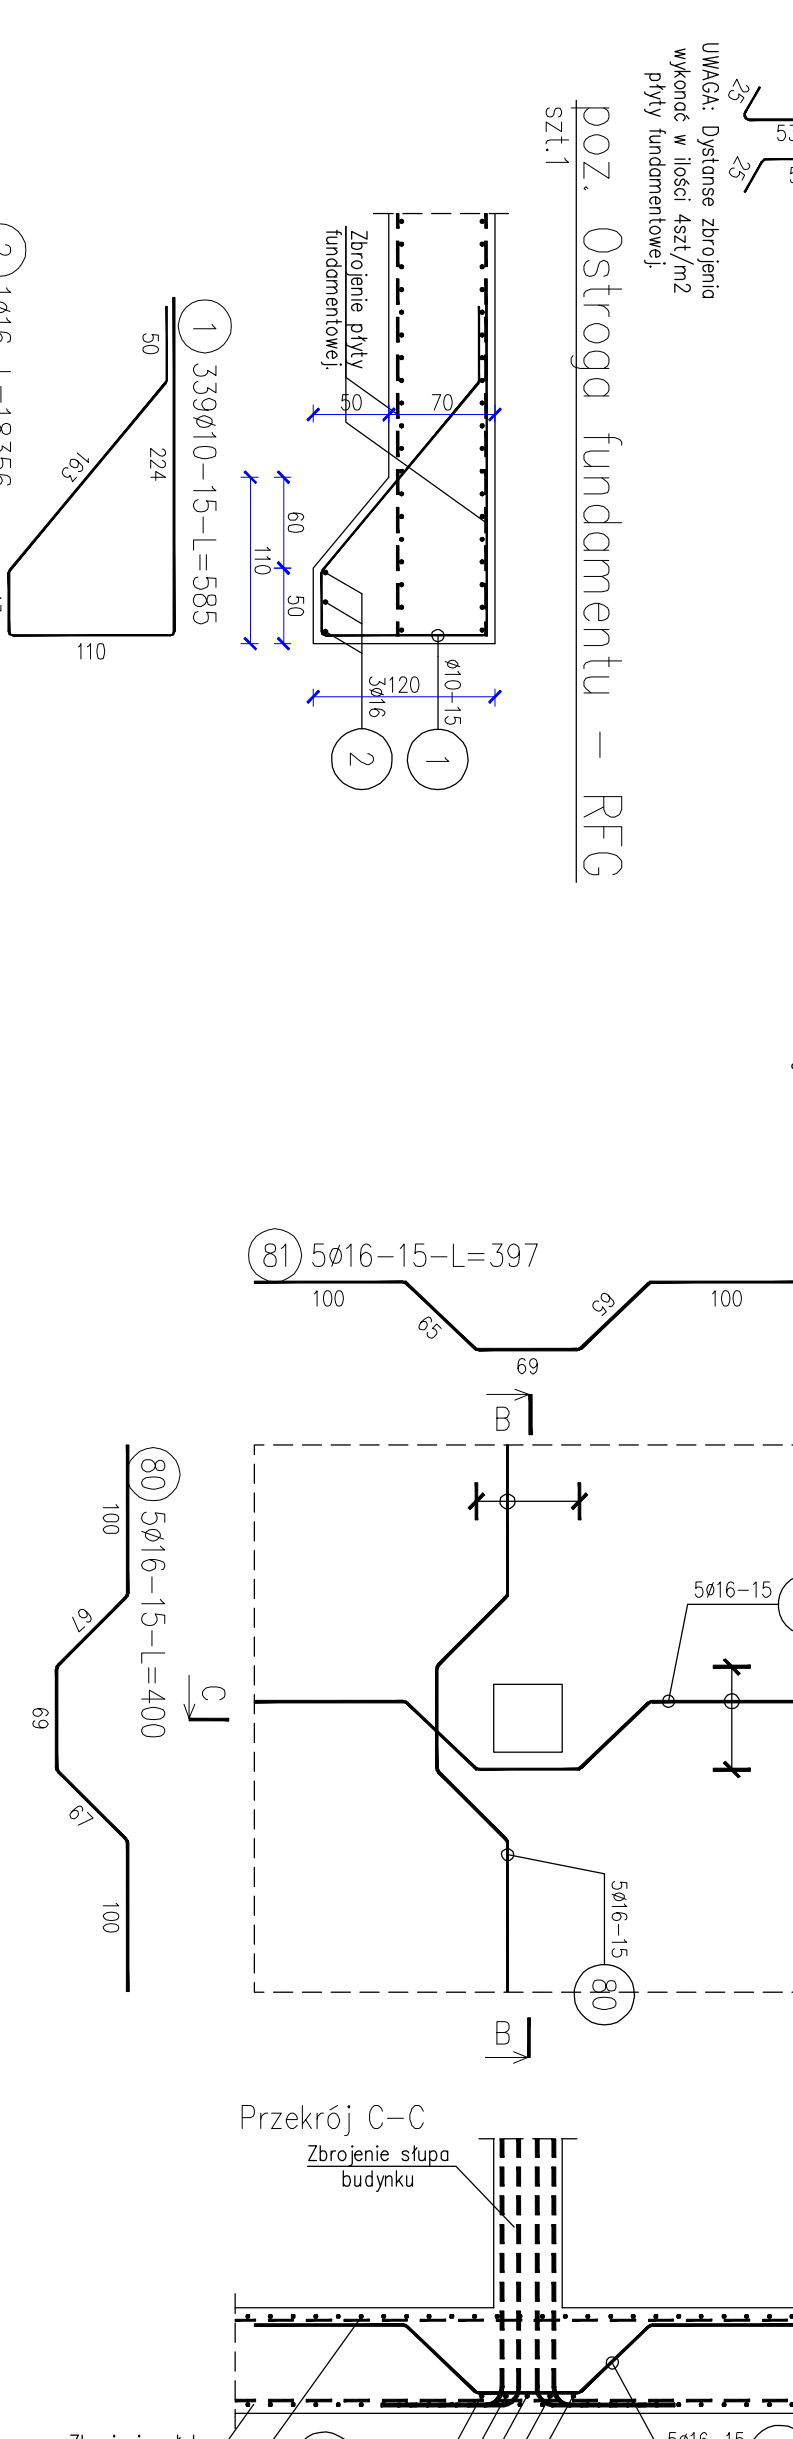
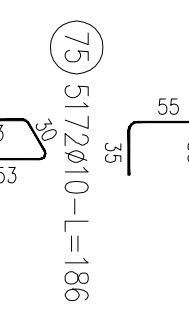
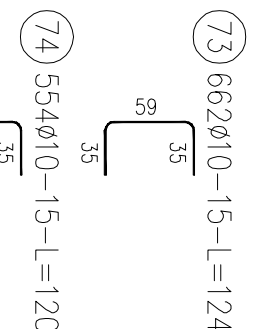
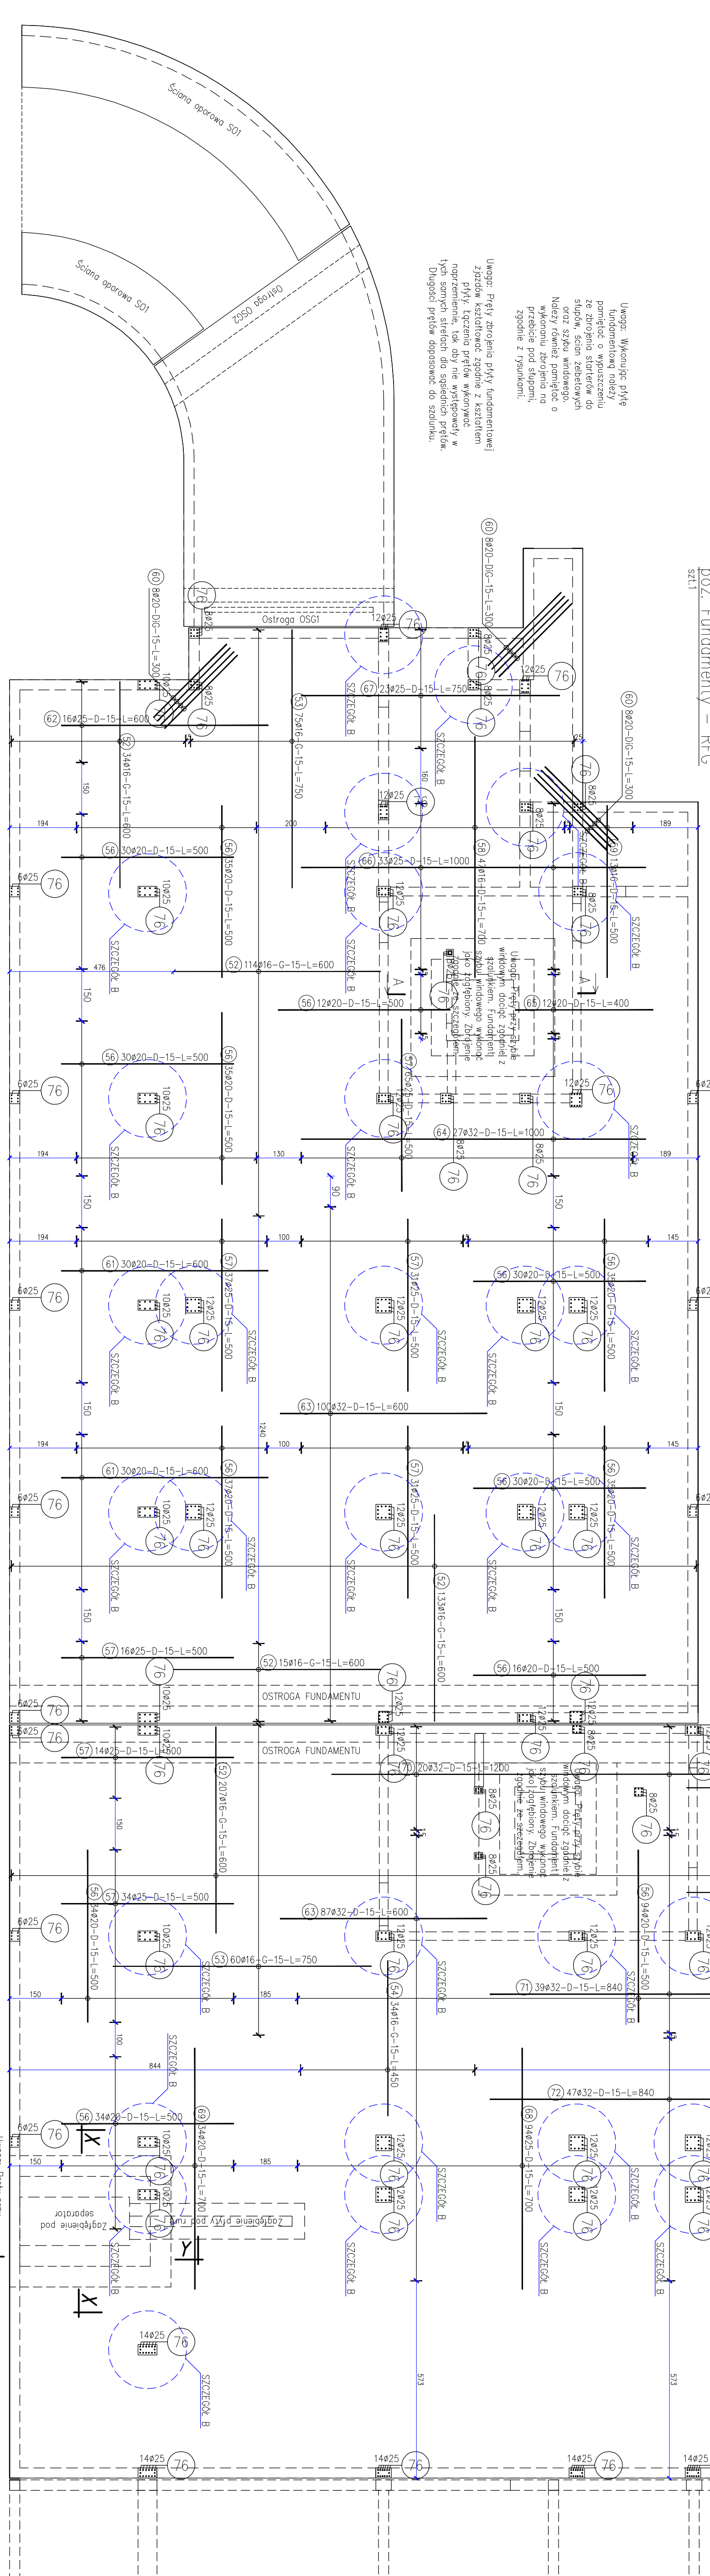
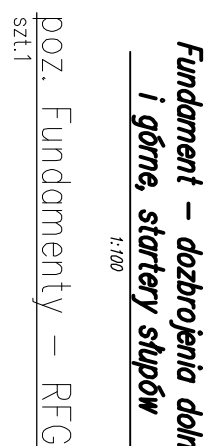
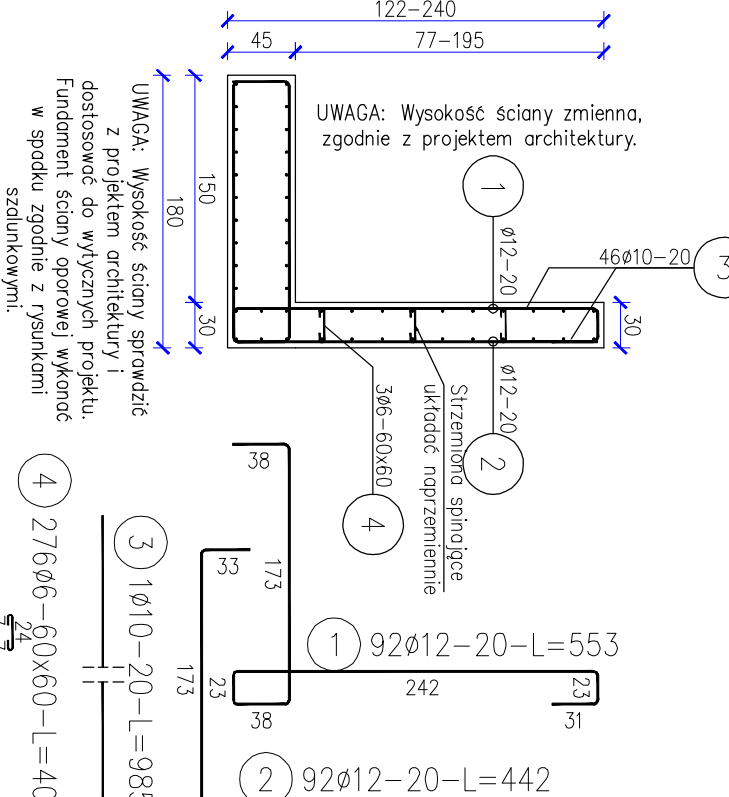
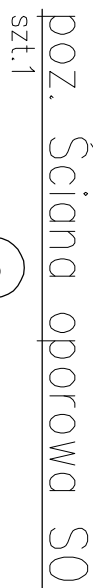
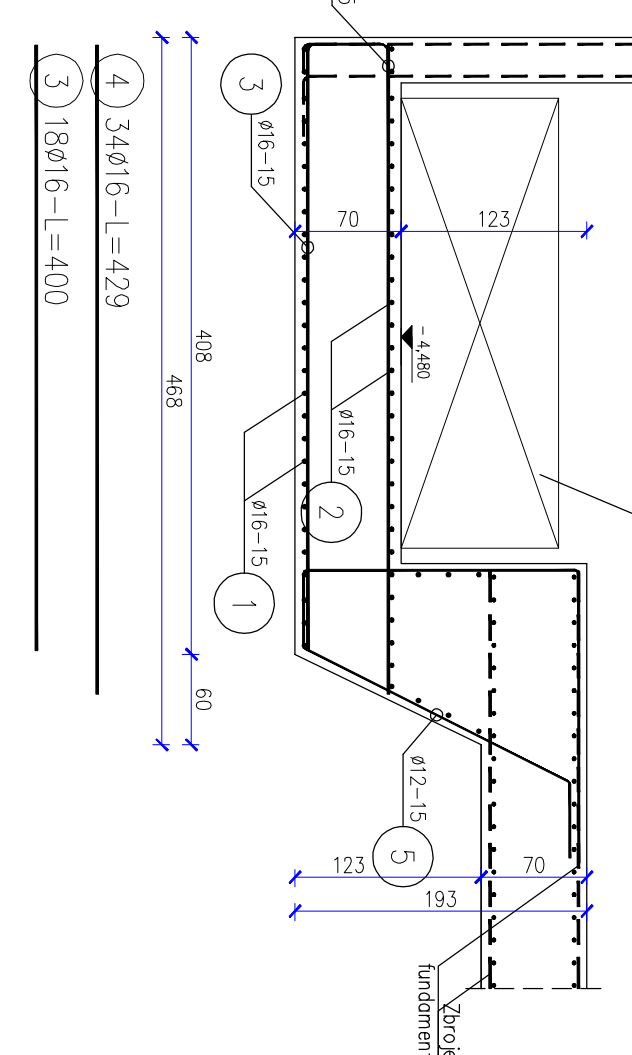
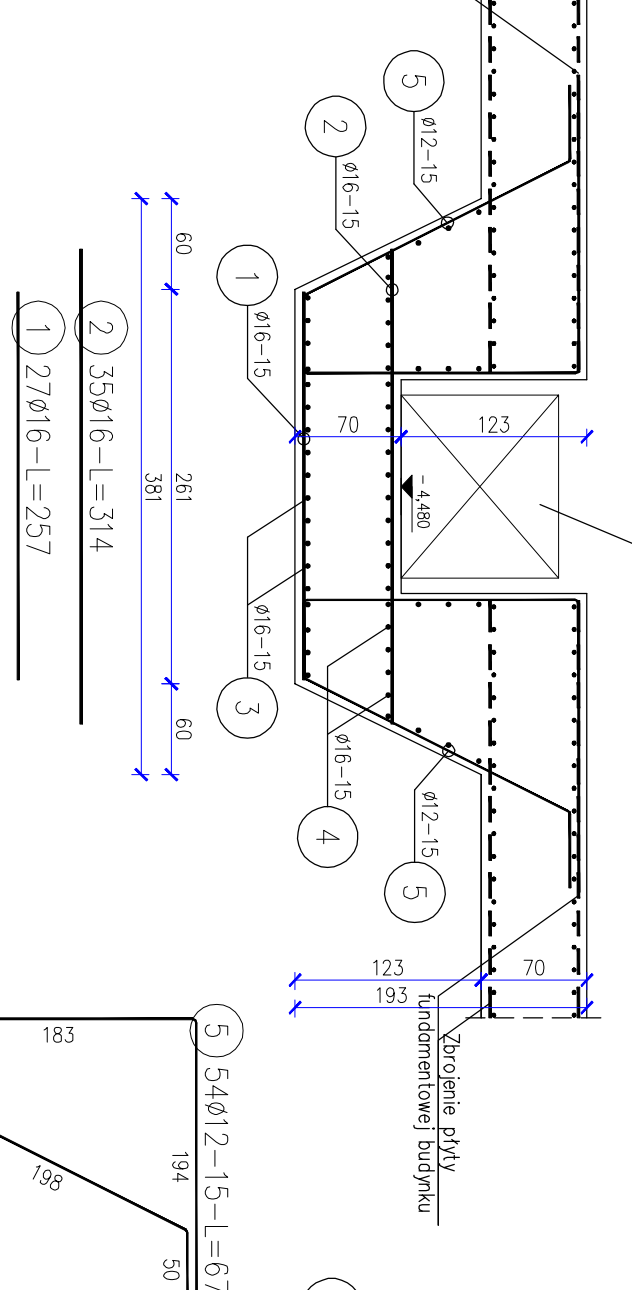
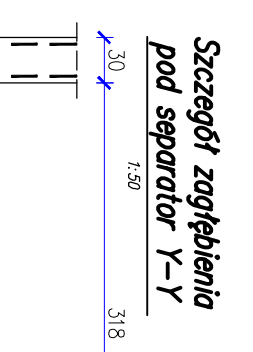
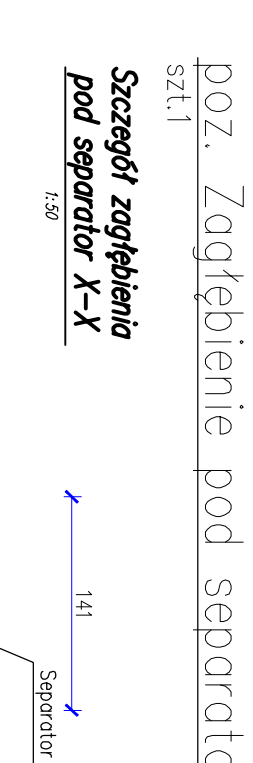
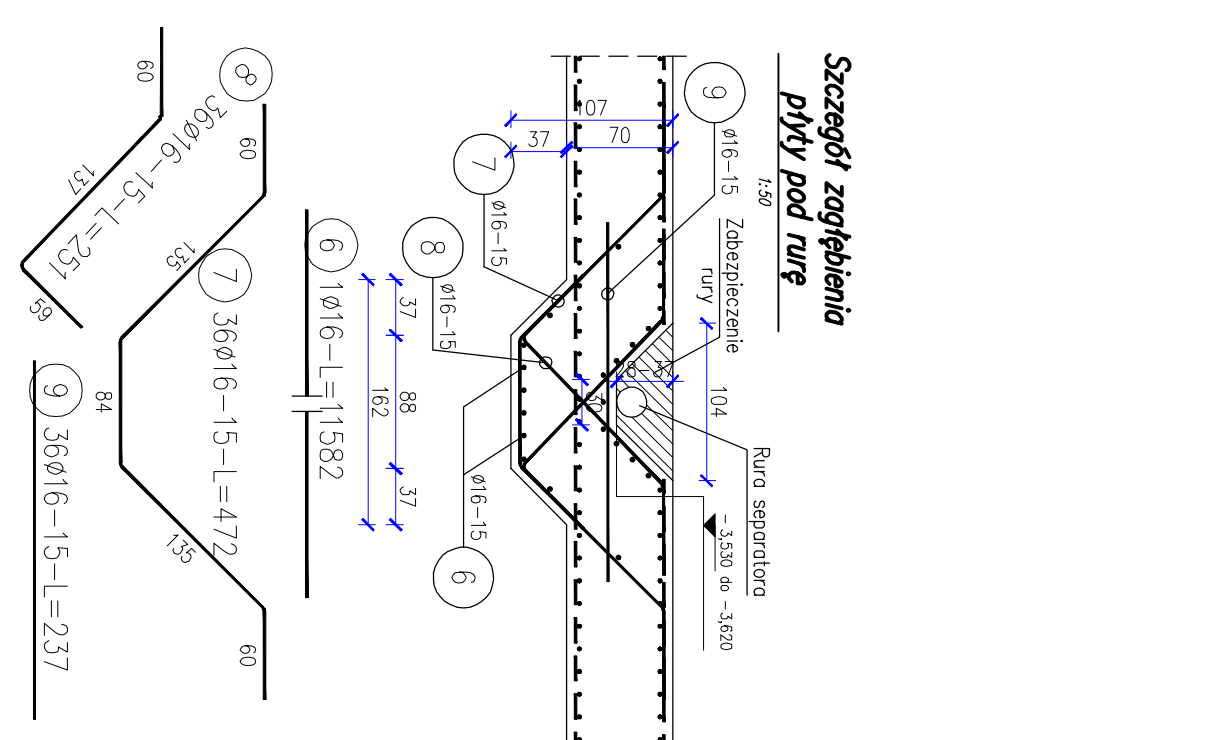


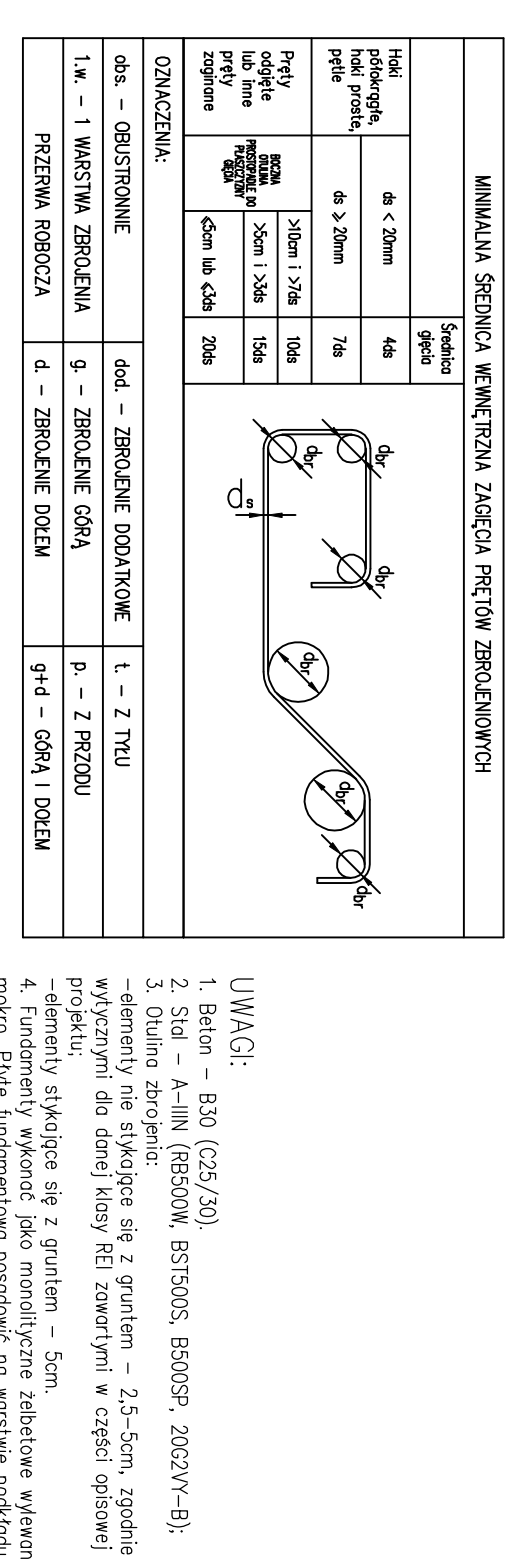

ZESTAWIENIE STA

[illegible]

UWAGA : Sumaryczna długość profilu jest długością rzeczywistą ■ osi przęta metodą B wg PN-EN ISO 3765:2006.

5. Rysunki sprawdzić i porównać z częścią architektoniczną i starami rzeźbami.

[illegible]