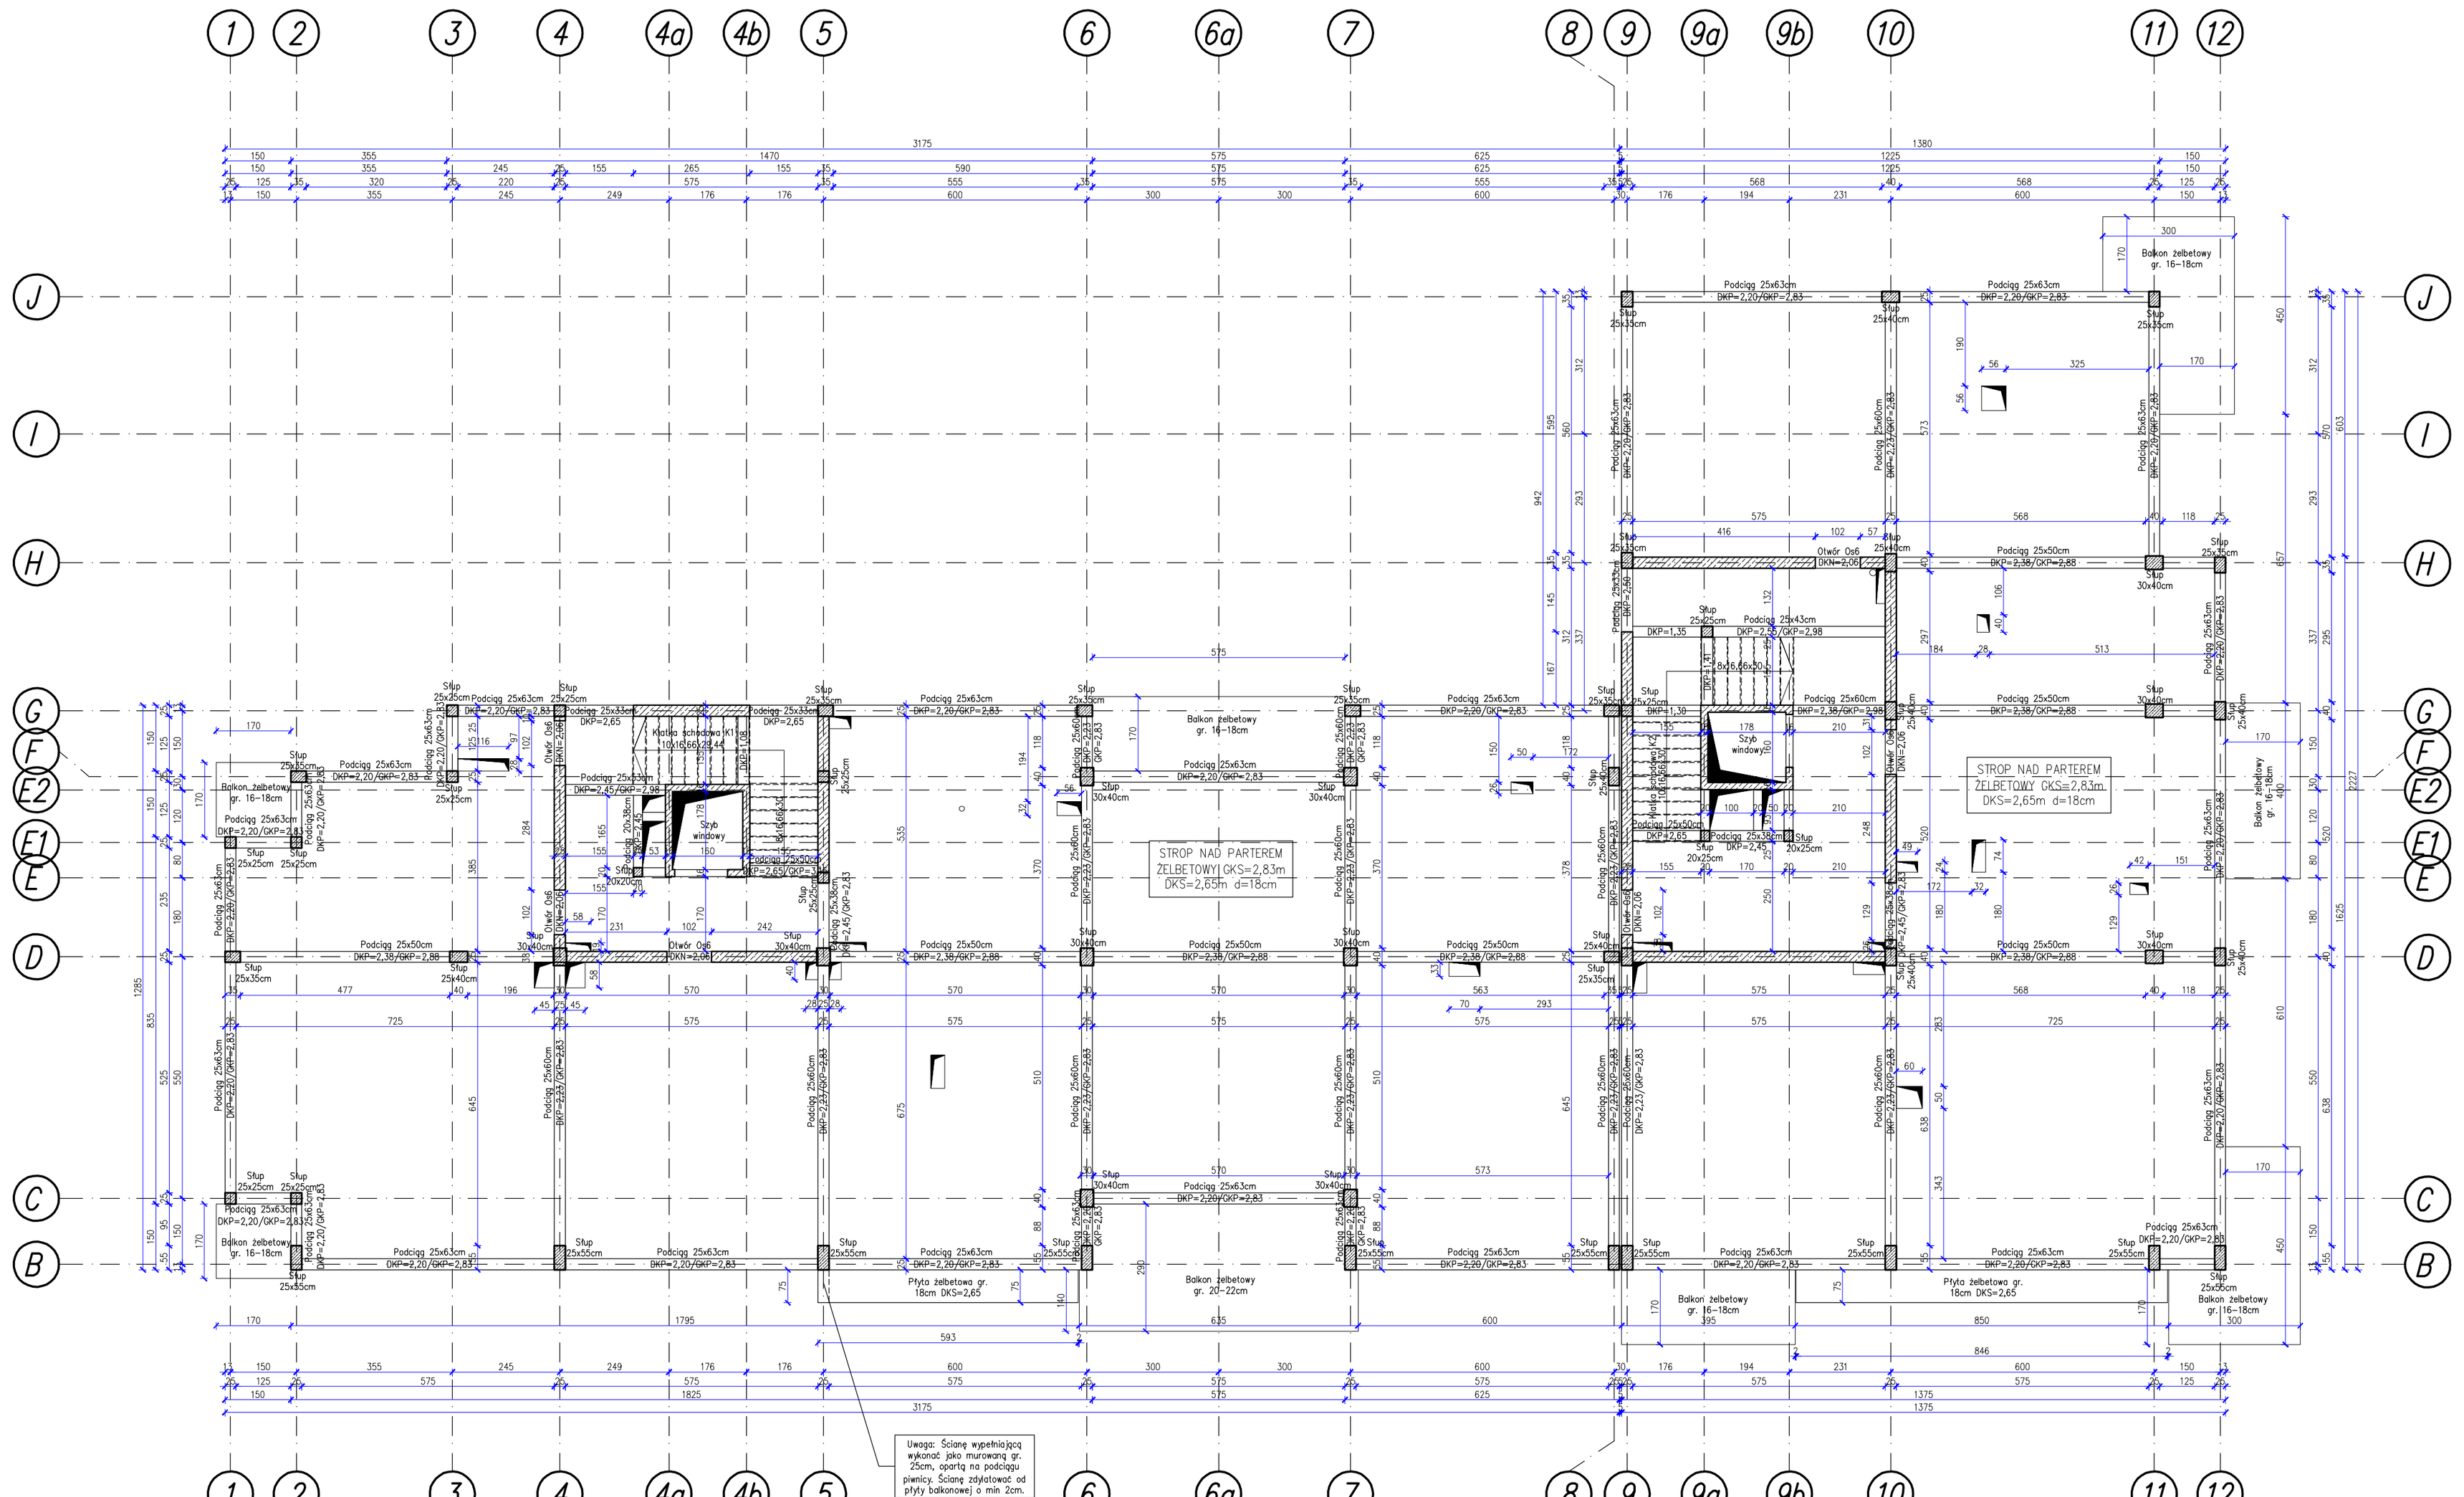

LEGENDA:

- –Elementy ścienne;
- –Żelbet;
- –Chudy beton;
- –Grunt rodzimy;
- –Piasek zagęszczony do Is=0,97;
- DK=–2,00 – Dolna krawędź;
- –0,090 –Kota wysokościowa;

UWAGI:

1. Beton – B30 (C25/30).
2. Stal – A–IIIN (RB500W, BST500S, B500SP, 20G2VY–B);
3. Otulina zbrojenia:
–elementy nie stykające się z gruntem – 2,5–5cm, zgodnie z wytycznymi dla danej klasy REI zawartymi w części opisowej projektu;
–elementy stykające się z gruntem – 5cm.
4. Fundamenty wykonać jako monolityczne żelbetowe wylewane na mokro. Płytę fundamentową posadowić na warstwie podkładu z chudego betonu o grubości min. 10cm oraz podsypki piaskowej zagęszczonej do Is=0,97 grubości 20–30cm.
Ściany fundamentowe (ściany piwnic) wykonać jako monolityczne żelbetowe wylewane na mokro gr. 25–30cm, zgodnie z rysunkiem konstrukcyjnym.
5. Należy pamiętać o wypuszczeniu z płyt fundamentowych starterów do słupów, rdzeni oraz ścian fundamentowych.
6. Po wykonaniu wykopów grunt należy porównać z założonym do obliczeń statycznych, w przypadku stwierdzenia rozbieżności lub pojawienia się wody gruntowej stabilizującej się na poziomie posadowienia konieczna jest konsultacja z geologiem oraz z projektantem. Odbiór podłoża gruntowego powinien wykonać uprawniony geolog wraz z wpisem do dziennika budowy.
7. Stropy międzykondygnacyjne budynku wykonać jako monolityczne żelbetowe wylewane na mokro gr. 18cm, zgodnie z rysunkami konstrukcyjnymi. Stropodach budynku wykonać jako monolityczny żelbetowy gr. 16cm, zgodnie z rysunkami konstrukcyjnymi. Strop nad piwnicą wykonać jako monolityczny żelbetowy gr. 22cm. Należy pamiętać o dozbrojeniach stropów nad podporami oraz w narożach, a także dozbrojeniach otworów. Ilość, rozmiar oraz umiejscowienie otworów w stropach sprawdzić z projektami pozostałych branż.
8. Balkony zaprojektowano jako monolityczne żelbetowe wylewane na mokro połączone z konstrukcją budynku za pośrednictwem łączników izolacyjnych zapobiegających powstawaniu mostków termicznych. Konstrukcję wykonać zgodnie z wytycznymi producenta łączników.
9. Ściany nośne w obrębie klatek schodowych zaprojektowano jako monolityczne żelbetowe wylewane na mokro gr. 25cm. Ściany wypełniające budynku zaprojektowano jako tradycyjne murowane z pustaków ceramicznych gr. 25cm.
10. Ściany działowe należy wykonać jako oddylatowane od podciągów o min. 2cm.
11. Z racji dużych długości podciągów, pręty zbrojeniowe o długościach powyżej 12metrów należy łączyć na zakład. Długość zakładu wynosi minimum 60ϕ, gdzie ϕ–średnica pręta. Połączenia prętów zbrojenia górnego wykonywać w przęśle podciągu, połączenia prętów zbrojenia dolnego wykonywać w pobliżu podpory.
12. Klatki schodowe zaprojektowano jako monolityczne żelbetowe wylewane na mokro o grubości płyty 15cm oraz 18cm. Biegi podparte na ścianach oraz na podciągach, zgodnie z rysunkami konstrukcyjnymi.
13. W miejscach występowania wnęk pod skrzynki instalacyjne należy zastosować nadproża prefabrykowane 2xL19. Lokalizacja nadproży zgodnie z projektem instalacji.
14. Zabezpieczenie żelbetowych elementów konstrukcji uwzględniono w projekcie poprzez zastosowanie odpowiednich materiałów oraz właściwej grubości otuliny zbrojenia.
15. Rysunki sprawdzić i porównać z częścią architektoniczną oraz ze stanem rzeczywistym.
W przypadku znaczących różnic należy skontaktować się z projektantem.
16. Wszelkie zmiany w konstrukcji należy konsultować z konstruktorem.
17. Wymiary szalunków sprawdzić na budowie i dostosować do wymaganych.

INWESTOR

REGIONALNY FUNDUSZ GOSPODARCZY S.A. 42-202 CZĘSTOCHOWA AL. POKOJU 44.

TYTUŁ PROJEKTU

PROJEKT BUDOWLANY ZAMIENNY BUDYNKU MIESZKALNEGO WIELORODZINNEGO Z GARAŻEM PODZIEMNYM

LOKALIZACJA

42-200 Częstochowa, ul. Botaniczna, działka nr ewid. 63/1, 64/1, 176/1 obręb 313, jednostka ewid. Miasto Częstochowa.

ZESPÓŁ PROJEKTOWY	IMIĘ I NAZWISKO	NR UPRAWNIEŃ	PODPIS
PROJEKTANT:	mgr inż. Maciej Jaszczyk	SLK/5260/POOK/14	
SPRAWDZAJĄCY:			
ASYSTENT PROJEKTANTA:	mgr inż. Przemysław Sznober		

FAZA: PROJEKT WYKONAWCZY

BRANŻA: KONSTRUKCYJNA

TREŚĆ RYSUNKU

STROP NAD PARTEREM - SZALUNEK

DATA	SKALA	
09.2019	1:100	

BUDYNEK	FAZA	NUMER RYSUNKU	REWIZJA
	P.W.	PW.K-03	0