


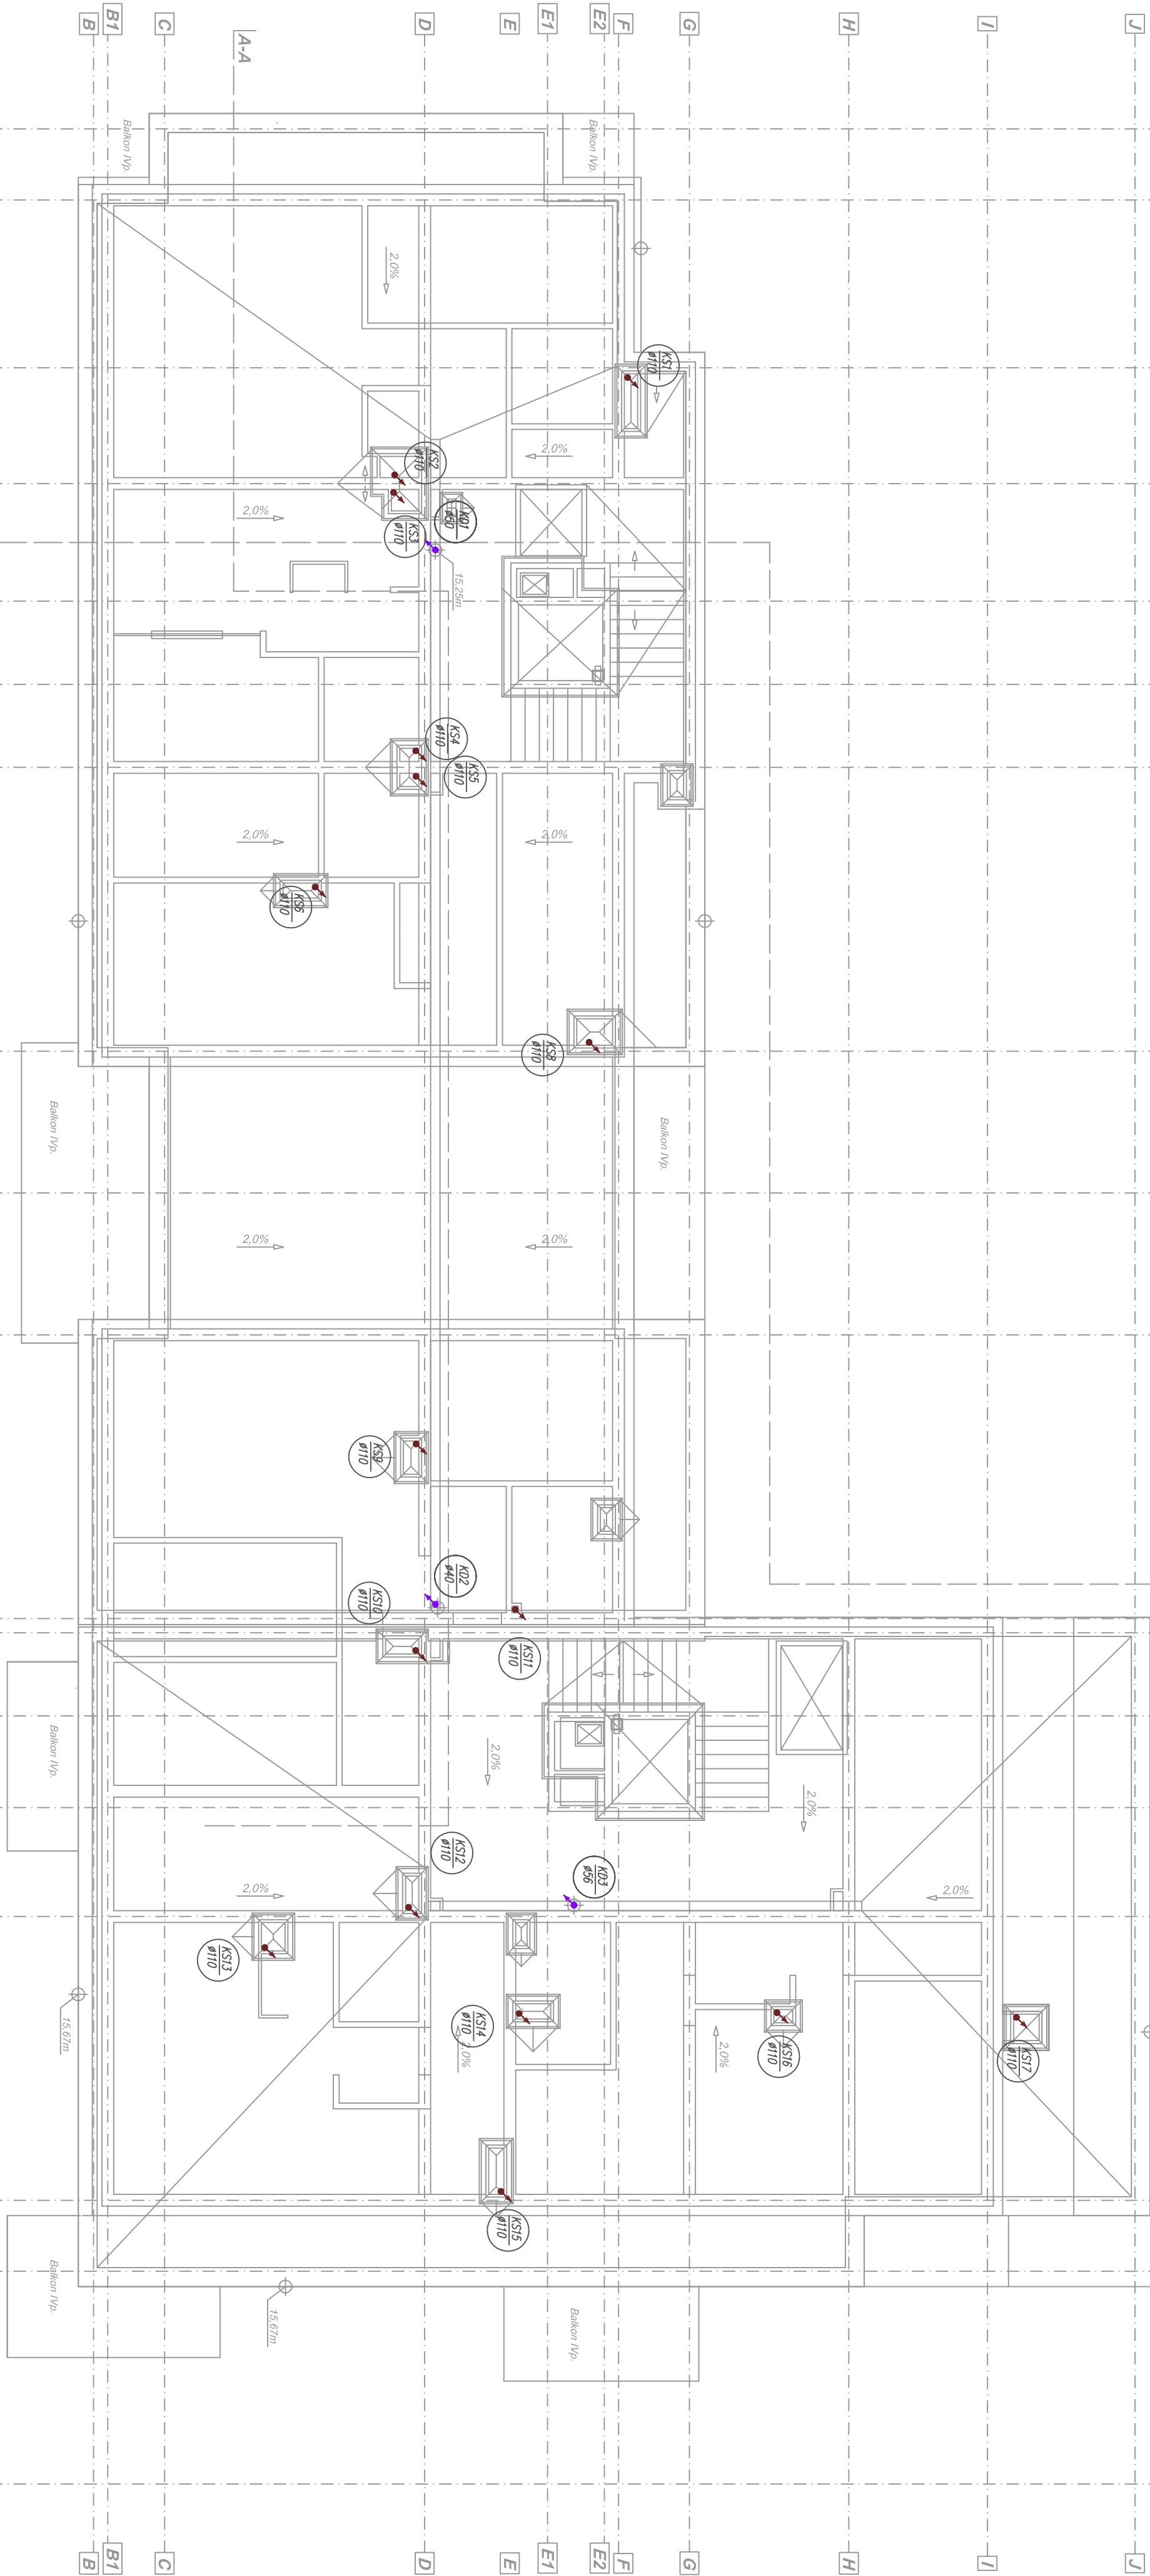

LEGENDA

- | | | | |
|---|-----------|-----------|--|
|  | K4 | K4 | <i>kanalizacja deszczowa podziemna</i> |
|  | K5 | K5 | <i>kanalizacja sanitarna</i> |
|  | | | <i>kanalizacja deszczowa</i> |
|  | | | <i>kierunek przepływu góra/dół</i>
<i>— przebieg stropu</i> |

Projektant:

 **euro projekt**

42-200 CZĘSTOCHOWA UL. ŁOKIETKA 13
42-200 CZĘSTOCHOWA UL. WĄZÓW 23A
42-284 HERBY UL. LUBIŃSKA 36
TEL./FAX. (34) 3725055, 730757103
NIP 573-180-96-62;

Inwestor: Regionalny Fundusz Gospodarczy S.A.

Al. Pokoju 44,

42-202 Częstochowa

Temat:
**Projekt wykonawczo zamienny wewnętrznych instalacji
sanitarnych dla budynku wielorodzinnego z garażem**

podziemnym

Adres: 42-200 Częstochowa, ul. Botaniczna

dz. nr ewid. 63/1, 64/1, 176/1,

jedn. ewid.: Miasto Częstochowa, obr. 313

Tytul rys.:

INSTALACJA KANALIZACJI SANITARNEJ - RZUT DACHU

Autor	mgr inż. Łukasz MIRCZAK	Popis
opracowanie:	mgr inż. Łukasz MIRCZAK	Popis
Projektant	mgr inż. Łukasz MIRCZAK	Popis
Sprawdz.	mgr inż. Mateusz BULA	Popis
Skater		
1:100	08.2019	P-W-Z
		SAINT-ARNA
		29
		A
		18./46

MODYFIKACJE/REWIZJE
